

**Agenzia del Territorio  
CATASTO FABBRICATI**  
Ufficio provinciale di  
Mantova

Dichiarazione protocollo n. MN0170284 del 23/12/2010  
Planimetria di u.i.u. in Comune di Casaloldo  
Via San Vito

civ. SNC


Identificativi Catastali:  
Sezione: 6  
Foglio: 6  
Particella: 1249  
Subalterno:

Compilata da:  
Rosa Roberto  
Iscritto all'albo:  
Geometri  
Prov. Mantova N. 1803


Scheda n. 1.17  
Scala 1: 500

RAG. MAP. 10

PIANTA PIANO TERRA

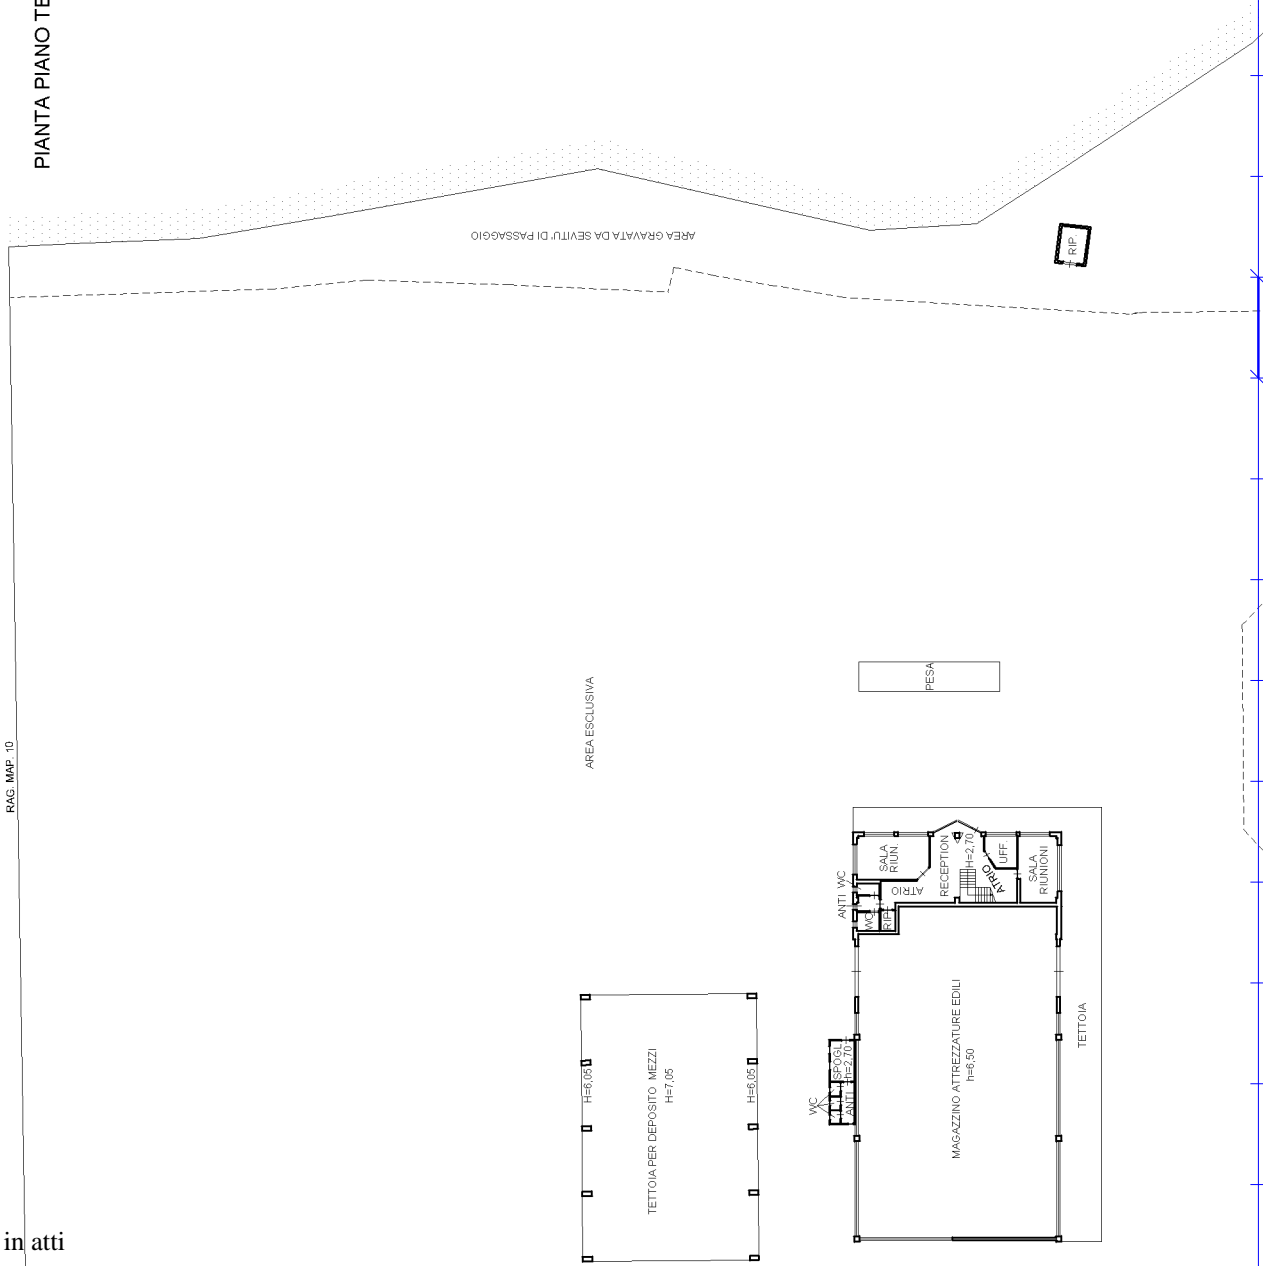

PIANTA PIANO PRIMO

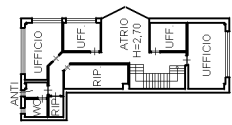

Catasto dei Fabbricati - Situazione al 30/10/2017 - Comune di CASALOLDO (B907) - < Foglio: 6 - Particella: 1249 - Subalterno: 0 >  
VIA SAN VITO SNC piano: T-1;



N=5012800

E=1615000

1 Particella: 1248

Comune: CASALOLDO  
Foglio: 6  
Scala originale: 1:2000  
Dimensione cornice: 534.000 x 378.000 metri  
30-Ott-2017 9:52:50  
Prot. n. T46570/2017