

**Agenzia del Territorio  
CATASTO FABBRICATI  
Ufficio Provinciale di  
Piacenza**

Dichiarazione protocollo n. PC0027618 del 10/04/2013

Planimetria di u.i.u. in Comune di Piacenza

Piazzale Guglielmo Marconi

civ. SNC

Identificativi Catastali:

Sezione:

Foglio: 119

Particella: 980

Subalterno: 447

Compilata da:  
Cogni Giampiero

Iscritto all'albo:  
Geometri

Prov. Piacenza

N. 01218


Scheda n. 1

Scala 1:200

### PIANTA PIANO TERRA

via la Primogenita

mappale  
426

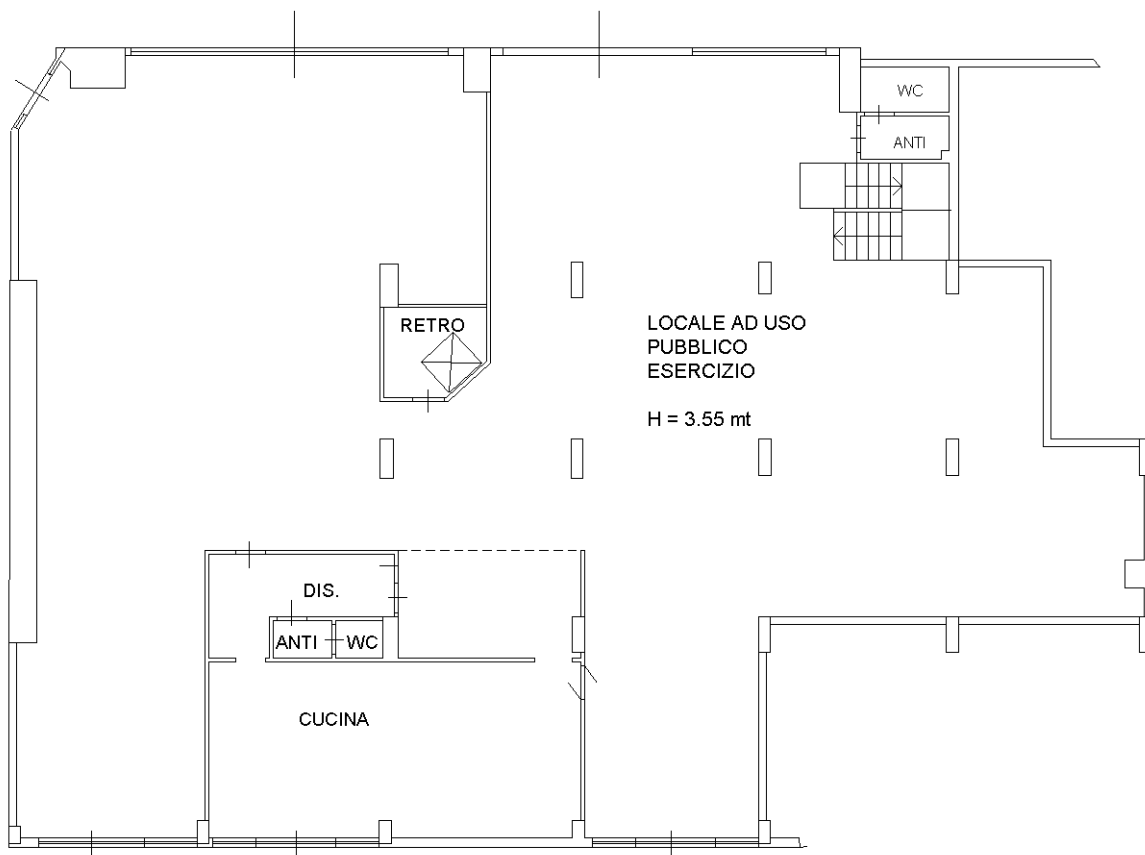


piazzale  
Marconi

### PIANTA PIANO TERRA


via la Primogenita

mappale  
426

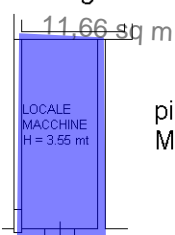

piazzale  
Marconi

NORD

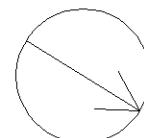

Ultima planimetria in atti

Catasto dei Fabbricati - Situazione al 04/11/2019 - Comune di PIACENZA (G535) - < Foglio: 119 - Particella: 980 - Subalterno: 447 >  
PIAZZALE GUGLIELMO MARCONI SNC piano: T;

**Agenzia del Territorio  
CATASTO FABBRICATI  
Ufficio Provinciale di  
Piacenza**

Dichiarazione protocollo n. PC0027619 del 10/04/2013

Planimetria di u.i.u. in Comune di Piacenza

Piazzale Guglielmo Marconi

civ. SNC

Identificativi Catastali:

Sezione:  
Foglio: 119  
Particella: 980  
Subalterno: 446

Compilata da:  
Cogni Giampiero

Iscritto all'albo:  
Geometri

Prov. Piacenza


N. 01218

Scheda n. 1

Scala 1:200

### PIANTA PIANO SEMINTERRATO


via la Primogenita

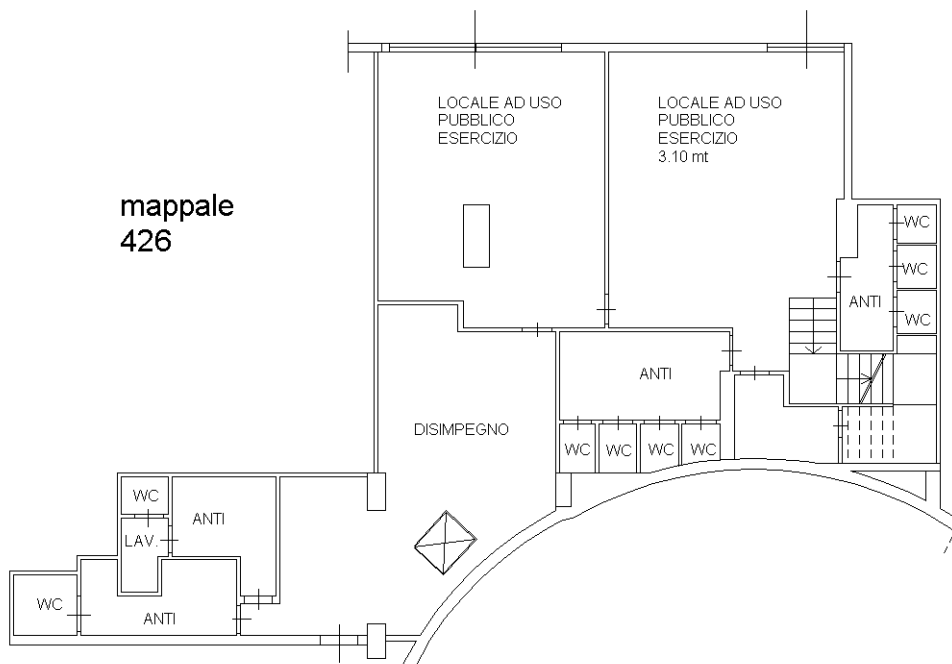

mappale  
426

piazzale  
Marconi

NORD

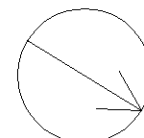

Catasto dei Fabbricati - Situazione al 04/11/2019 - Comune di PIACENZA (G535) - < Foglio: 119 - Particella: 980 - Subalterno: 446 >  
PIAZZALE GUGLIELMO MARCONI SNC piano: S1;

Ultima planimetria in atti

MODULARIO  
a.r.r. n. 497




MINISTERO DELLE FINANZE  
DIPARTIMENTO DEL TERRITORIO  
**CATASTO EDILIZIO URBANO** (RDL 13-4-1939, n. 652)

MOD. **BN** (CEU)

LIRE  
**200**


Planimetria di u.i.u. in Comune di **PIACENZA** via **Piazza Marconi** civ. **SNC**

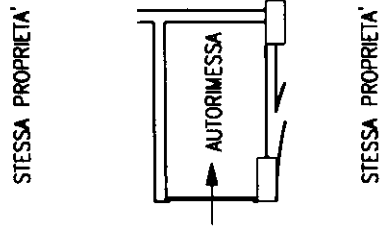

**PIANO PRIMO SOTTOSTRADA**

H=3.10

ORIENTAMENTO

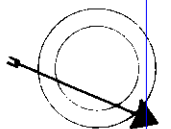

SCALA DI 1:200

Catasto dei Fabbricati - Situazione al 04/11/2019 - Comune di PIACENZA (G535) - < Foglio: 119 - Particella: 980 - Subalterno: 342 >  
PIAZZALE GUGLIELMO MARCONI SNC piano: S1;

Dichiarazione di N.C.

Ultima planimetria in atti

Compilata dal **GEOM. DOTTARELLI ROLANDO**  
(Titolo, cognome e nome)

RISERVATO ALL'UFFICIO

**PIACENZA**  
15/11/2019