

Agenzia del Territorio
CATASTO FABBRICATI
Ufficio Provinciale di
Perugia

Dichiarazione protocollo n. PG0043462 del 16/02/2012

Planimetria di u.i.u. in Comune di Foligno

Via Del Buon Pastore

civ. SNC

Identificativi Catastali:

Sezione:

Foglio: 165

Particella: 1876

Subalterno: 23

Compilata da:

Mariucci Giuseppina

Iscritto all'albo:
Geometri


Prov. Perugia

N. 3915


n. 1

Scala 1:200

GRAFFATA CON LA PART.1872

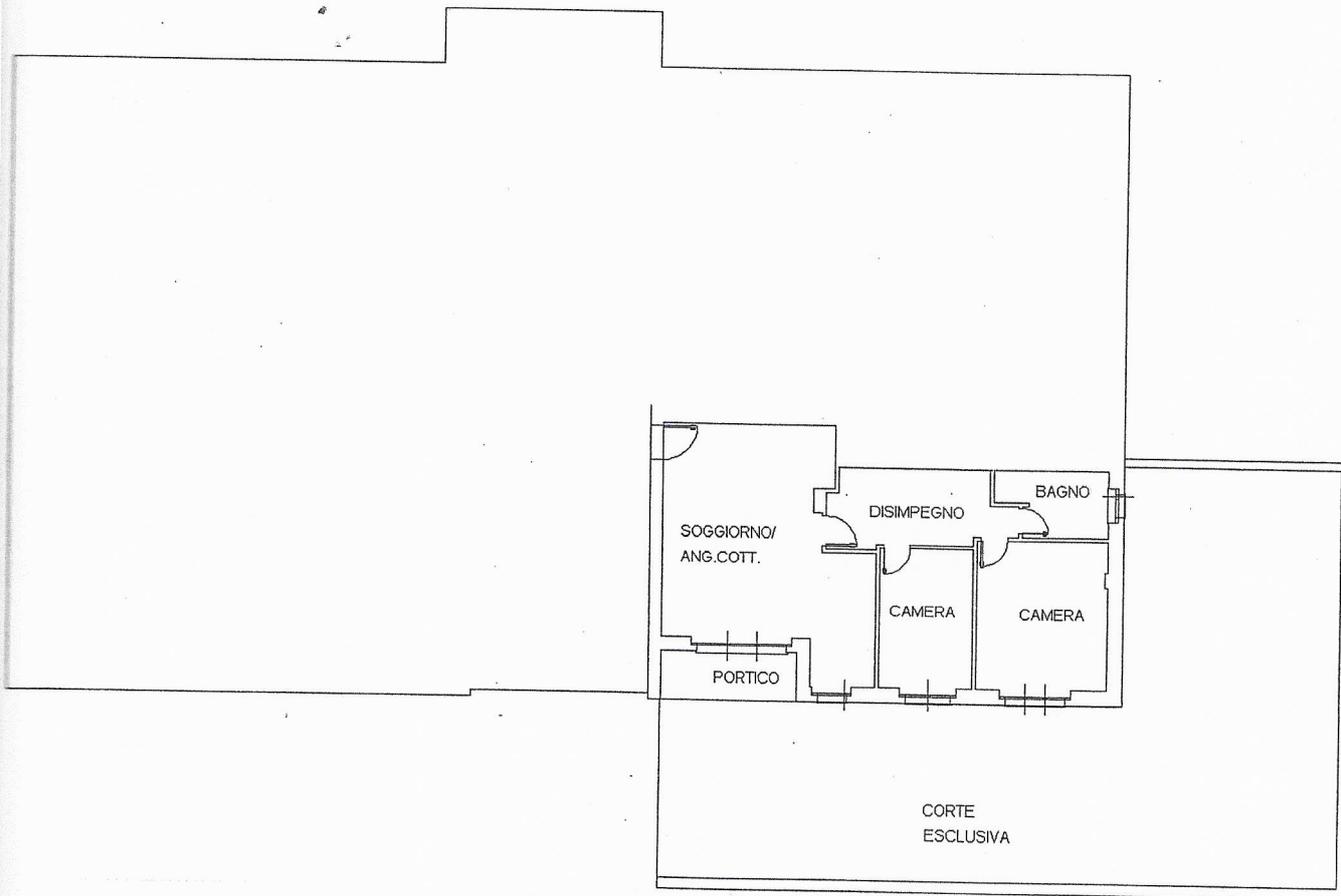

Pianta Piano Terra h. 2.70

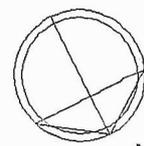

N

Planimetria in atti