

**Agenzia del Territorio
CATASTO FABBRICATI
Ufficio Provinciale di
Perugia**

Dichiarazione protocollo n. PG0043462 del 16/02/2012

Planimetria di u.i.u. in Comune di Foligno

Via Del Buon Pastore

civ. SNC

Identificativi Catastali:

Sezione:

Foglio: 165

Particella: 1876

Subalterno: 35

Compilata da:
Mariucci Giuseppina


Iscritto all'albo:
Geometri

Prov. Perugia

N. 3915

via n. 1

Scala 1:200

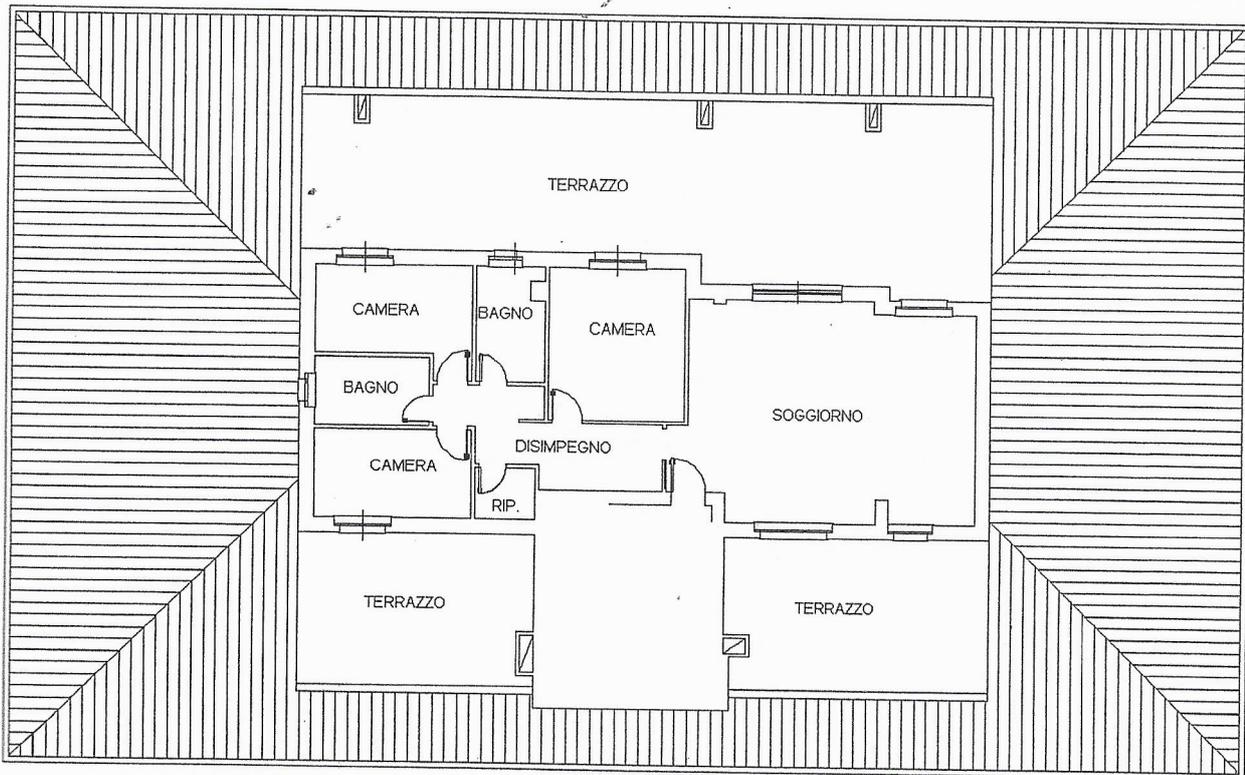


Pianta Piano Terzo h.m. 2.70

Planimetria in atti

15/10/2015 - n. PG0235754 - Richiedente SANTIFICETUR BASILIO

Foglio: 1 Formato di acq.: A4(210x297) Fatt. di scala: 1:1

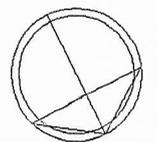

N