

Agenzia delle Entrate
CATASTO FABBRICATI
Ufficio provinciale di
Perugia

Dichiarazione protocollo n. PG0041063 del 20/05/2021
Comune di Corciano
Via Salvatore Di Giacomo civ. 9


Identificativi Catastali:
Sezione:
Foglio: 26
Particella: 565
Subalterno:

Compilata da:
Medici Luca
Iscritto all'albo:
Geometri
Prov. Perugia N. 3988


Data: 20/05/2021
Totale sched.: 1
Ultima planimetria: n. 1
T440558 - Richiedente: MDCLCU71T29C745X
Formato di acquisizione: A3(297x420) - Formato stampa richiesto: A3(297x420)

Data: 20/05/2021 - n. T440558 - Richiedente: MDCLCU71T29C745X


Geometria
n. 1
Scala 1: 200

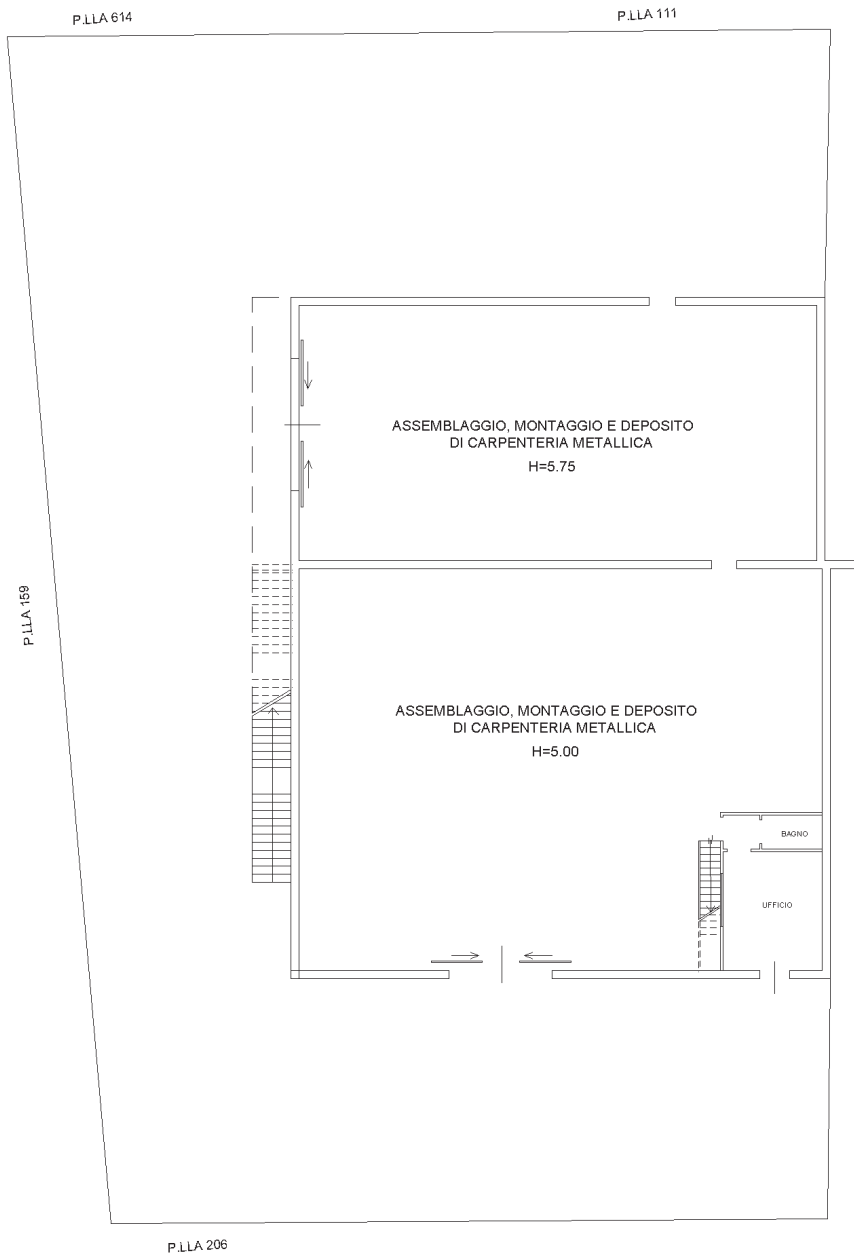

PIANTA PIANO TERRA

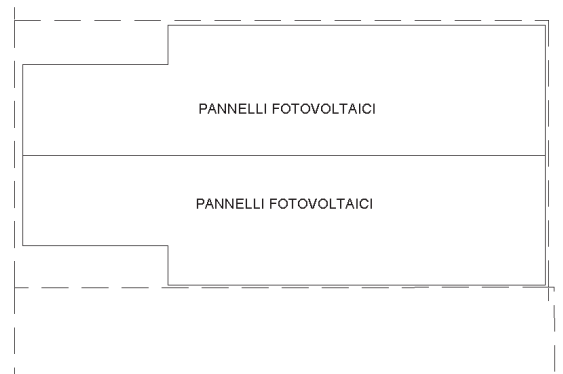

PIANTA PIANO SECONDO

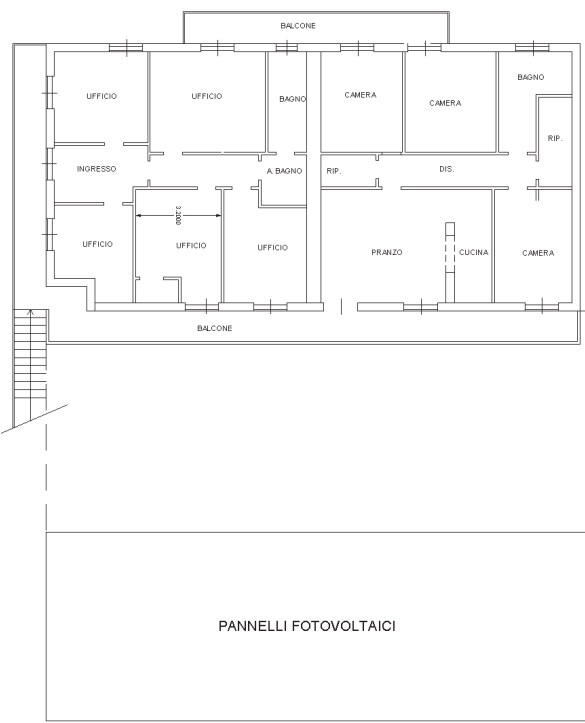

PIANTA PIANO PRIMO
H=2.75

