



Pianta Piano Interrato

H= 2.80 mt

scala 1:100

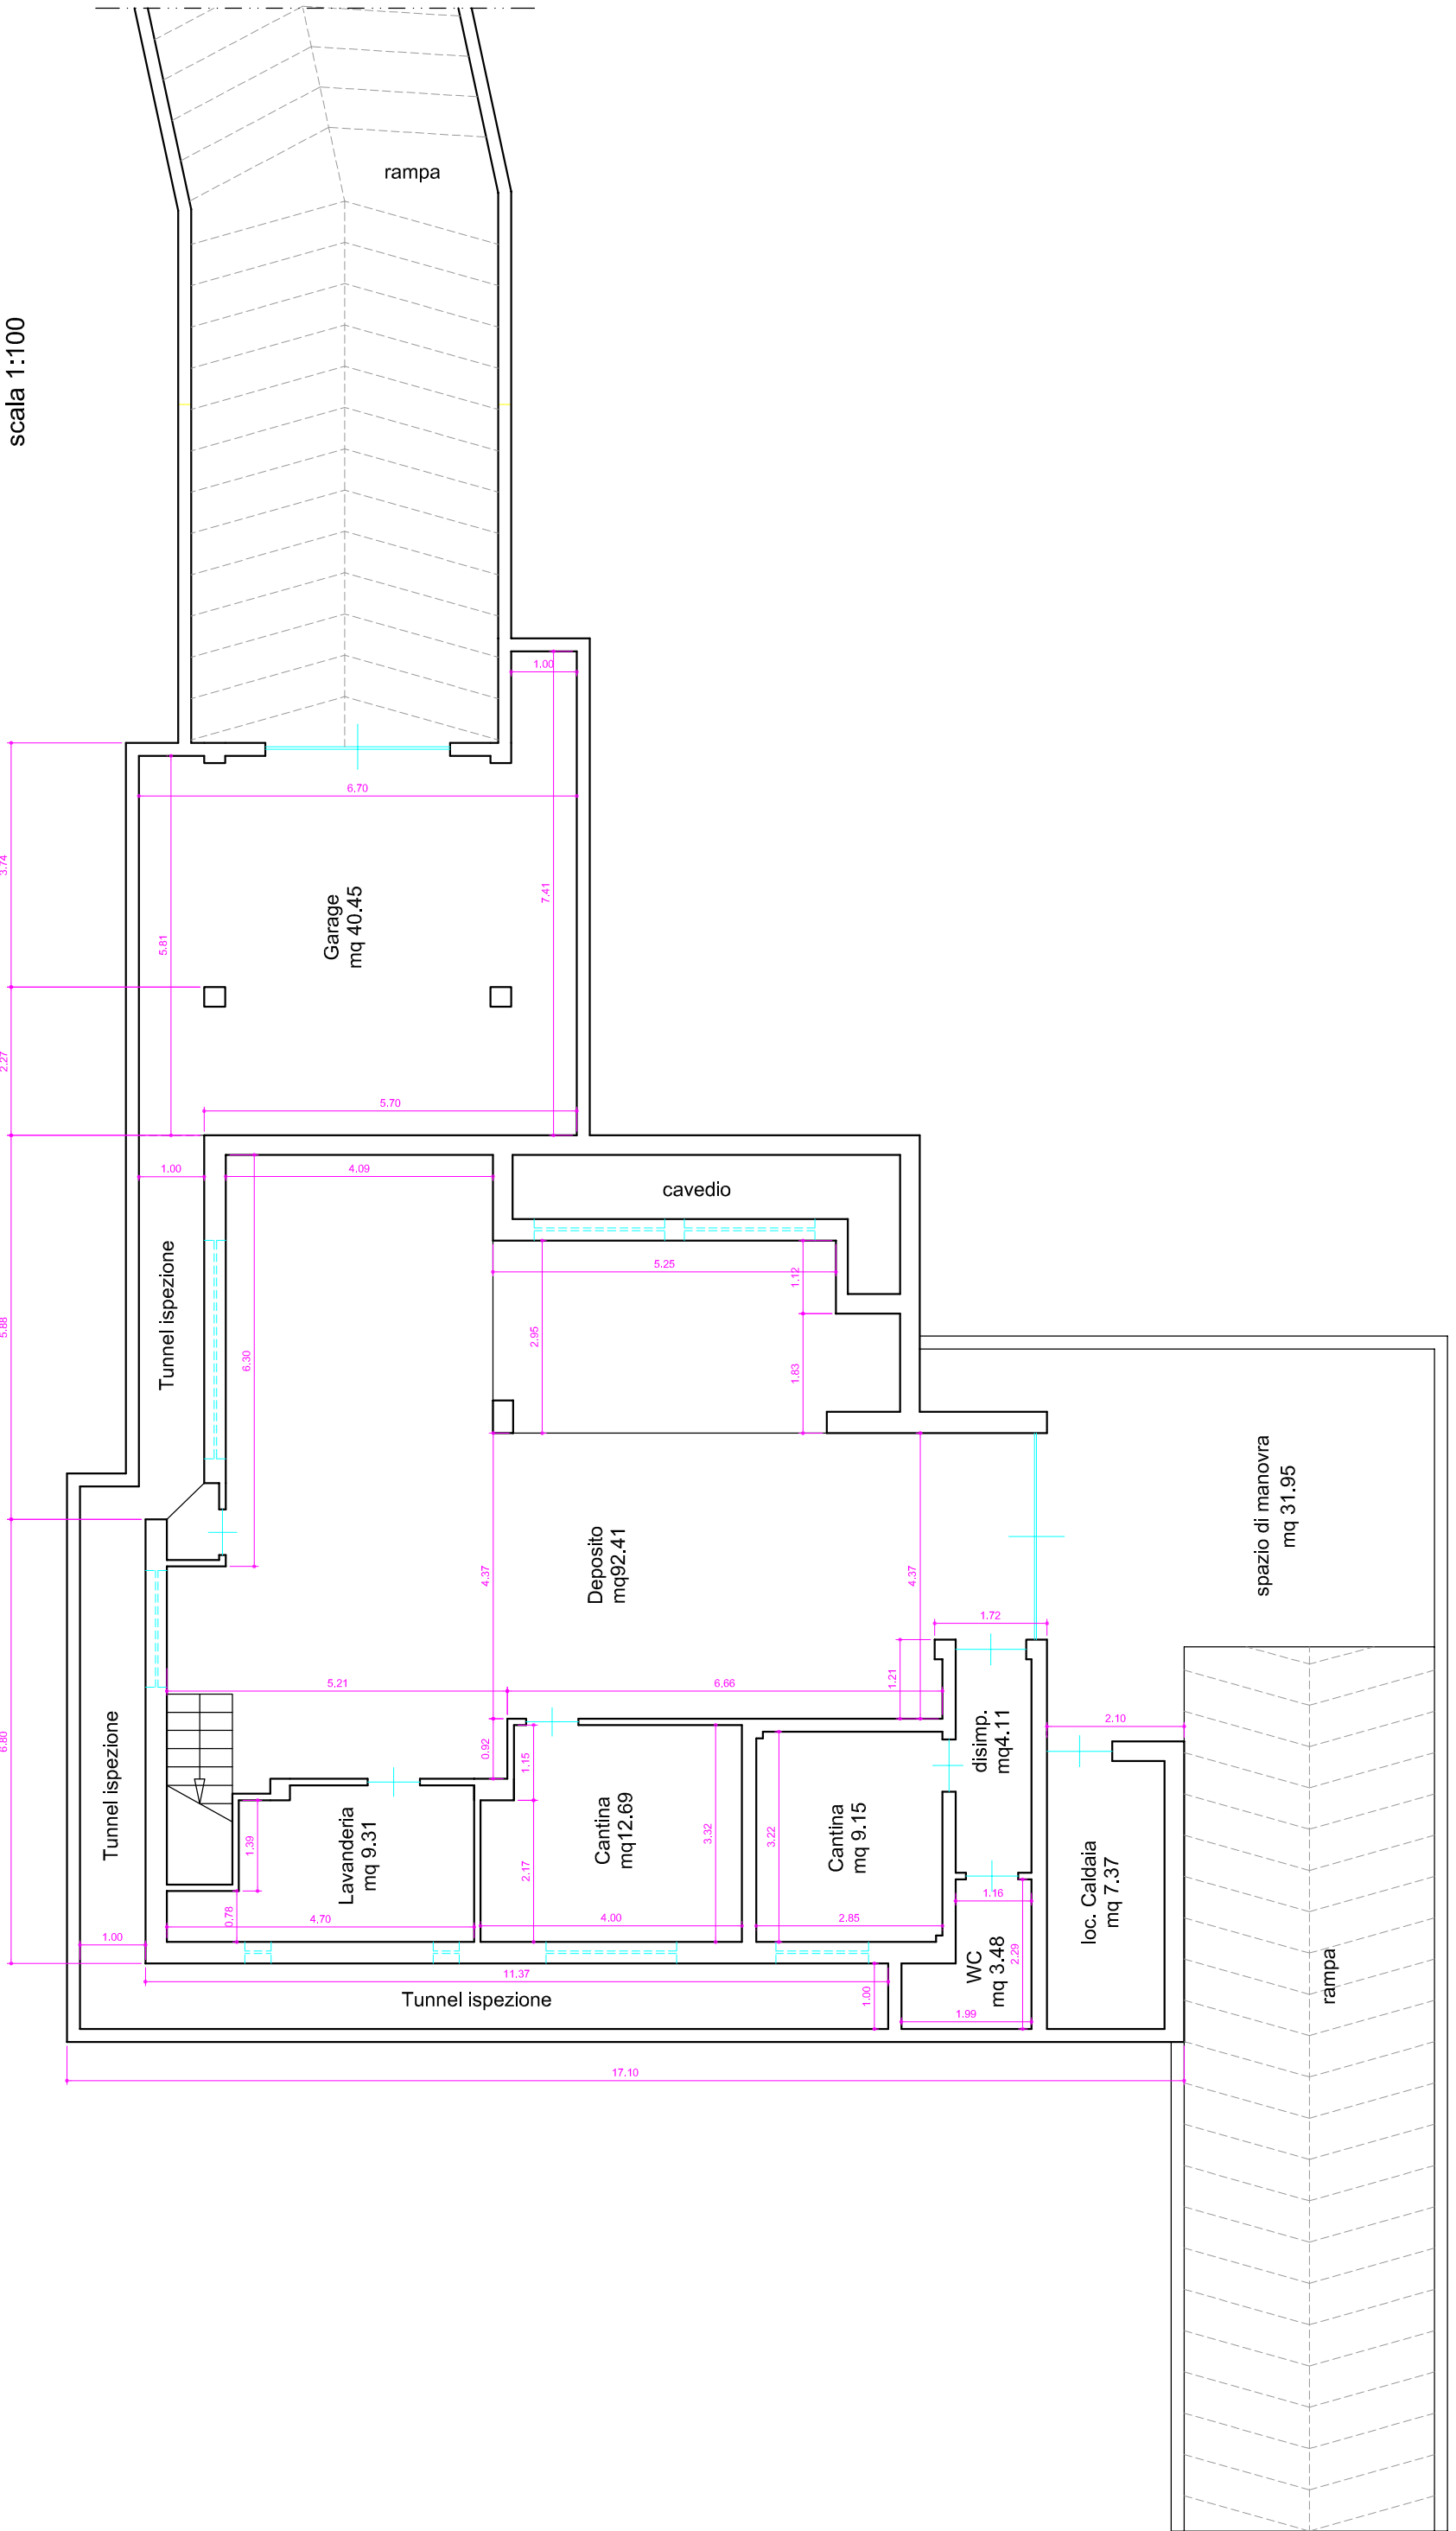

Pianta Piano Terra
H= 2.90 mt
scala 1:100

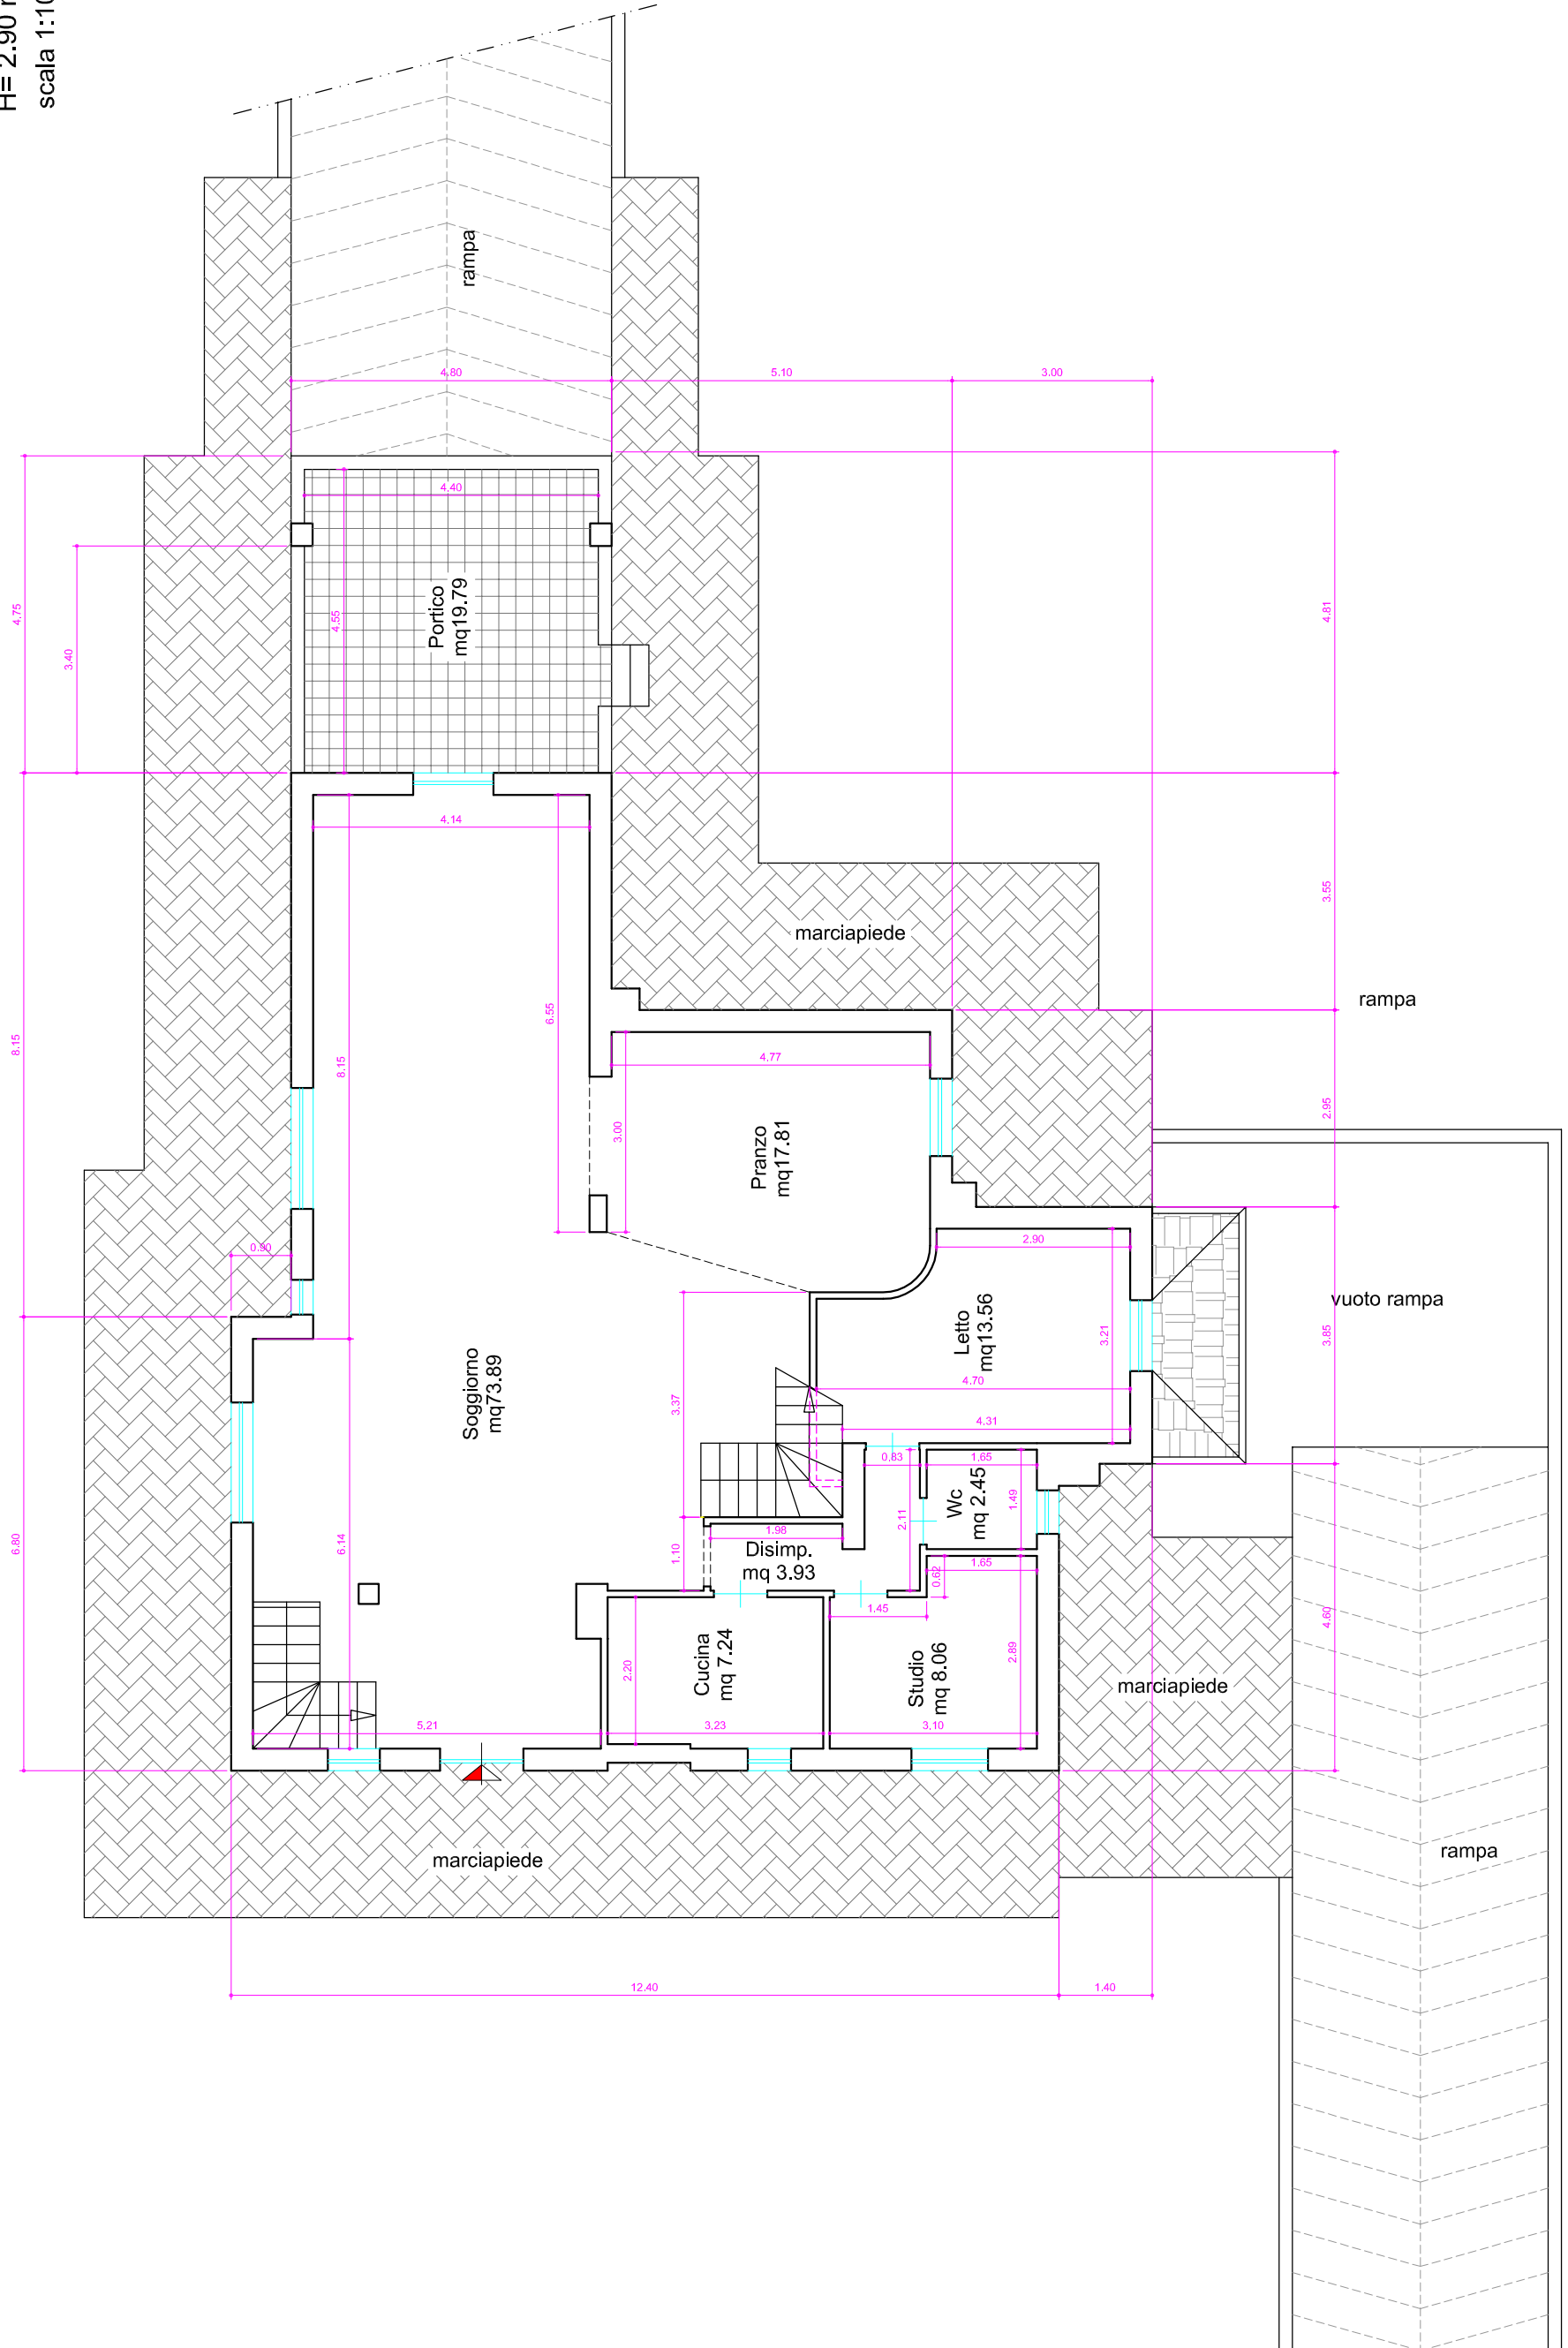

Pianta Piano Primo
H= 2.80 mt
scala 1:100

