

Geometra
Giacomo Ursini



Identificativi Catastali:
 Sezione: 11
 Foglio: 11
 Particella: 109
 Subalterno: 1

Compilata da:
 Finetti Enrico
 Iscritto all'albo:
 Geometri
 Prov. Perugia
 N. 2400


Dichiarazione protocolla n. PG0265024 del 31/10/2006
 Planimetria di u.i.u. in Comune di Gualdo Tadino
 Zona Industriale Nord
 civ. SNC

Agenzia del Territorio
CATASTO FABBRICATI
 Ufficio provinciale di
 Perugia

Scala 1: 500

Fg.11 P.IIa 109sub1
 Fg.11 P.IIa 1282

PIANTA PIANO TERRA

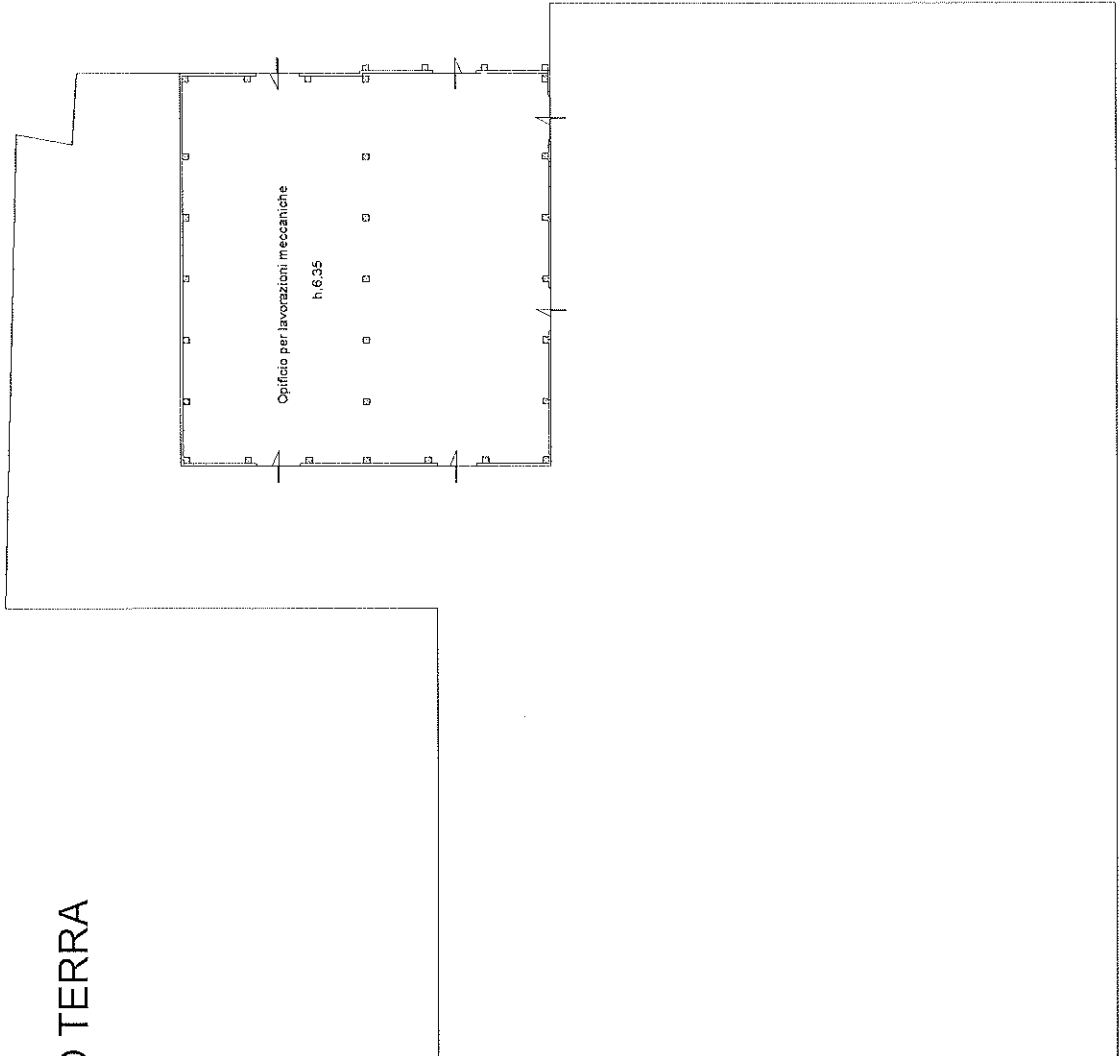

Ultima planimetria in atti

Data: 21/11/2022 - n. T127586 - Richiedente: RSNCGM87B09D653Q
 Totale schede: 1 - Formato di acquisizione: A3(297x420) - Formato stampa richiesto: A4(210x297)

Catasto dei Fabbricati - Situazione al 21/11/2022 - Comune di GUALDO TADINO(E230) - < Foglio 11 - Particella 109 - Subalterno 1 > - Uiu graffiata
 VIA DI ASENTINA NORD n. SNC D.000 T

