

**Agenzia delle Entrate
CATASTO FABBRICATI
Ufficio Provinciale di
Treviso**

Dichiarazione protocollo n. TV0132102 del 11/10/2017

Planimetria di u.i.u. in Comune di Castelfranco Veneto

Via Piave

civ. SNC

Identificativi Catastali:

Sezione: C
Foglio: 2
Particella: 1067
Subalterno: 70




Compilata da:
Condotta Luigi
Iscritto all'albo:
Geometri

Prov. Treviso

N. 02276

Scheda n. 1

Scala 1:200

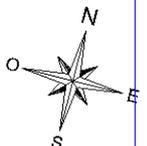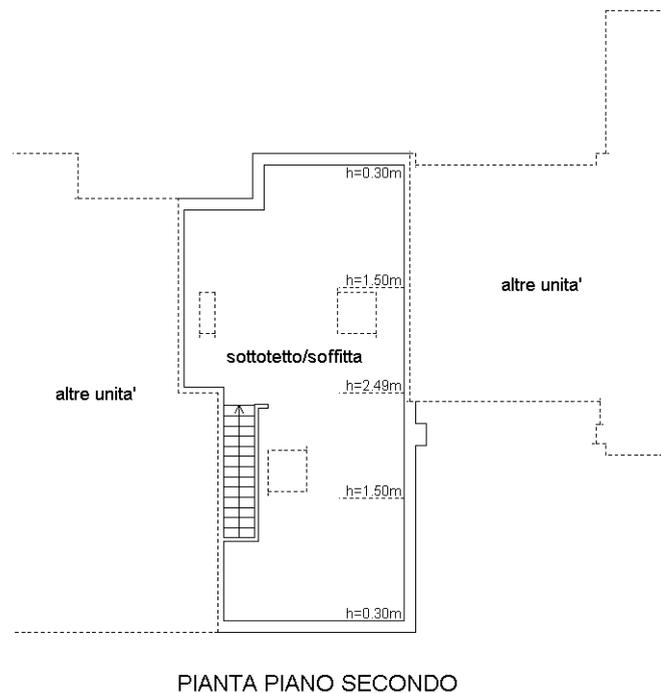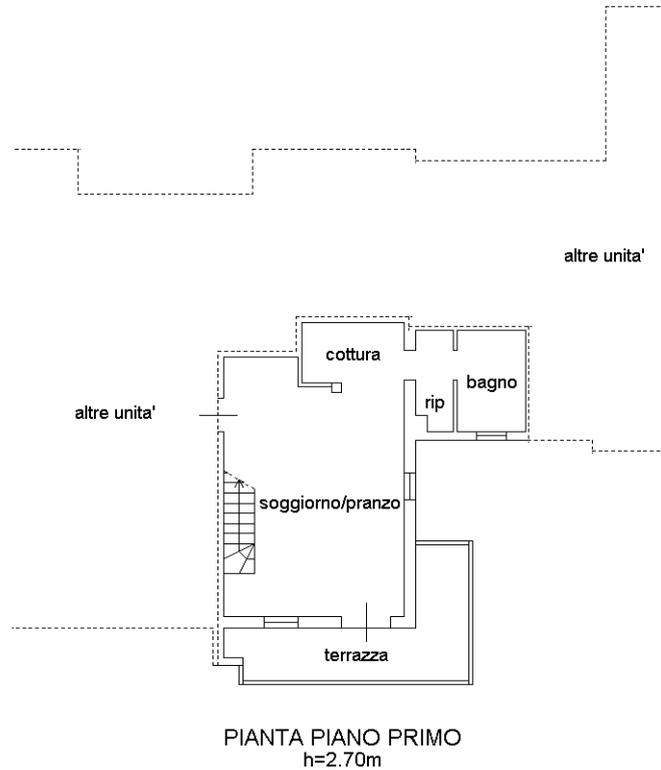

Catasto dei Fabbricati - Situazione al 12/10/2023 - Comune di CASTELFRANCO VENETO(C111) - < Sez. urbana C - Foglio 2 - Particella 1067 - Subalterno 70 >
VIA PIAVE n. SNC Piano 1-2

Ultima planimetria in atti

**Agenzia del Territorio
CATASTO FABBRICATI
Ufficio Provinciale di
Treviso**

Dichiarazione protocollo n. TV0340639 del 13/12/2010

Planimetria di u.i.u. in Comune di Castelfranco Veneto

Via Piave

civ.

Identificativi Catastali:

Sezione: C

Foglio: 2

Particella: 1067

Subalterno: 25

Compilata da:
Condotta Luigi

Iscritto all'albo:
Geometri

Prov. Treviso

N. 2276

Scheda n. 1

Scala 1:200

DIVERSE UNITA'

GARAGE

DIVERSE UNITA'

PIANTA PIANO INTERRATO
h=2.55m

NORD



Ultima planimetria in atti