

**Agenzia del Territorio
CATASTO FABBRICATI
Ufficio Provinciale di
Treviso**

Dichiarazione protocollo n. TV0354182 del 04/10/2011

Planimetria di u.i.u. in Comune di Castelfranco Veneto

Via Piave

civ.

Identificativi Catastali:

Sezione: C
Foglio: 2
Particella: 1067
Subalterno: 62

Compilata da:
Condotta Luigi


Iscritto all'albo:
Geometri

Prov. Treviso


N. 2276

Scheda n. 1

Scala 1:200

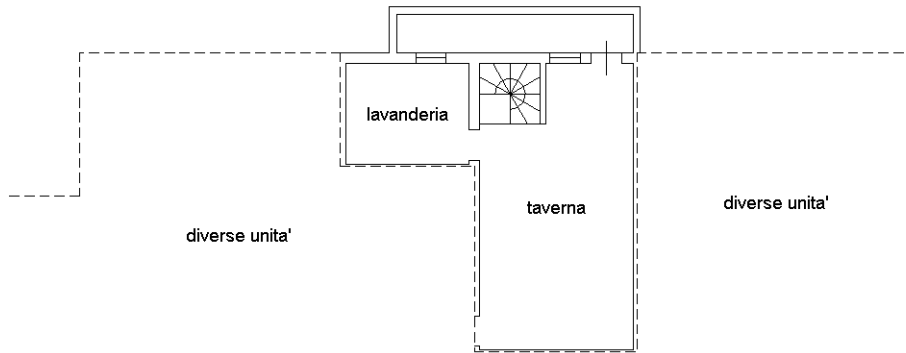


PIANTA PIANO INTERRATO
h=2.50m

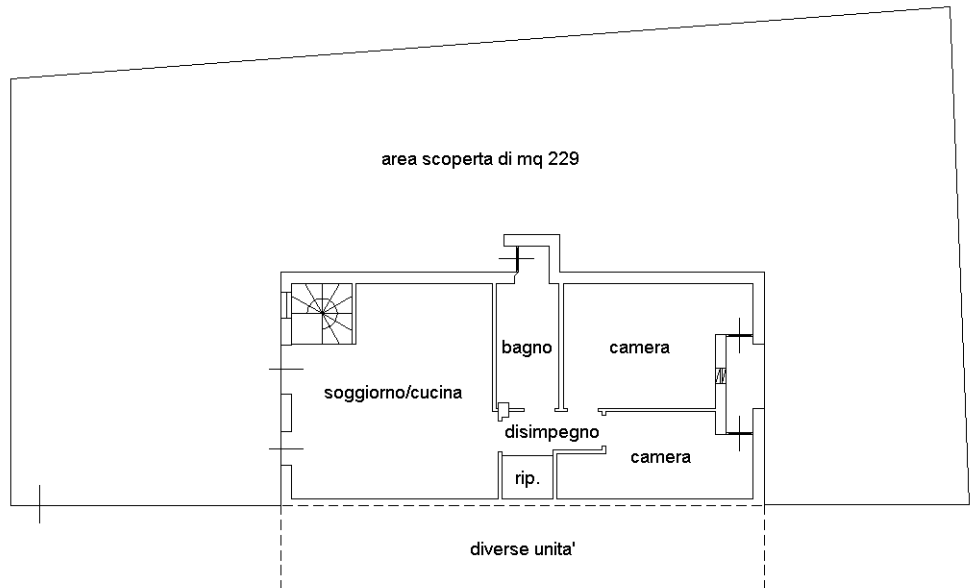

PIANTA PIANO TERRA
h=2.70m

Ultima planimetria in atti

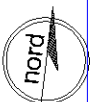

**Agenzia del Territorio
CATASTO FABBRICATI
Ufficio Provinciale di
Treviso**

Dichiarazione protocollo n. TV0340639 del 13/12/2010

Planimetria di u.i.u. in Comune di Castelfranco Veneto

Via Piave

civ.

Identificativi Catastali:

Sezione: C

Foglio: 2

Particella: 1067

Subalterno: 11

Compilata da:
Condotta Luigi


Iscritto all'albo:
Geometri

Prov. Treviso

N. 2276


Scheda n. 1

Scala 1:200

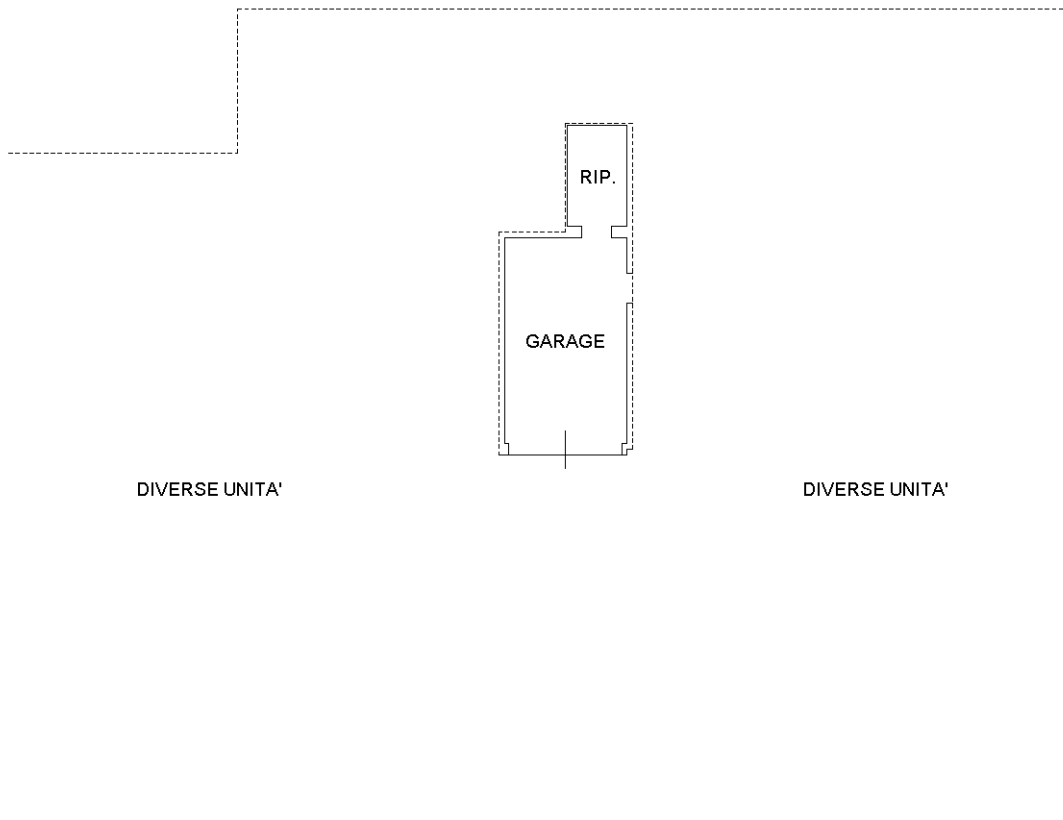

PIANTA PIANO INTERRATO
h=2.55m

NORD

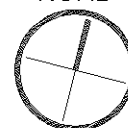

Ultima planimetria in atti