

PIANO INTERRATO

scala 1:100

MAGAZZINO

H = 4.10


SALA COLAZIONE

RAMPA IN PENDENZA

AUTORIMESSA
H = 4.10


MAGAZZINO

MAGAZZINO
H = 3.90

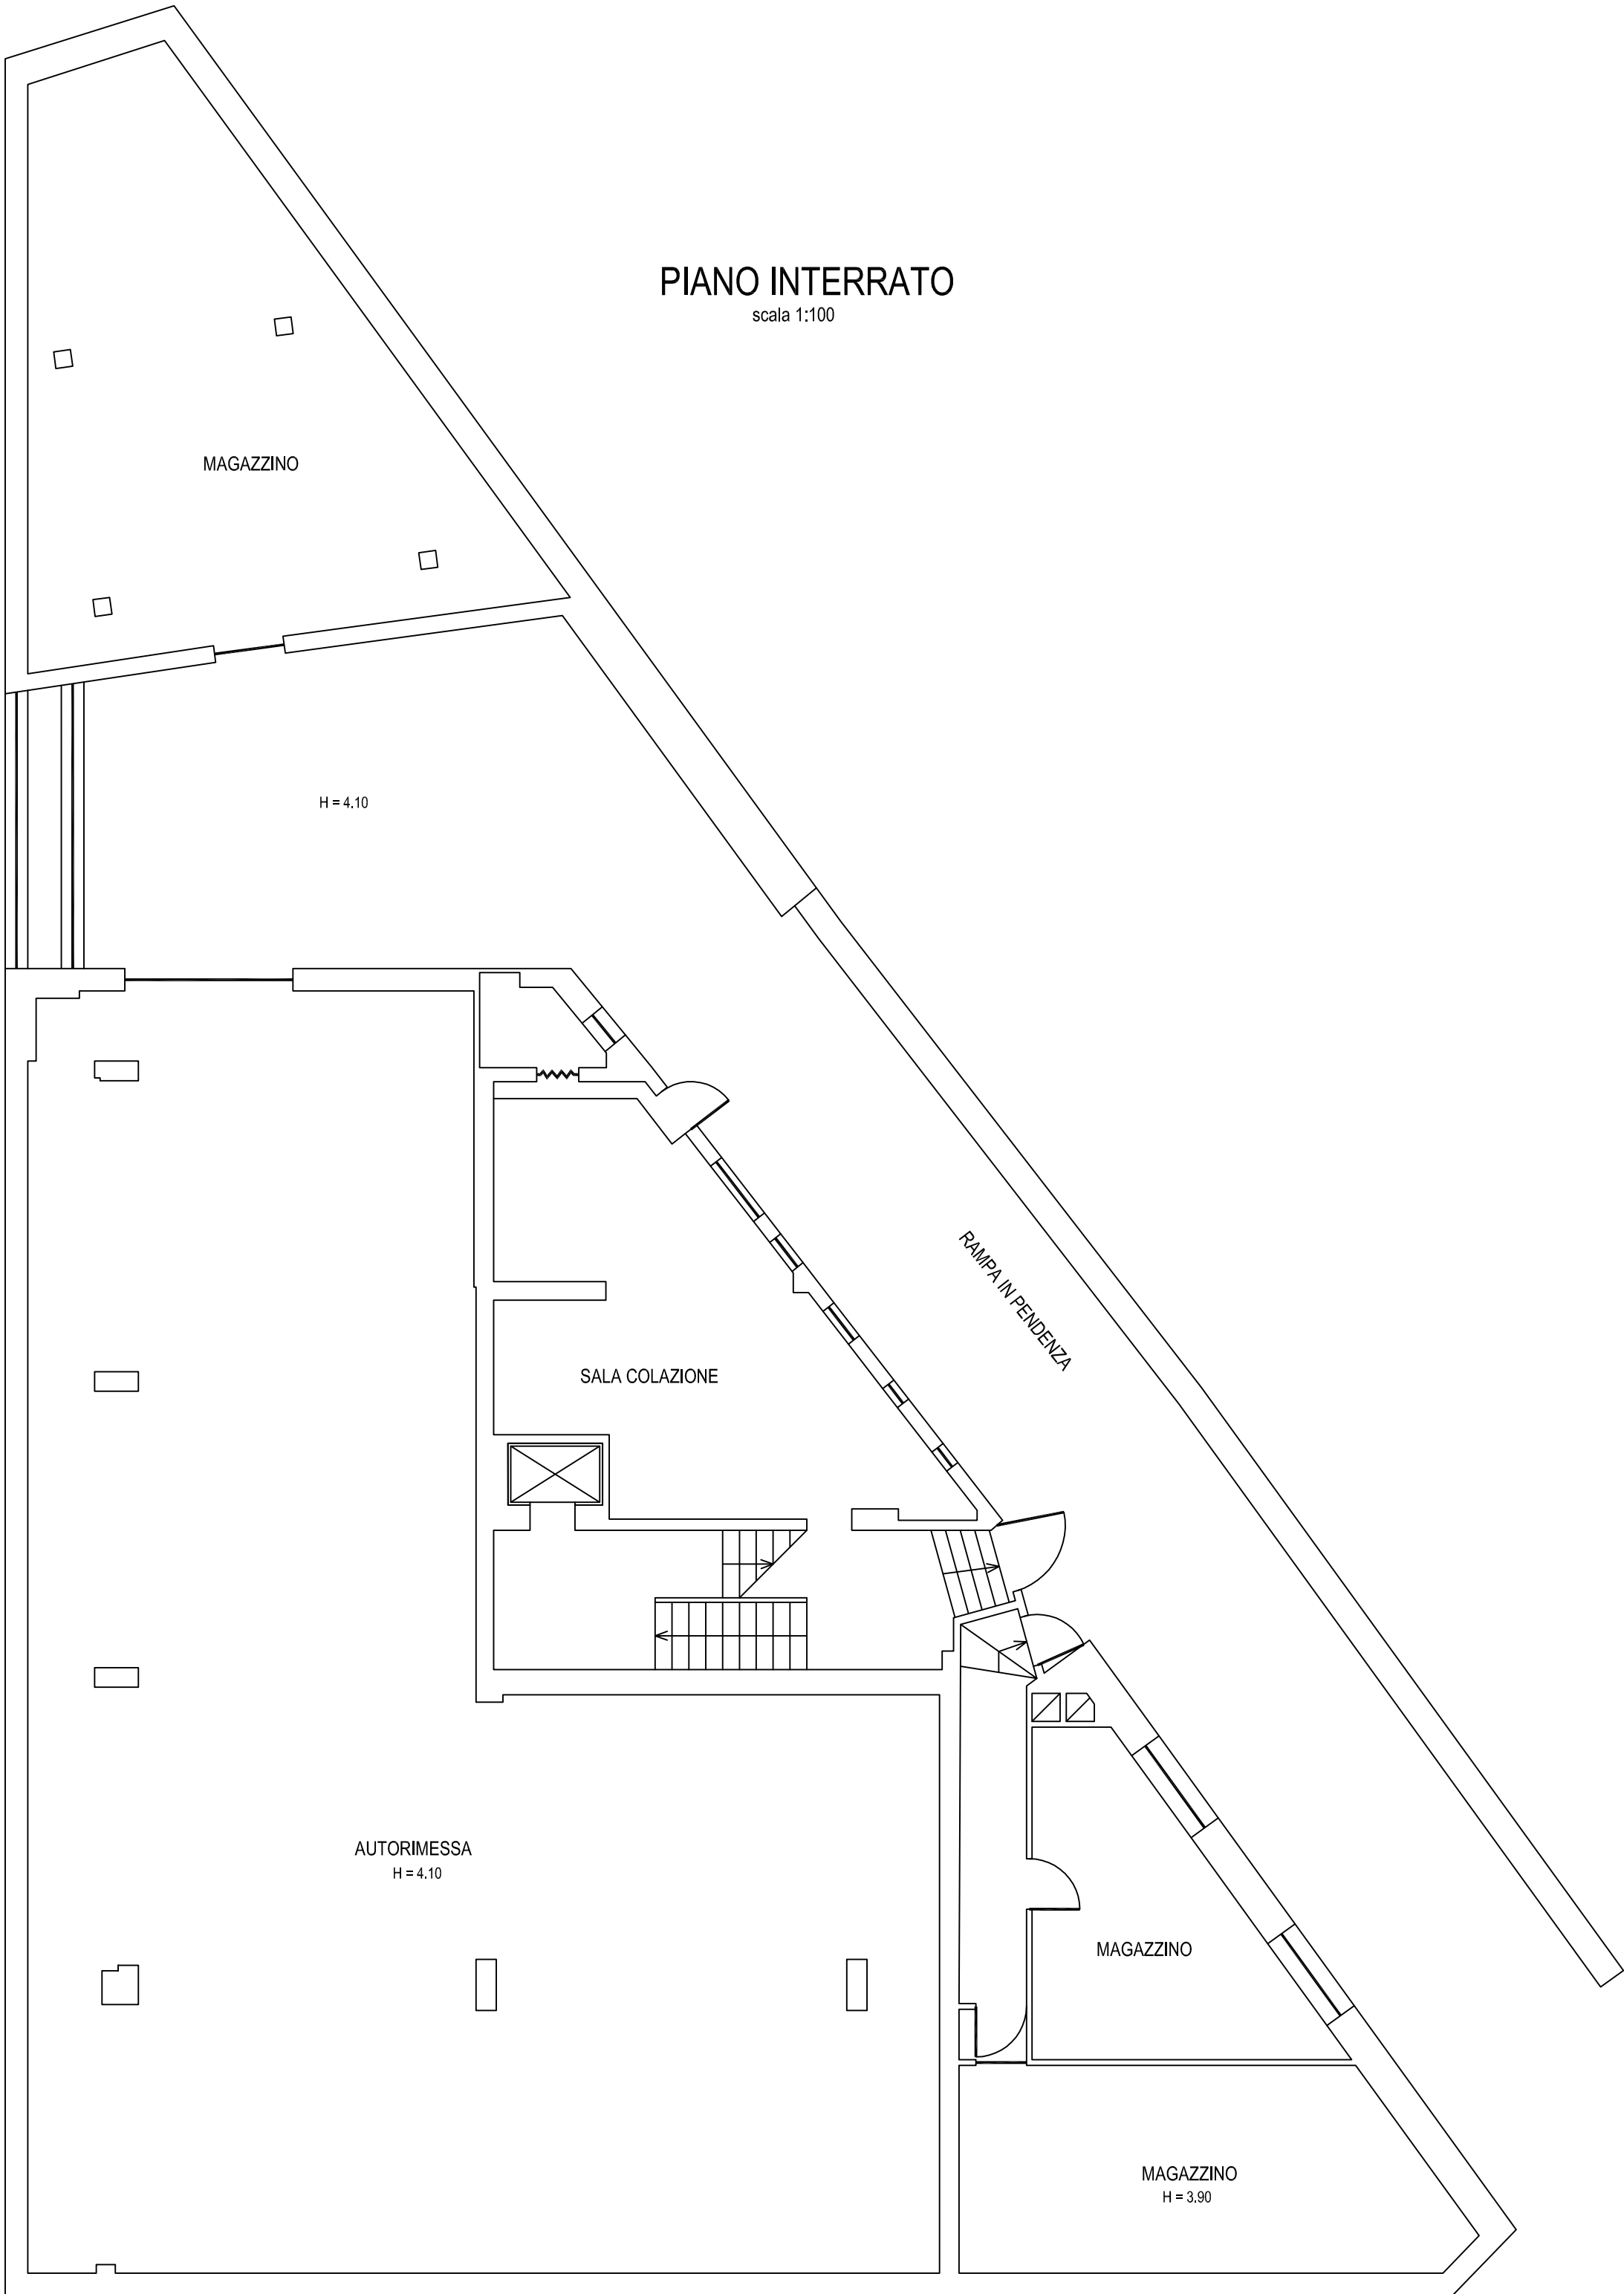

PIANO TERRA

scala 1:100

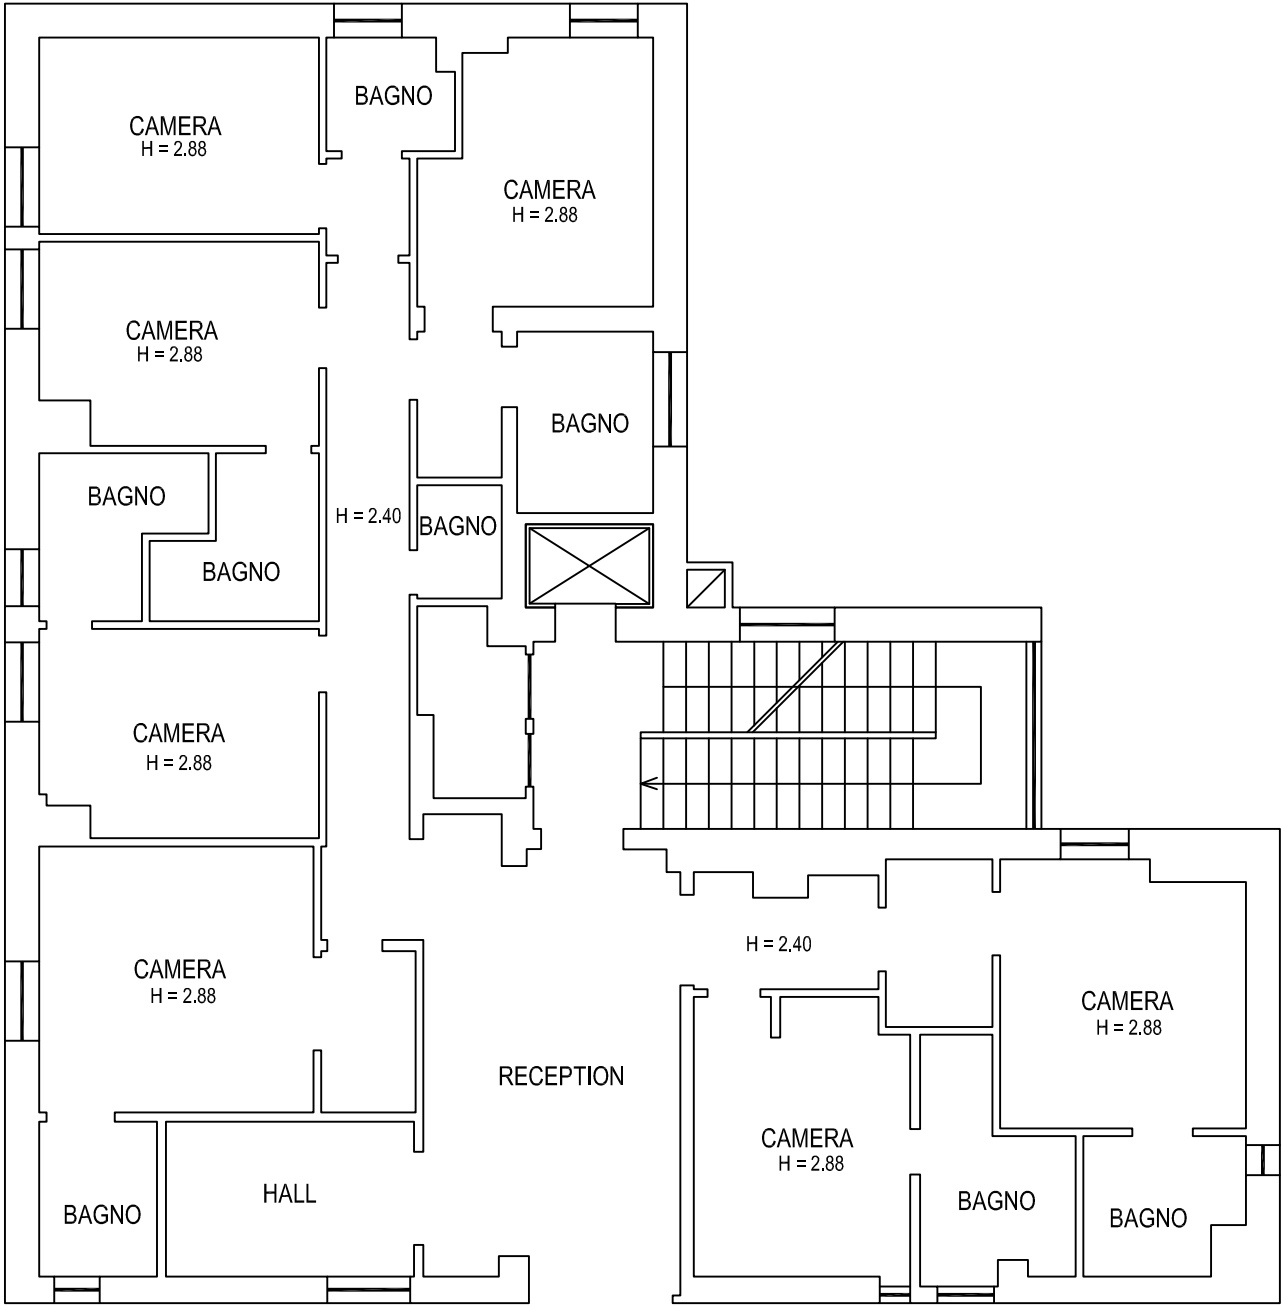


PIANO PRIMO

scala 1:100



PIANO SECONDO

scala 1:100

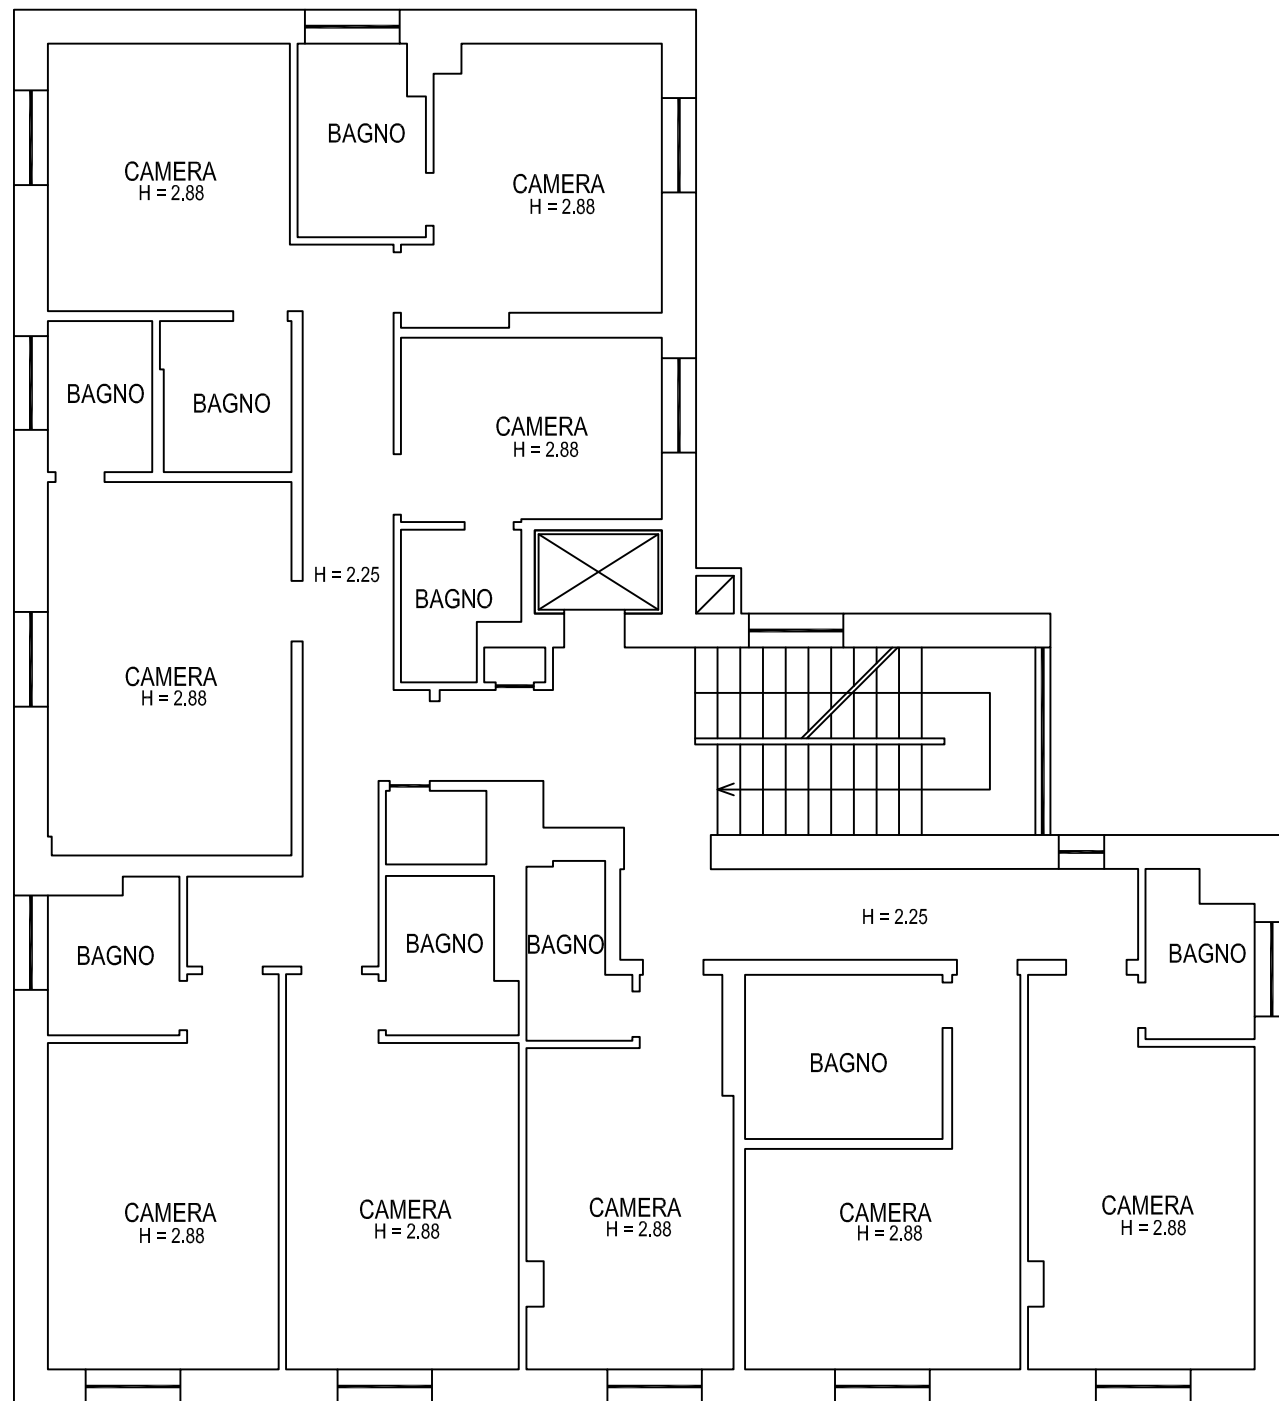

PIANO TERZO

scala 1:100

