

718

MODULARIO
F. rig. n. 407



MINISTERO DELLE FINANZE
DIREZIONE GENERALE DEL CATASTO E DEI SS.TT.EE.

MOD. BN (CEI)


138

CATASTO EDILIZIO URBANO (RDL 13-4-1939, n. 652)


LIRE
250

Planimetria di u.i.u. in Comune di FIORANO M. SE. via GIARDINI civ.

Comune di FIORANO MODENESE (D.607) - Foglio: 7 Particella: 266 - Subalterno 3 - VIA GIARDINI piano: 1;

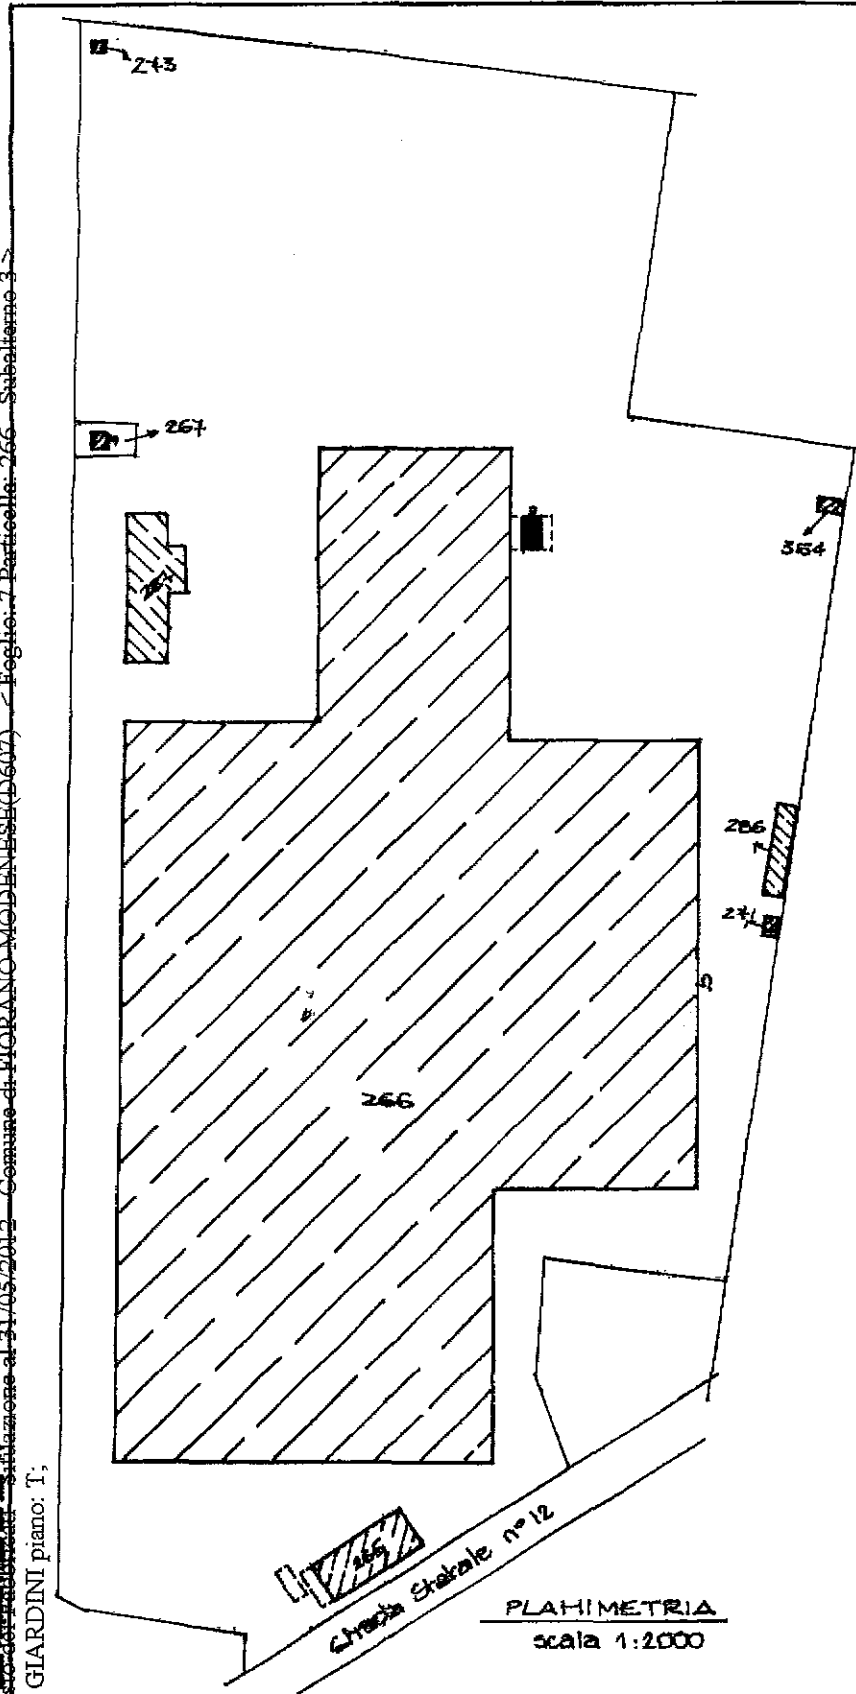

PLAHIMETRIA
scala 1:2000

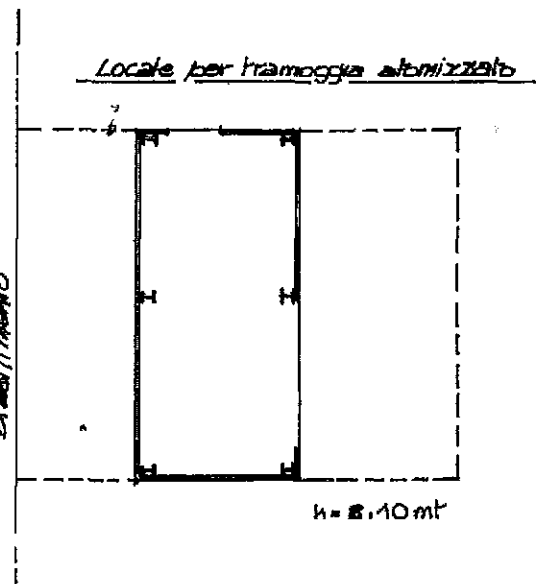


ORIENTAMENTO



SCALA DI 1:200

Declarazione di N.C.
Ultima Planimetria in atti
Denuncia di variazione
Data presentazione: 06/05/1991 - Data: 31/05/2012 - n. MO0074311 - Richiedente CTU TRIBUNALE DI MODENA PARRILLO LUIGI
Tot. schede: 1 - Formato di acq.: A4 (208x297) - Formato di stampa: A4 (210x297) - Fatti di scala: 1:1
F.
...

Compilata dal ing. BARBERI GIUSEPPE
(Titolo, cognome e nome)
Data: 31/05/2012 - n. MO0074311 - Richiedente CTU TRIBUNALE DI MODENA PARRILLO LUIGI
scritto all'albo degli ingegneri n. 1147
della provincia di MODENA n. 1147

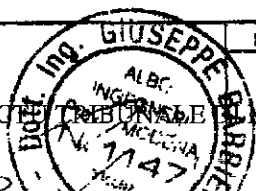

RISERVATO ALL'UFFICIO