


**Agenzia del Territorio  
CATASTO FABBRICATI  
Ufficio Provinciale di  
Perugia**

Dichiarazione protocollo n. PG0165818 del 02/09/2013	
Planimetria di u.i.u. in Comune di Umbertide	
Zona Industriale Buzzacchero	civ. SNC
Identificativi Catastali:	Compilata da: Martini Oreste
Sezione:	Iscritto all'albo: Geometri
Foglio: 84	Prov. Perugia
Particella: 205	N. 04135
Subalterno: 8	

Scheda n. 1      Scala 1:200

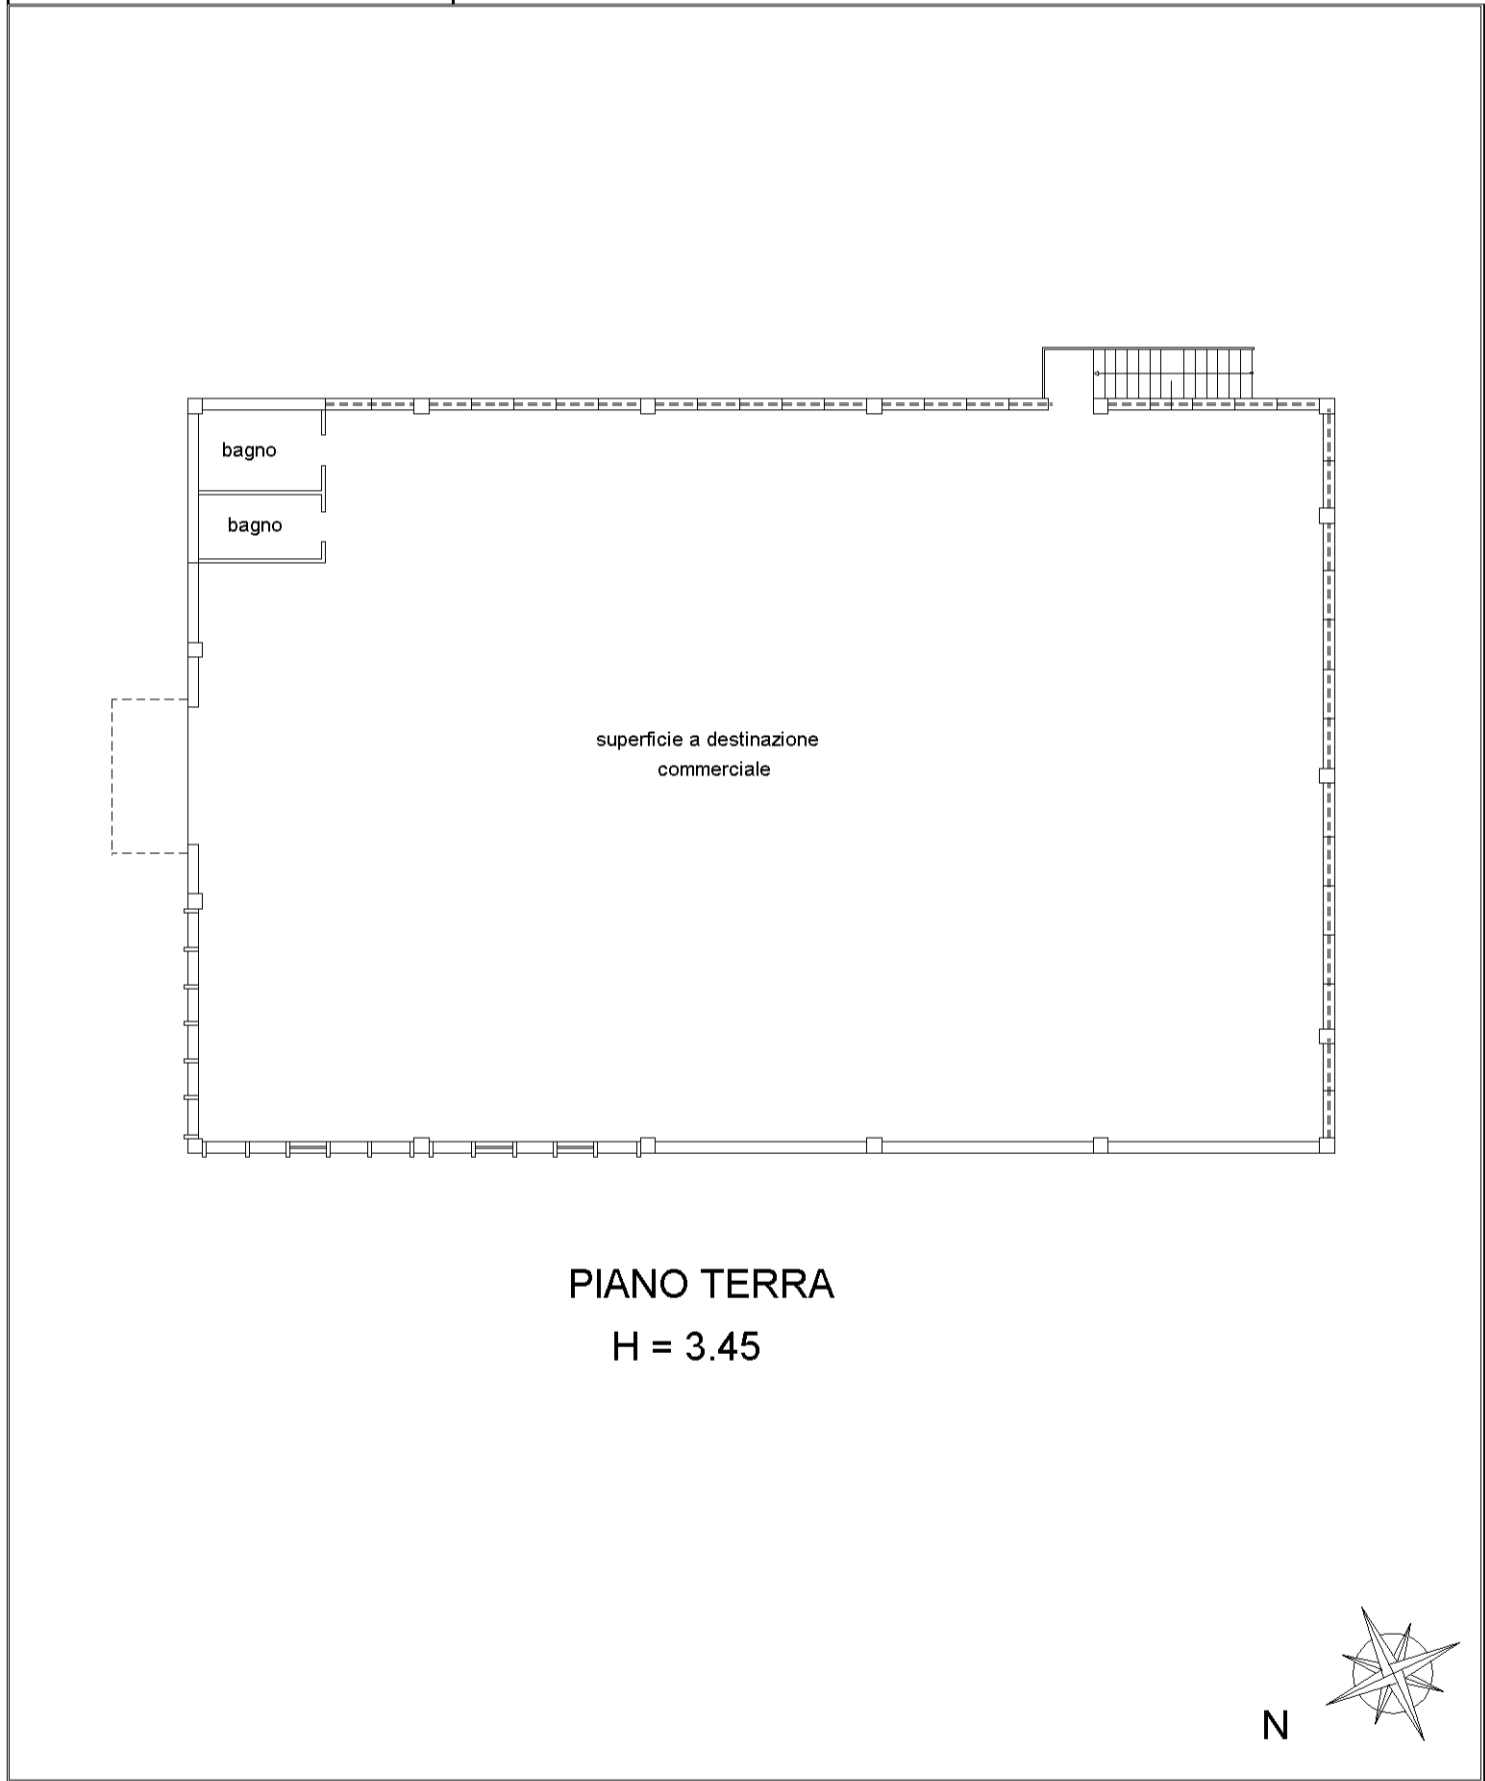

mapa 01


Catasto dei Fabbricati - Situazione al 05/10/2017 - Comune di UMBERTIDE (D786) - < Foglio: 84 - Particella: 205 - Subalterno: 8 >  
VIA DELL' INDUSTRIA SNC piano: T;

**AIL. n.5**

**Agenzia del Territorio  
CATASTO FABBRICATI  
Ufficio Provinciale di  
Perugia**

Dichiarazione protocollo n° PG0165818 del 02/09/2013	
Planimetria di u.i.u. in Comune di Umbertide	
Zona Industriale Buzzacchero	civ. SNC
Identificativi Catastali:	Compilata da: Martini Oreste
Sezione:	Iscritto all'albo: Geometri
Foglio: 84	Prov. Perugia
Particella: 205	N. 04135
Subalterno: 9	

Scheda n. 1      Scala 1:200

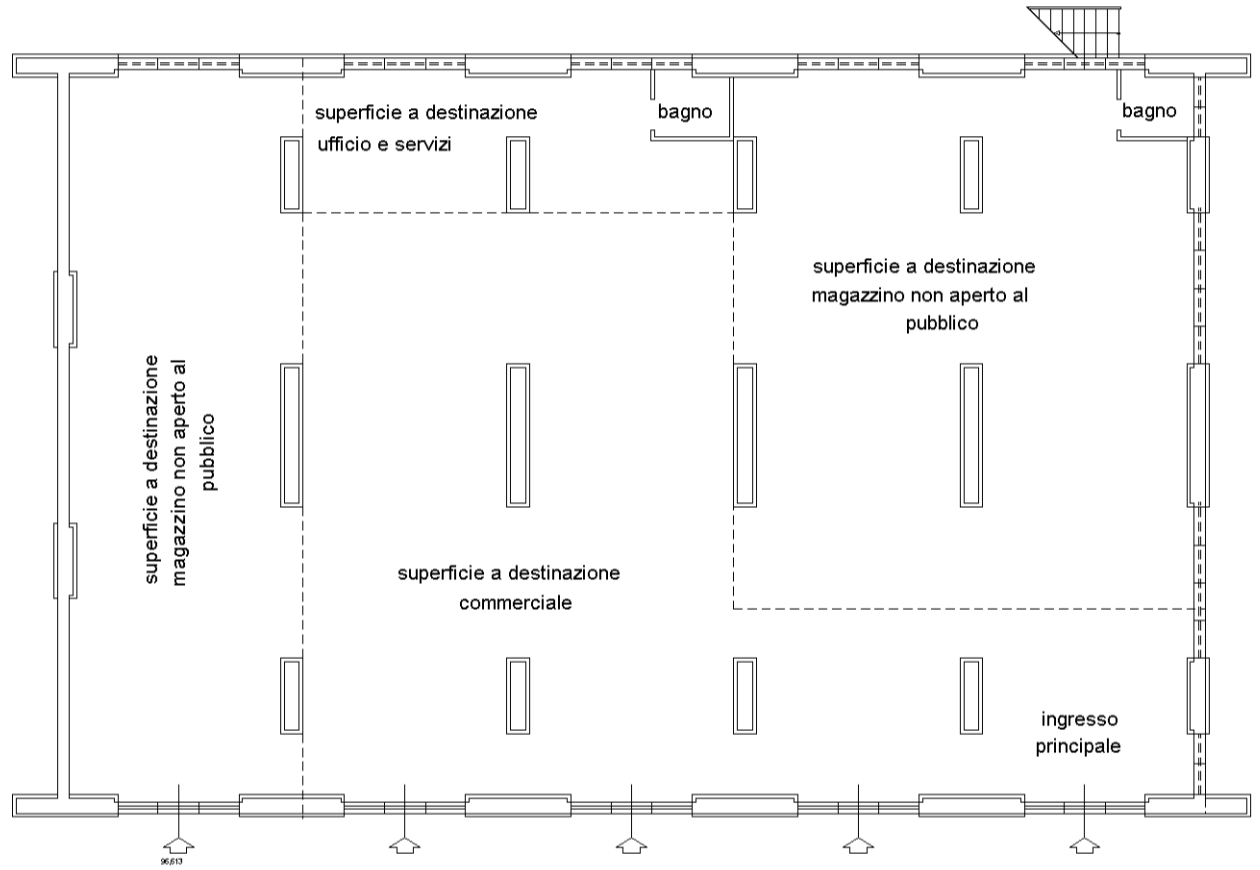

**PIANO 1° SOTTOSTRADA  
H = 3.65**



**ALL. n.4**