

**Agenzia del Territorio  
CATASTO FABBRICATI  
Ufficio Provinciale di  
Ancona**

Dichiarazione protocollo n. AN0113611 del 02/07/2012

Planimetria di u.i.u. in Comune di Osimo

Via Molino Basso

civ.

Identificativi Catastali:

Sezione:

Foglio: 65

Particella: 1082

Subalterno:

Compilata da:  
Colombati Alfredo


Iscritto all'albo:  
Geometri

Prov. Ancona

N. 1617


Scheda n. 1

Scala 1:200

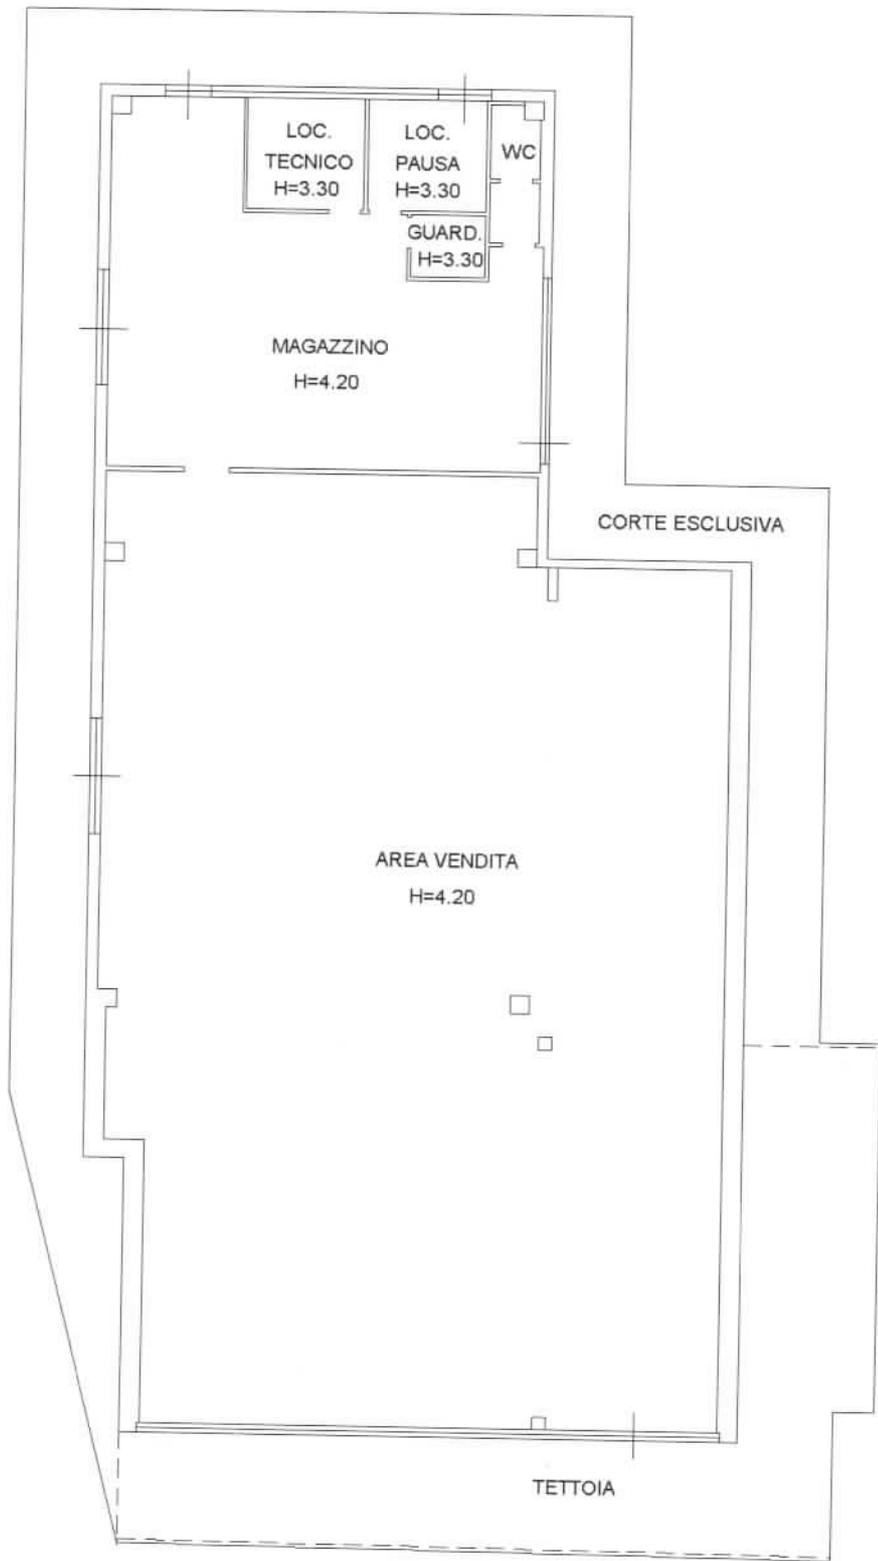

**PIANO TERRA**

NORD

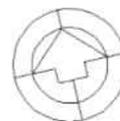

Catasto dei Fabbricati - Situazione al 15/06/2016 - Comune di OSIMO(G157) - < Foglio: 65 Particella: 1082 > - Sub: VIA MOLINO BASSO piano: T;

Ultima Planimetria in atti