

**ELABORATO PLANIMETRICO**

Compilato da:  
Baldo Daniele

Iscritto all'albo:  
Geometri

Prov. Verona

N. 3142

**Agenzia delle Entrate  
CATASTO FABBRICATI  
Ufficio Provinciale di  
Verona**

Comune di Soave

Sezione: Foglio: 25


Particella: 2247

Protocollo n. VR0008011 del 17/01/2018


Tipo Mappale n. del

Dimostrazione grafica dei subalterni

Scala 1 : 500

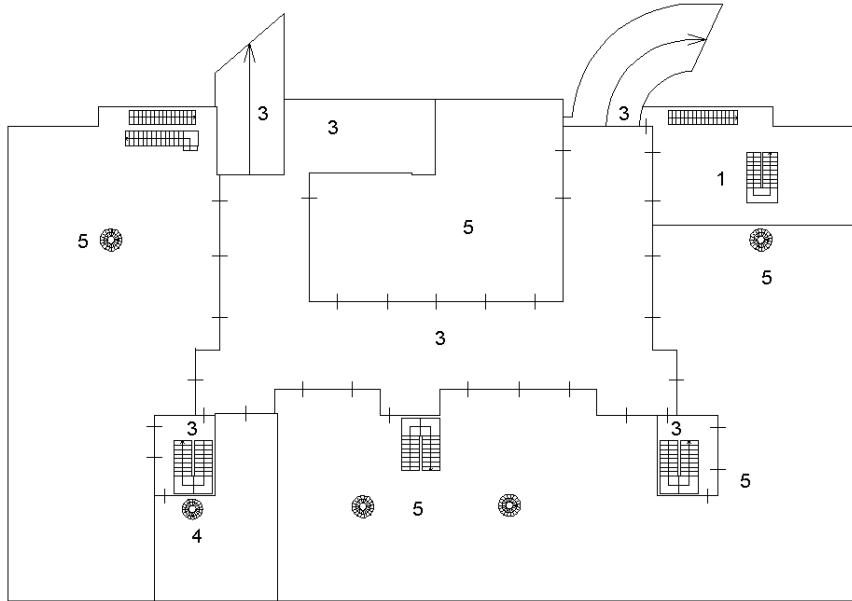

PIANO SOTTOSTRADA PRIMO

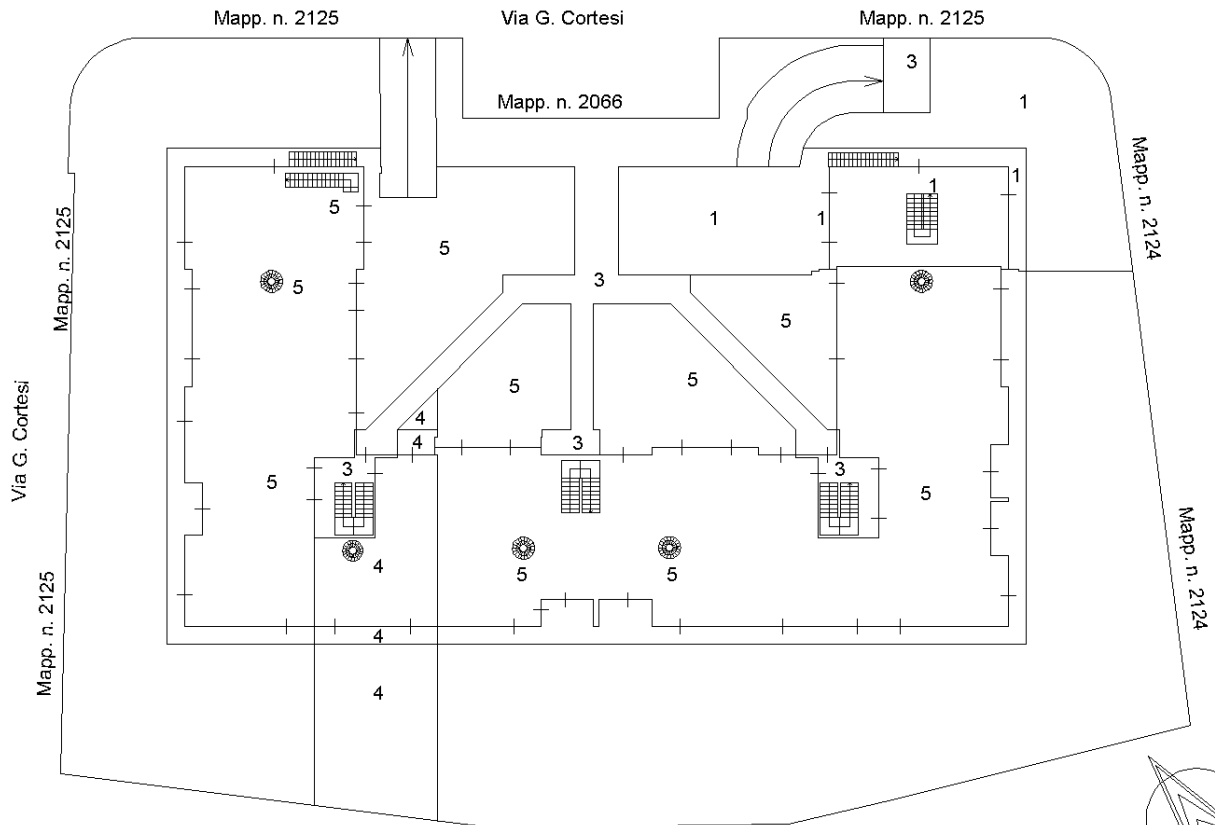

PIANO TERRA

# SCHEDA 1 DI 2

Ultima planimetria in atti

Data: 29/07/2019 - n. T227438 - Richiedente: Telematico

Totale schede: 2 - Formato di acquisizione: A4(210x297) - Formato stampa richiesto: A4(210x297) - Fattore di scala non utilizzabile

**ELABORATO PLANIMETRICO**

Compilato da:  
Baldo Daniele

Iscritto all'albo:  
Geometri

Prov. Verona

N. 3142

**Agenzia delle Entrate  
CATASTO FABBRICATI  
Ufficio Provinciale di  
Verona**

Comune di Soave

Sezione: Foglio: 25


Particella: 2247

Protocollo n. VR0008011 del 17/01/2018


Tipo Mappale n. del

Dimostrazione grafica dei subalterni

Scala 1 : 500

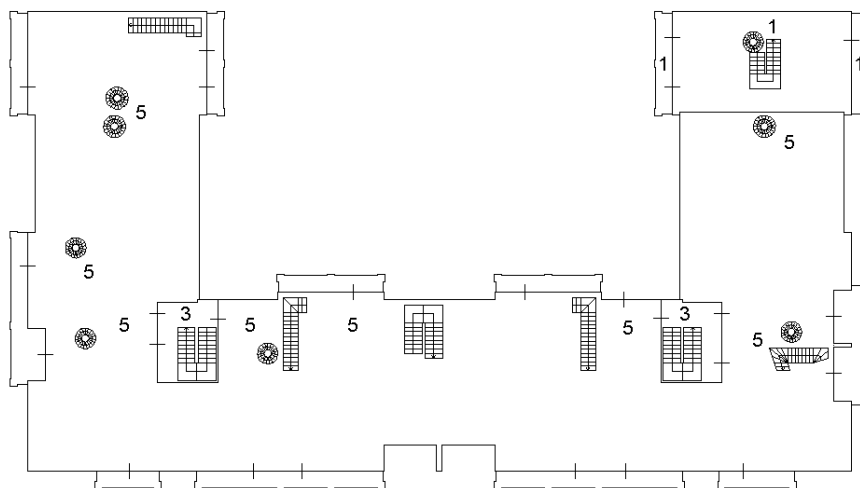

PIANO PRIMO

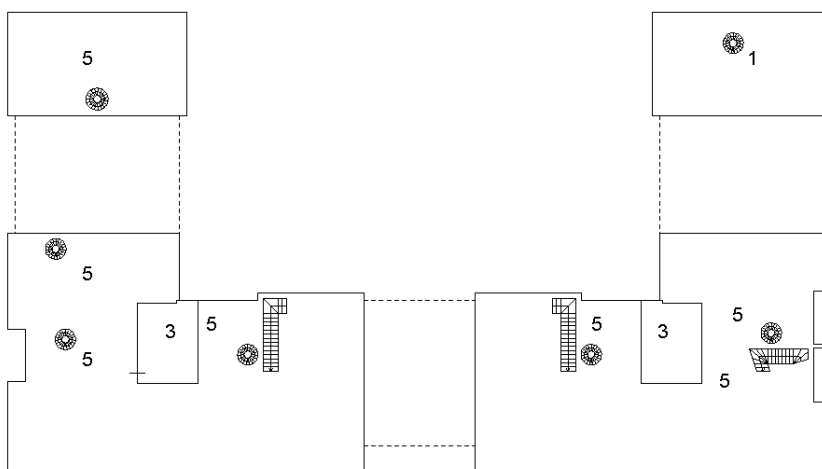

PIANO SECONDO



# SCHEDA 2 DI 2

Ultima planimetria in atti

Data: 29/07/2019 - n. T227438 - Richiedente: Telematico

Totale schede: 2 - Formato di acquisizione: A4(210x297) - Formato stampa richiesto: A4(210x297) - Fattore di scala non utilizzabile