

**Agenzia del Territorio
CATASTO FABBRICATI**
Ufficio provinciale di
Foggia

Dichiarazione protocollo n. FG0191390 del 24/10/2005
Planimetria di u.i.u. in Comune di Cerignola
Contrada Legnano


civ. SNC

Identificativi Catastali:
Sezione: 340
Foglio: 157
Particella: 157
Subalterno: 1

Compilata da:
Quinto Michele
Iscritto all'albo:
Geometri
Prov. Foggia N. 1462

Scheda n. 18
Scala 1: 2000

PLANIMETRIA GENERALE

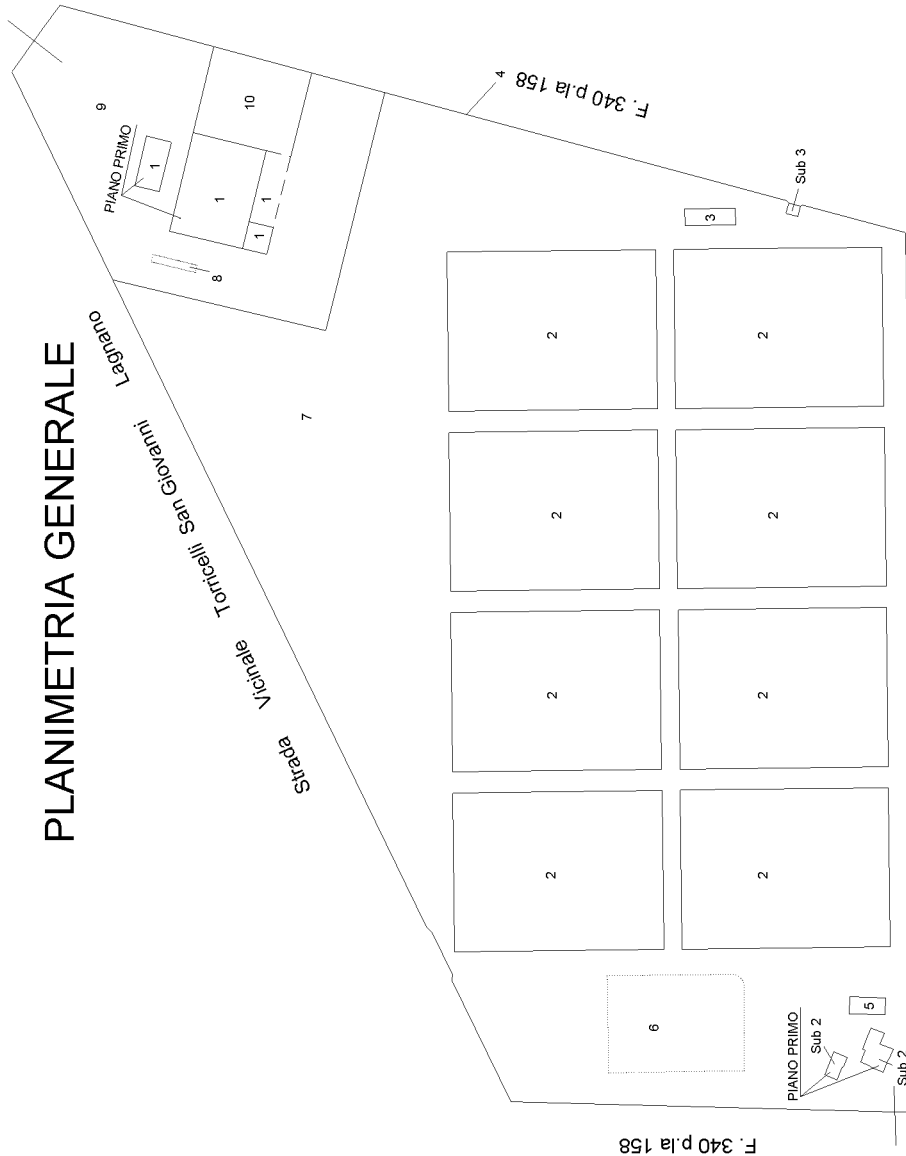

LEGENDA

- 1) Capannone, Cella Frigo, Portico e Servizi a PT
Uffici a P1
- 2) Serre
- 3) Centrale Fertirrigazione
- 4) Recinzione in cls con inferriata
- 5) Spogliatoi
- 6) Vasca Interrata Per Accumulo Acqua
- 7) Terreno
- 8) Bilico
- 9) Piazzale in Stabilizzato
- 10) Piazzale in Cemento

Agenzia del Territorio
CATASTO FABBRICATI
Ufficio provinciale di
Foggia

Dichiarazione protocollo n. FG0191390 del 24/10/2005
Planimetria di u.i.u. in Comune di Cerignola
Contrada Legnano

civ. SNC

Identificativi Catastali:
Sezione: 340
Foglio: 157
Particella: 157
Subalterno: 1



Compilata da:
Quinto Michele
Iscritto all'albo:
Geometri
Prov. Foggia
N. 1462

Scheda n. 288
Scala 1: 200

PIANO TERRA
Rif. Plan. n. 1



PIANO PRIMO h = m. 2.75

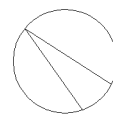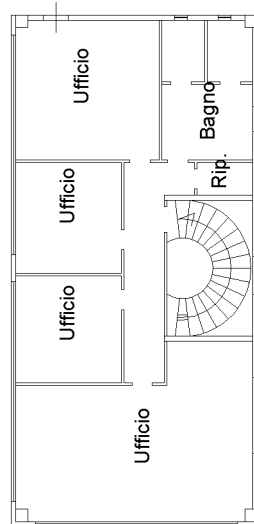

**Agenzia del Territorio
CATASTO FABBRICATI
Ufficio Provinciale di
Foggia**

Dichiarazione protocollo n. FG0191390 del 24/10/2005

Planimetria di u.i.u. in Comune di Cerignola

Contrada Lagnano

civ. SNC

Identificativi Catastali:

Sezione:

Foglio: 340

Particella: 157

Subalterno: 1

Compilata da:
Quinto Michele

Iscritto all'albo:
Geometri



Prov. Foggia

N. 1462

Scheda n. 3

Scala 1:500

**PIANO TERRA (SERRA) h media = m. 4.80
Rif. in Plan. n. 2**

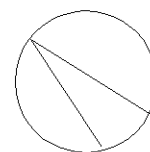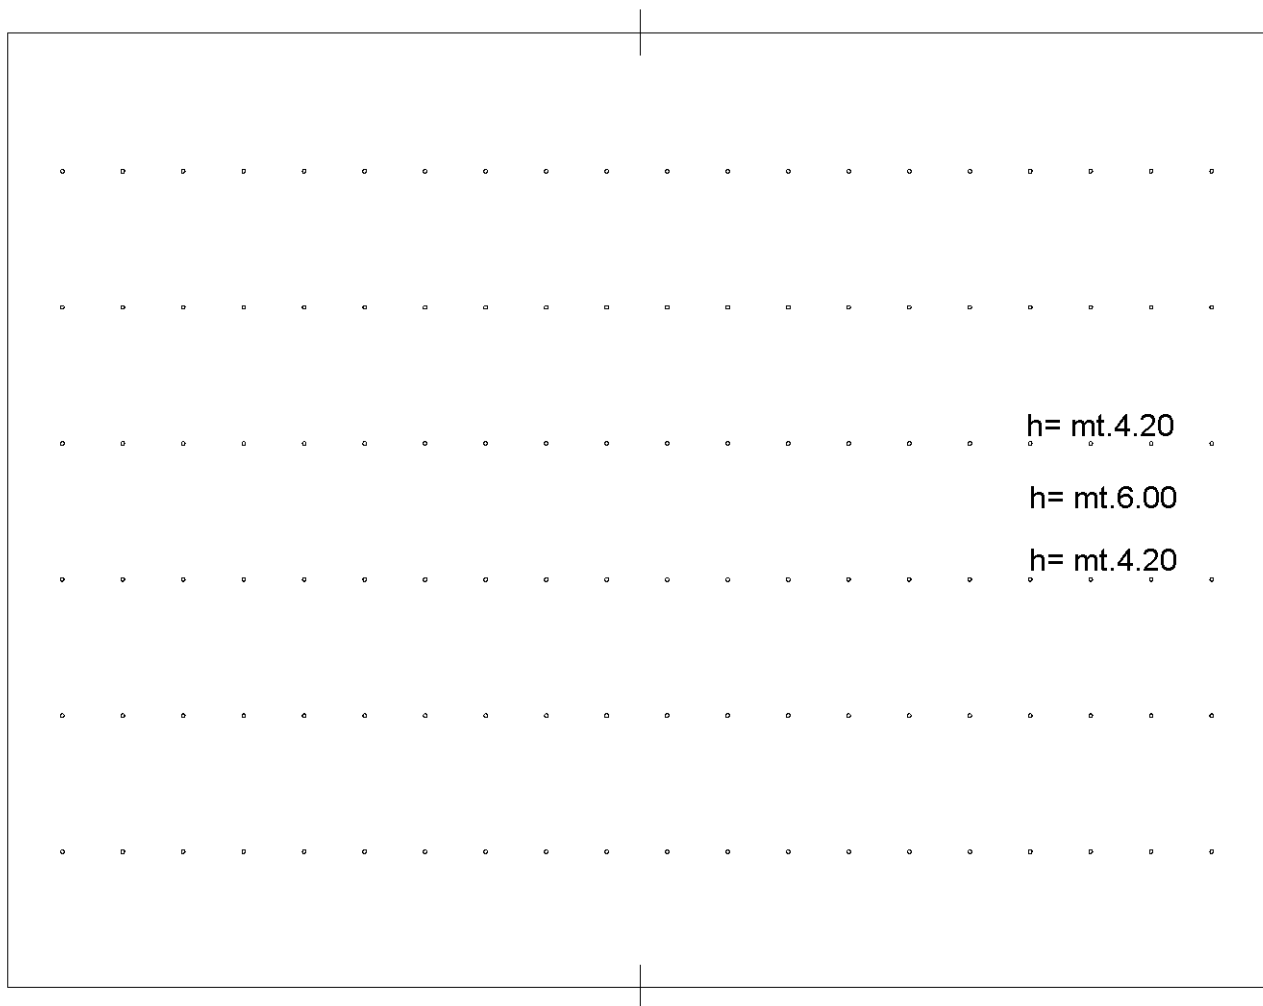

Ultima planimetria in atti

**Agenzia del Territorio
CATASTO FABBRICATI
Ufficio Provinciale di
Foggia**

Dichiarazione protocollo n. FG0191390 del 24/10/2005

Planimetria di u.i.u. in Comune di Cerignola

Contrada Lagnano

civ. SNC

Identificativi Catastali:

Sezione:

Foglio: 340

Particella: 157

Subalterno: 1

Compilata da:
Quinto Michele

Iscritto all'albo:
Geometri


Prov. Foggia

N. 1462

Scheda n. 4

Scala 1:200

**PIANO TERRA (Centrale Fertirrigazione) h= m. 3.40
Rif. Plan. n. 3**

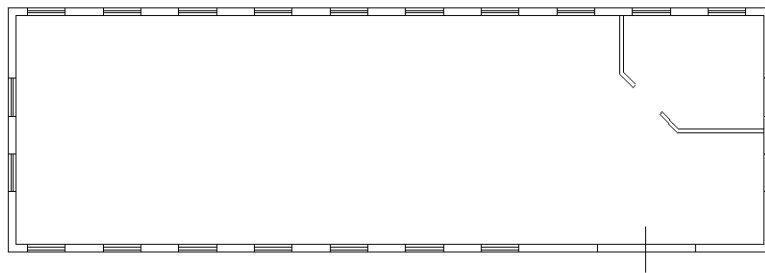

Catasto dei Fabbricati - Situazione al 14/09/2018 - Comune di CERIGNOLA (C514) - < Foglio: 340 - Particella: 157 - Subalterno: 1 >
STRADA COMUNALE TORRICELLI-SAN GIOVANNI-LAGNANO SNC piano: T-1;

Ultima planimetria in atti

**Agenzia del Territorio
CATASTO FABBRICATI
Ufficio Provinciale di
Foggia**

Dichiarazione protocollo n. FG0191390 del 24/10/2005

Planimetria di u.i.u. in Comune di Cerignola

Contrada Lagnano

civ. SNC

Identificativi Catastali:

Sezione:

Foglio: 340

Particella: 157

Subalterno: 1

Compilata da:
Quinto Michele

Iscritto all'albo:
Geometri

Prov. Foggia



N. 1462

Scheda n. 5

Scala 1:200

PIANO TERRA h = mt. 3.40

Rif. Plan. n. 5

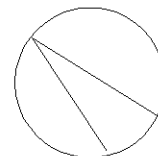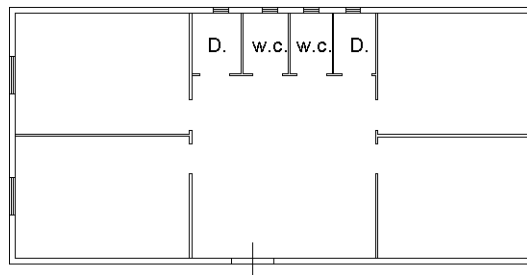

Ultima planimetria in atti

Data: 14/09/2018 - n. T189091 - Richiedente: BRDGST74T12D643B

Totale schede: 5 - Formato di acquisizione: A4(210x297) - Formato stampa richiesto: A4(210x297)

Catasto dei Fabbricati - Situazione al 14/09/2018 - Comune di CERIGNOLA (C514) - < Foglio: 340 - Particella: 157 - Subalterno: 1 >
STRADA COMUNALE TORRICELLI-SAN GIOVANNI-LAGNANO SNC piano: T-1;

**Agenzia del Territorio
CATASTO FABBRICATI
Ufficio Provinciale di
Foggia**

Dichiarazione protocollo n. FG0191390 del 24/10/2005

Planimetria di u.i.u. in Comune di Cerignola

Contrada Lagnano

civ. SNC

Identificativi Catastali:

Sezione:
Foglio: 340
Particella: 157
Subalterno: 2

Compilata da:
Quinto Michele
Iscritto all'albo:
Geometri


Prov. Foggia

N. 1462


Scheda n. 1

Scala 1:200

PIANO TERRA h = m.2.80

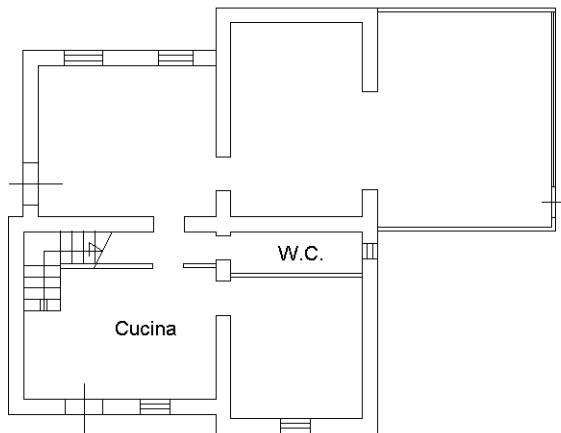

PIANO PRIMO

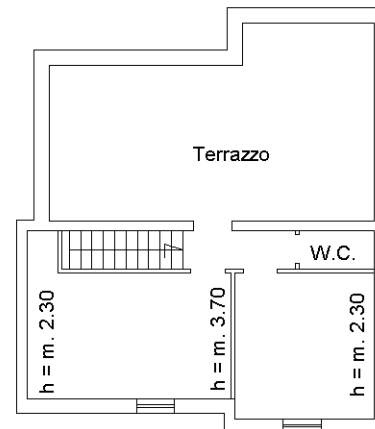

Ultima planimetria in atti

**Agenzia del Territorio
CATASTO FABBRICATI
Ufficio Provinciale di
Foggia**

Dichiarazione protocollo n. FG0191390 del 24/10/2005

Planimetria di u.i.u. in Comune di Cerignola

Contrada Lagnano

civ. SNC

Identificativi Catastali:

Sezione:

Foglio: 340

Particella: 157

Subalterno: 3

Compilata da:
Quinto Michele

Iscritto all'albo:
Geometri


Prov. Foggia

N. 1462

Scheda n. 1

Scala 1:200

PIANO TERRA (Cabina Enel) h= m. 3.00

 

Ultima planimetria in atti