

Agenzia del Territorio
CATASTO FABBRICATI
Ufficio Provinciale di
Pavia

ELABORATO PLANIMETRICO


Compilato da:
Piccoli Francesco
Iscritto all'albo:
Ingegneri
Prov. Piacenza N. 435

Comune di Stradella
Sezione: Foglio: 17 Particella: 1063

Protocollo n. PV0298034 del 26/11/2009
Tipo Mappale n. 295900 del 24/11/2009

Dimostrazione grafica dei subalterni

Scala 1 : 500

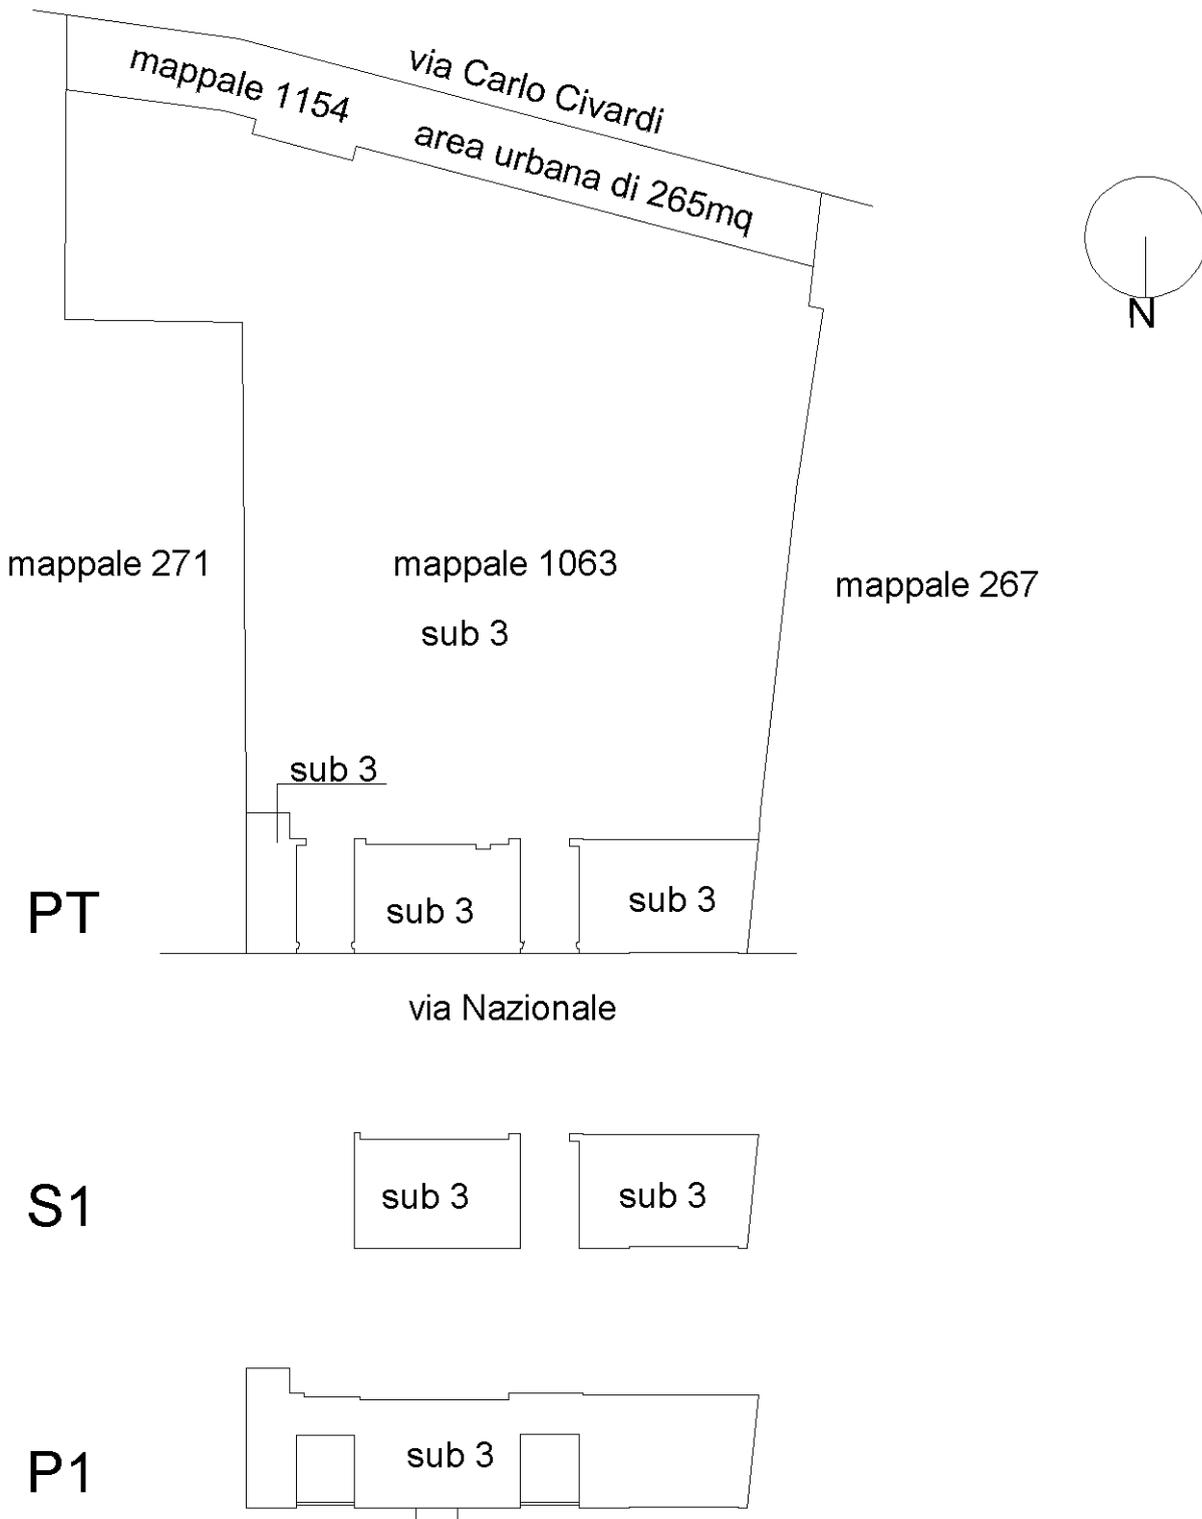

Catasto dei Fabbricati - Situazione al 23/01/2018 - Comune di STRADELLA (1968) - < Foglio: 17 - Particella: 1063 - Elaborato planimetrico >

Ultima planimetria in atti