

**Agenzia del Territorio
CATASTO FABBRICATI
Ufficio Provinciale di
Reggio Emilia**

Dichiarazione protocollo n. RE0135822 del 07/08/2009

Planimetria di u.i.u. in Comune di Brescello

Via Vaccari

civ. SNC

Identificativi Catastali:

Sezione:

Foglio: 23

Particella: 644

Subalterno: 3

Compilata da:
Ubaldi Maurizio


Iscritto all'albo:
Ingegneri

Prov. Parma

N. 1877

Scheda n. 1

Scala 1:200

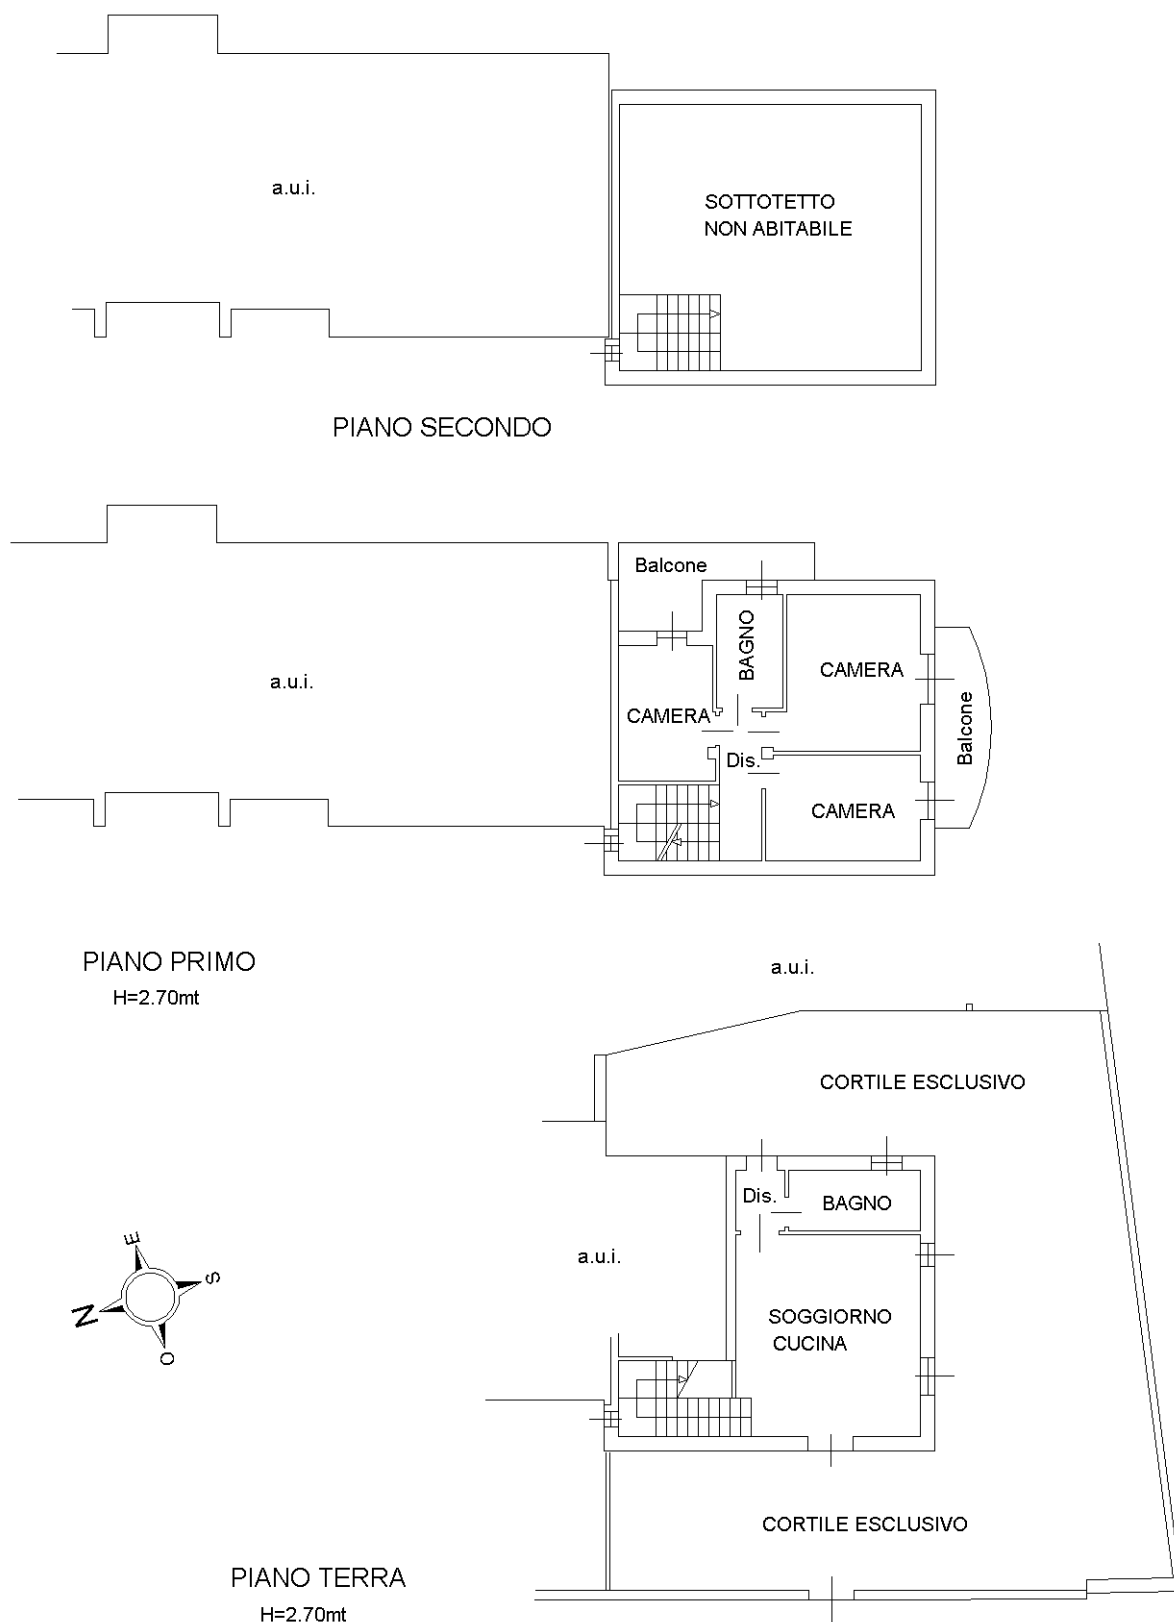

Ultima planimetria in atti

Catasto dei Fabbricati - Situazione al 23/05/2019 - Comune di BRESCELLO (B156) - < Foglio: 23 - Particella: 644 - Subalterno: 3 >
VIA RAFFAELE VACCARI SNC piano: T-1-2;

**Agenzia del Territorio
CATASTO FABBRICATI
Ufficio Provinciale di
Reggio Emilia**

Dichiarazione protocollo n. RE0135822 del 07/08/2009

Planimetria di u.i.u. in Comune di Brescello

Via Vaccari

civ. SNC

Identificativi Catastali:


Sezione:
Foglio: 23
Particella: 644
Subalterno: 16

Compilata da:
Ubaldi Maurizio
Iscritto all'albo:
Ingegneri


Prov. Parma

N. 1877

Scheda n. 1 Scala 1:200

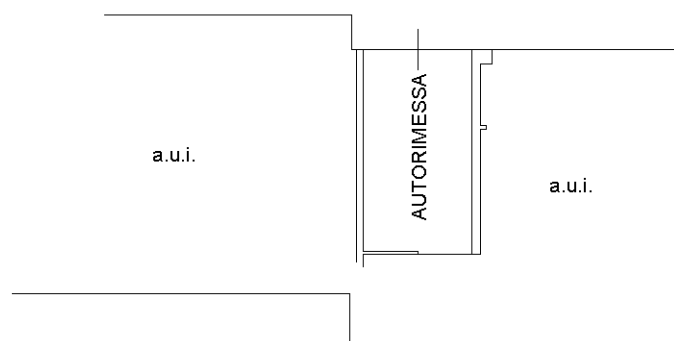

PIANO TERRA
H=2.70mt

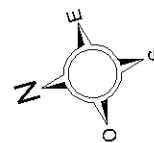

Ultima planimetria in atti

**Agenzia del Territorio
CATASTO FABBRICATI
Ufficio Provinciale di
Reggio Emilia**

Dichiarazione protocollo n. RE0135822 del 07/08/2009

Planimetria di u.i.u. in Comune di Brescello

Via Vaccari

civ. SNC

Identificativi Catastali:

Sezione:
Foglio: 23
Particella: 644
Subalterno: 17


Compilata da:
Ubaldi Maurizio
Iscritto all'albo:
Ingegneri

Prov. Parma


N. 1877

Scheda n. 1

Scala 1:200

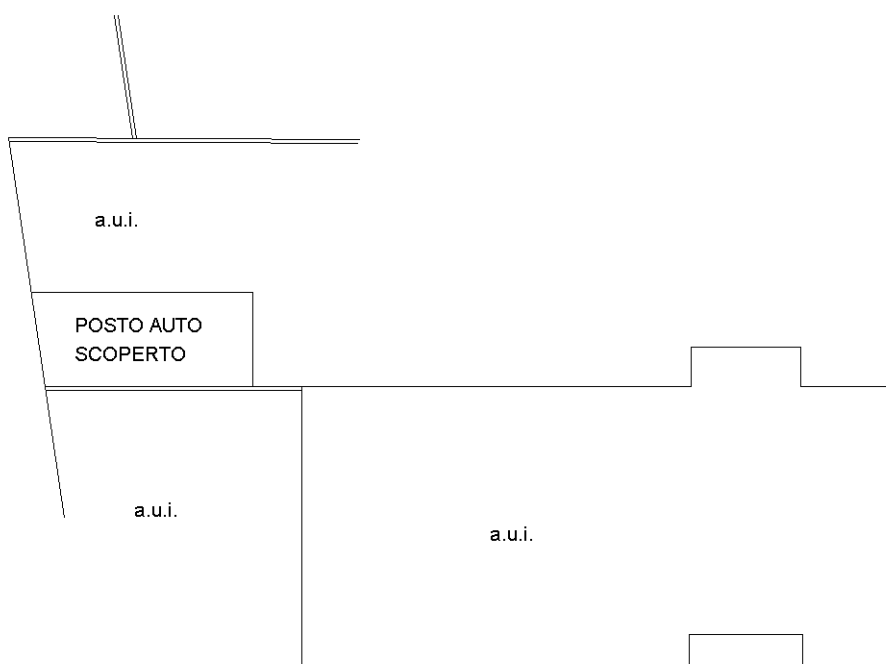

PIANO TERRA

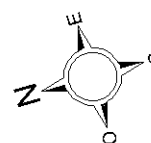

Catasto dei Fabbricati - Situazione al 23/05/2019 - Comune di BRESCELLO (B156) - < Foglio: 23 - Particella: 644 - Subalterno: 17 >
VIA RAFFAELE VACCARI SNC piano: T;

Ultima planimetria in atti

**Agenzia del Territorio
CATASTO FABBRICATI
Ufficio Provinciale di
Reggio Emilia**

Dichiarazione protocollo n. RE0135822 del 07/08/2009

Planimetria di u.i.u. in Comune di Brescello

Via Vaccari

civ. SNC

Identificativi Catastali:

Sezione:
Foglio: 23
Particella: 644
Subalterno: 18


Compilata da:
Ubaldi Maurizio
Iscritto all'albo:
Ingegneri

Prov. Parma


N. 1877

Scheda n. 1

Scala 1:200

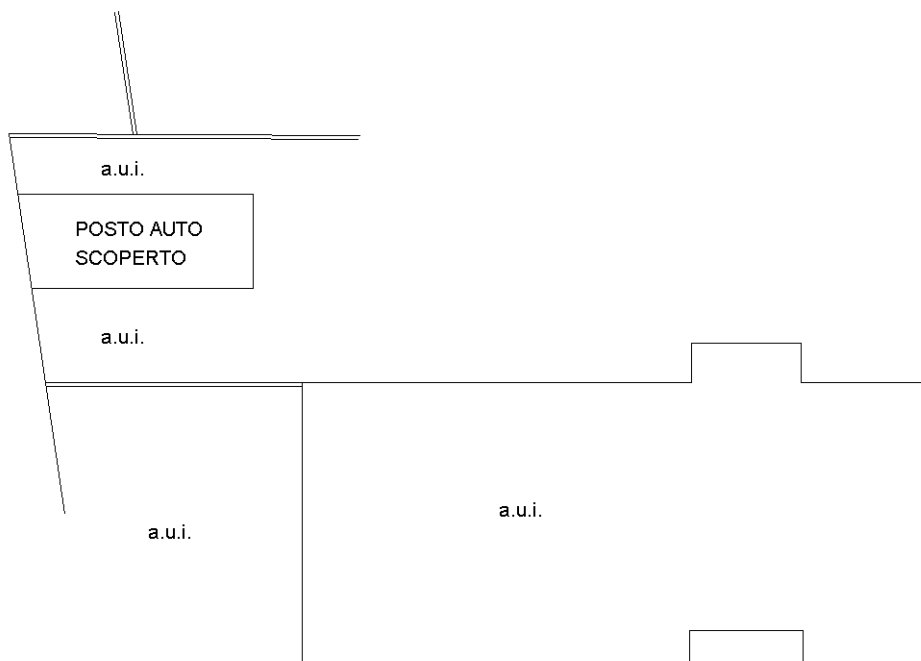

PIANO TERRA

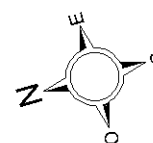

Catasto dei Fabbricati - Situazione al 23/05/2019 - Comune di BRESCELLO (B156) - < Foglio: 23 - Particella: 644 - Subalterno: 18 >
VIA RAFFAELE VACCARI SNC piano: T;

Ultima planimetria in atti