

MODULARIO
F. rig. rend. 497




MINISTERO DELLE FINANZE
DIPARTIMENTO DEL TERRITORIO
CATASTO EDILIZIO URBANO (RDL 13-4-1939, n. 652)

MOD. BN (CEU)

LIRE
500

Planimetria di u.i.u. in Comune di REVERE via PIAZZA GRAZIOLI civ.

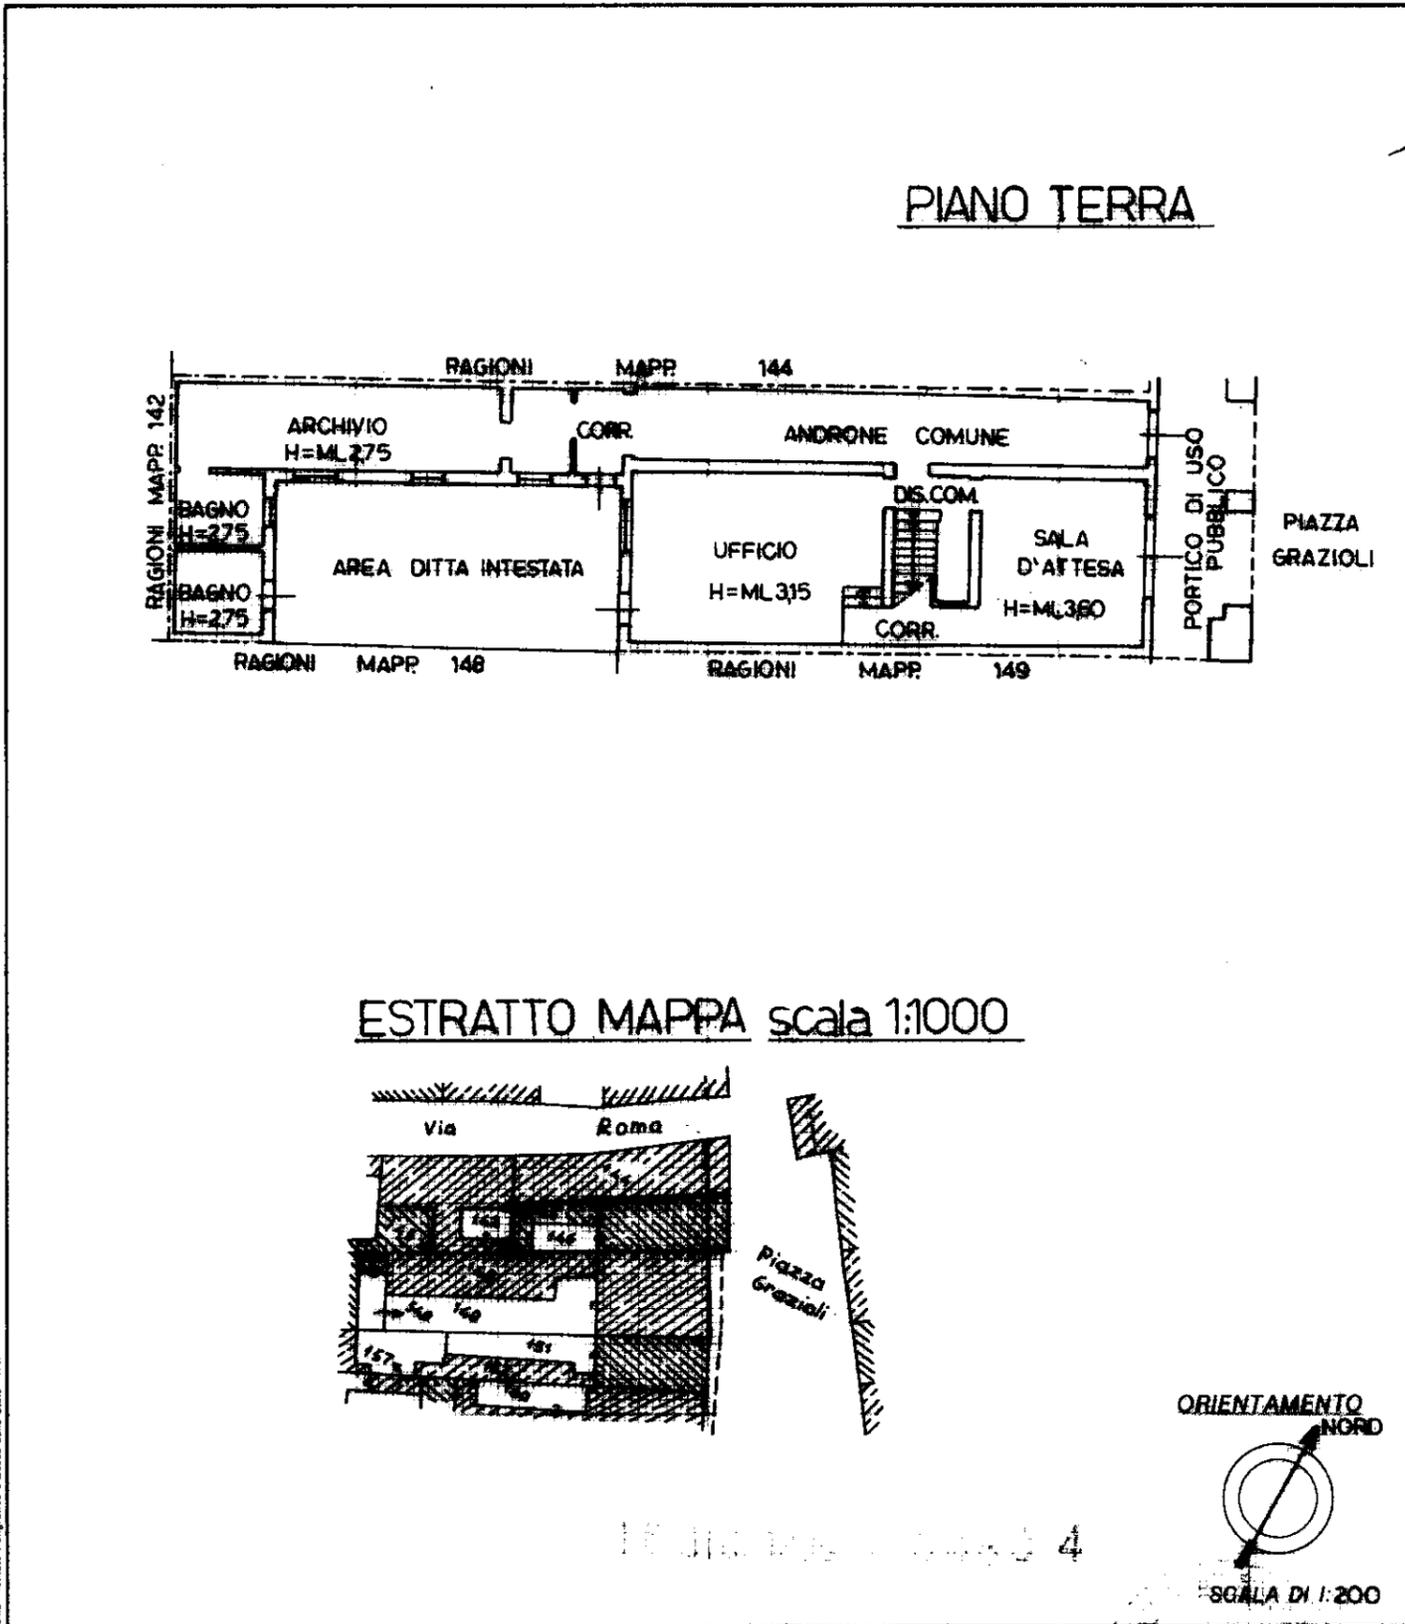

Roma - Istituto Poligrafico e Zecca dello Stato - P.V.

Dichiarazione di N.C.
Denuncia di variazione

Identificativi catastali
F. 7
n. 145 sub. 301
146 301

Compilata dal GEOMETRA MANZOLI MARCO
(Titolo, cognome e nome)

Iscritto all'albo dei GEOMETRI
della provincia di MANTOVA n. 1994
data 29-11-1999 Firma *Marco Manzoli*

RISERVATO ALL'UFFICIO