


LA DITTA  
*[Signature]*


IL TECNICO  
GEO.M. RAFFAELE IOVINELLI

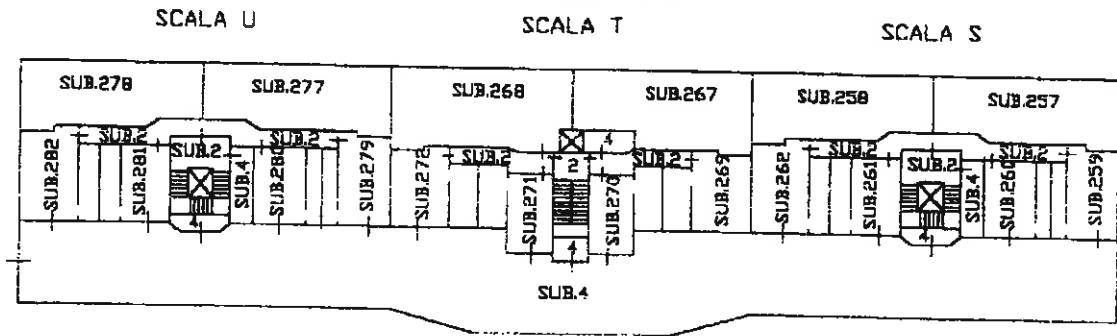


PIANTA PIANO SEMINTERRATO  
(BOX AUTO)




PIANTA PIANO TERRA  
(NEGOZIO)

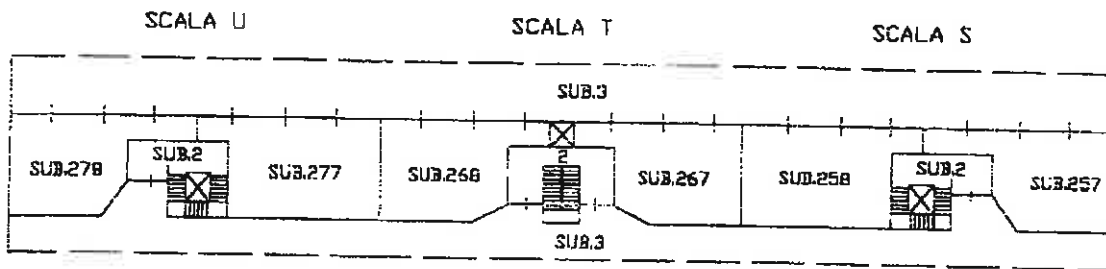

PIANTA PIANO PRIMO  
(ABITAZIONE)

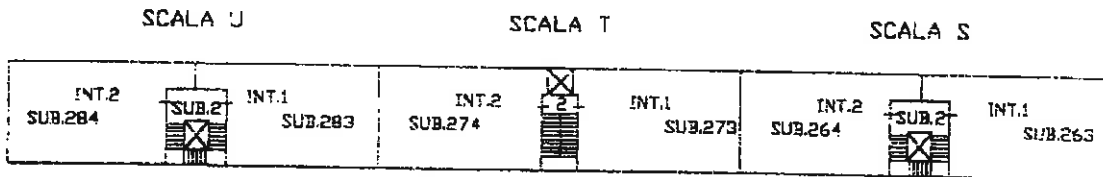

PIANTA PIANO SECONDO  
(ABITAZIONE)

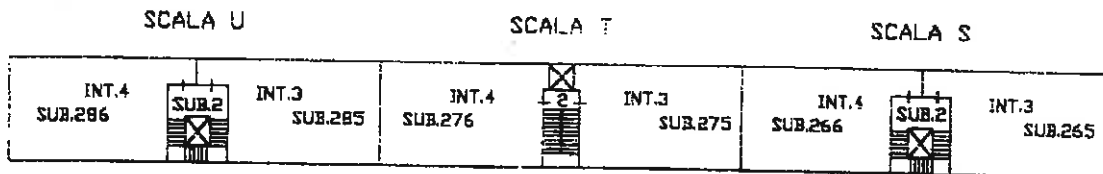


LA DITTA

IL TECNICO


GEOM. RAFFAELE IOVINELLI




PIANTA PIANO SEMINTERRATO  
(BOX AUTO)

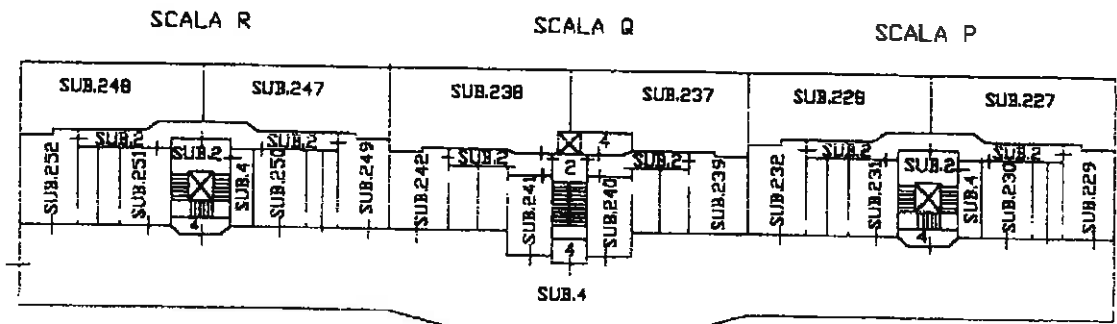


PIANTA PIANO TERRA  
(NEGDZIO)

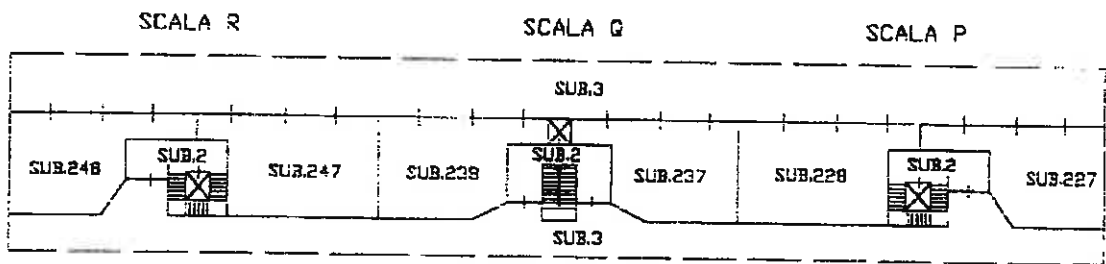

PIANTA PIANO PRIMO  
(ABITAZIONE)

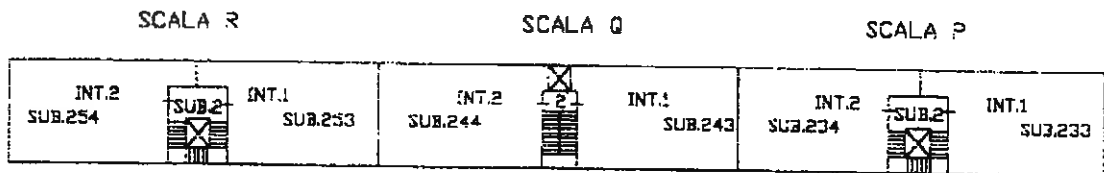

PIANTA PIANO SECONDO  
(ABITAZIONE)

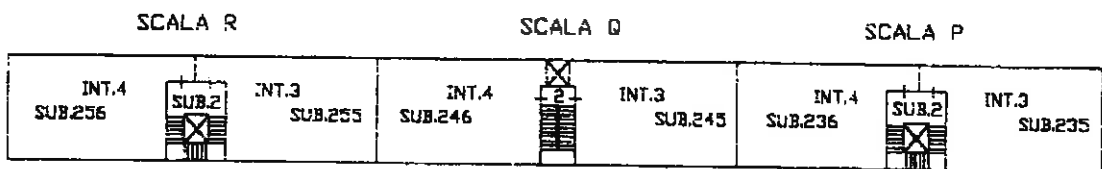


LA DITTA

IL TECNICO

GEOM. RAFFAELE IOVINELLI



PAGINA 11

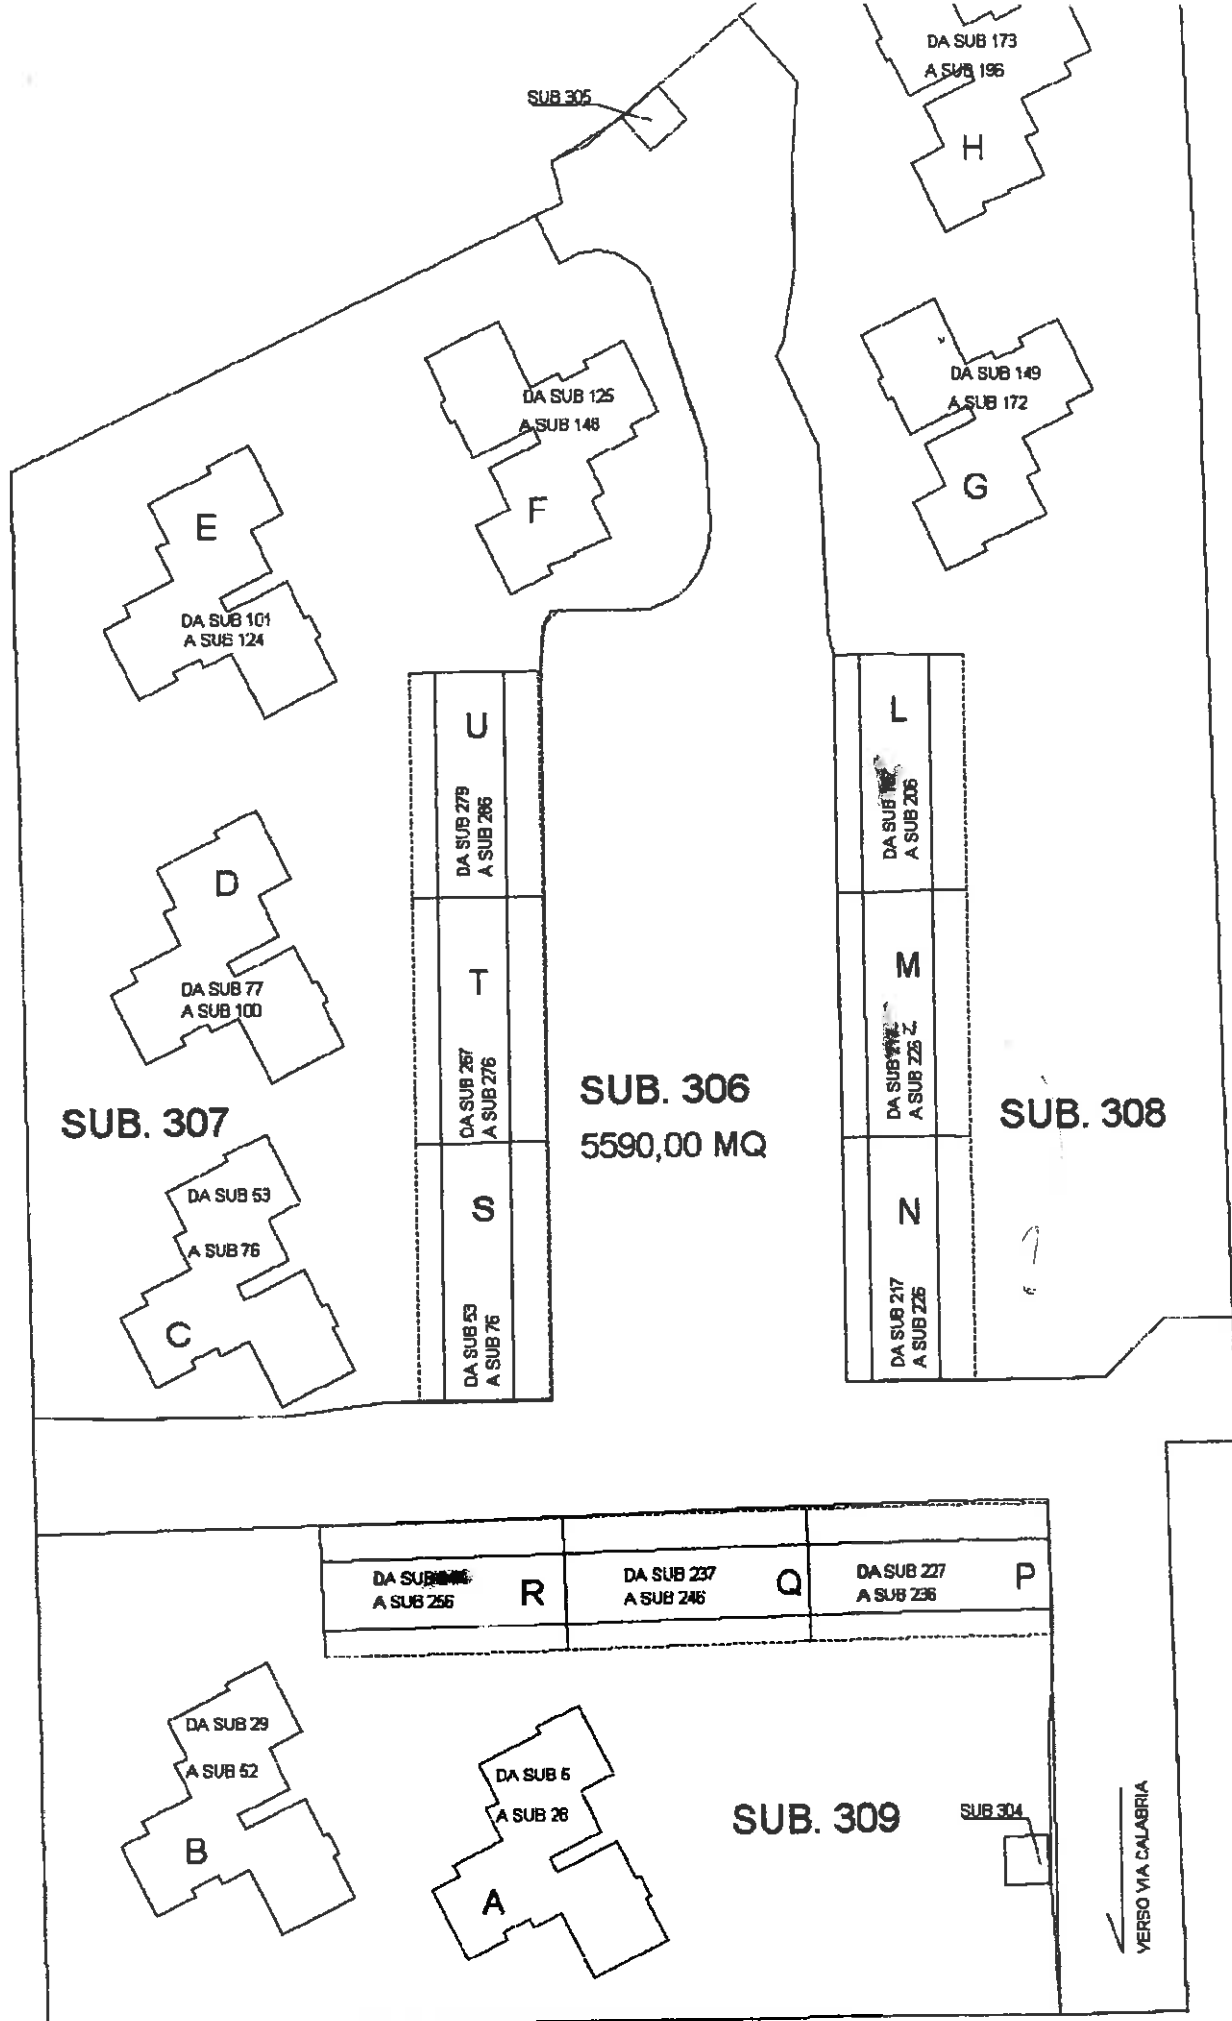

SUB 305

DA SUB 173  
A SUB 196

H

DA SUB 125  
A SUB 148

F

DA SUB 149  
A SUB 172

G

DA SUB 101  
A SUB 124

E

U

DA SUB 279  
A SUB 286

T

DA SUB 267  
A SUB 276

S

DA SUB 53  
A SUB 76

SUB. 306  
5590,00 MQ

L

DA SUB 206  
A SUB 206

M

DA SUB 206  
A SUB 226 Z

N

DA SUB 217  
A SUB 226

SUB. 308

SUB. 307

DA SUB 77  
A SUB 100

D

DA SUB 53  
A SUB 76

C

DA SUB 256  
A SUB 256

R

DA SUB 237  
A SUB 246

Q

DA SUB 227  
A SUB 236

P

DA SUB 29  
A SUB 52

B

DA SUB 5  
A SUB 26

A

SUB. 309

SUB 304

VERBO VIA CALABRIA

MODULARIO  
F. 119 - 1939/487




MINISTERO DELLE FINANZE  
DIPARTIMENTO DEL TERRITORIO  
**CATASTO EDILIZIO URBANO** (RDL 13-4-1939, n. 652)

MOD. 88 (GEU)

LIRE  
880

Planimetria di u.i.u. in Comune di ACERRA via CALABRIA civ. 8

**PIANTA PIANO INTERRATO SC. 'U'**  
(deposito)

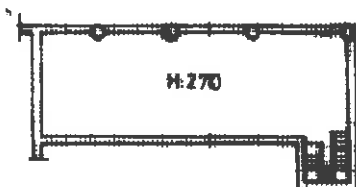

**PIANTA PIANO TERRA SC. 'U'**  
(negozio)



ORIENTAMENTO



SCALA DI 1:200

Dichiarazione di N.C.   
Denuncia di variazione

Compilata dal **GEOM. IOVINELLI**  
(Titolo, cognome o nome)  
**RAFFAELE**

RISERVATO ALL'UFFICIO

Identificativi catastali  
F. **38**  
n. **1789** sub. **277**

Iscritto all'albo dei **GEOMETRI**  
della provincia di **NAPOLI** n. **3795**  
data **1975** Firma **[Signature]**



1090A

Ultima planimetria in atti

Catasto dei Fabbricati - Situazione al 27/09/2017 - Comune di ACERRA (A024) - < Foglio: 38 - Particella: 1789 - Subalterno: 277 >  
VIA CALABRIA n. 8 piano: S1-T scala: U;