

Agenzia delle Entrate
CATASTO FABBRICATI
Ufficio provinciale di L' Aquila

ELABORATO PLANIMETRICO
Comune di L' aquila
Dimostrazione grafica dei subaltermi

Compilato da: Caporale Niccola
Sezione: 4
Foglio: 38






Iscritto all' albo: Ingegneri
Particella: 1531

Prov. L' Aquila
Protocollo n. AQ0148842
Tipo Mappale n.
N. 1629
del 24/11/2015
Scala 1 : 500

PIANO TERRA

PIANO PRIMO

PIANO SECONDO

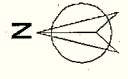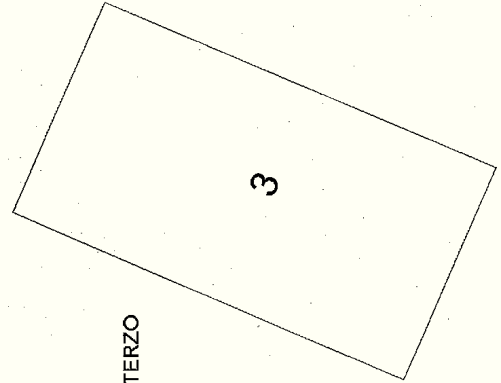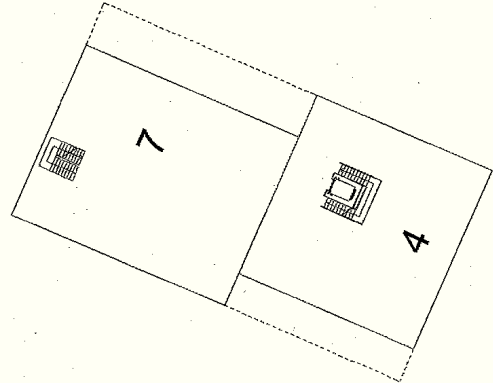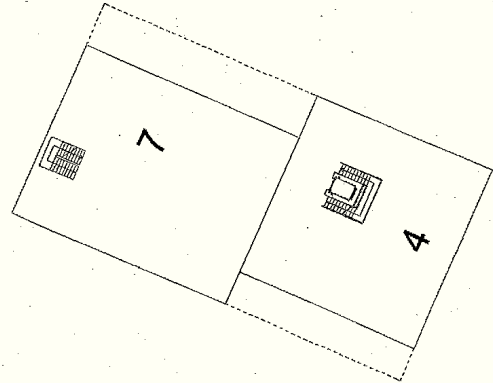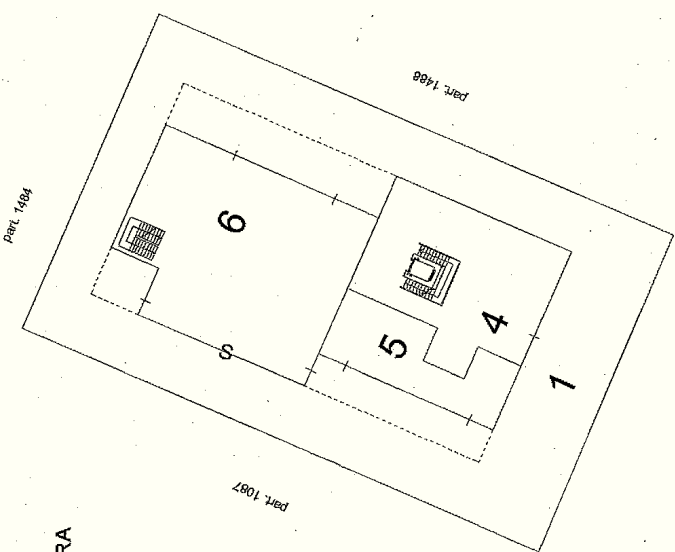

Catasto dei Fabbricati - Situazione al 02/10/2018 - Comune di L' AQUILA (A345) - < Sezione Urbana: 004 Foglio: 38 Particella: 1531 - Elaborato planimetrico > - Sub:

Agenzia delle Entrate
CATASTO FABBRICATI
Ufficio Provinciale di
L' Aquila

Dichiarazione protocollo n. AQ0148842 del 24/11/2015

Planimetria di u.i.u. in Comune di L'aquila

Via Orazio Giuliani

civ. SNC

Identificativi Catastali:

Sezione: 4

Foglio: 38

Particella: 1531

Subalterno: 5

Compilata da:
Caporale Nicola

Iscritto all'albo:
Ingegneri


Prov. L' Aquila

N. 1629

Scheda n. 1

Scala 1:200

PIANO TERRA

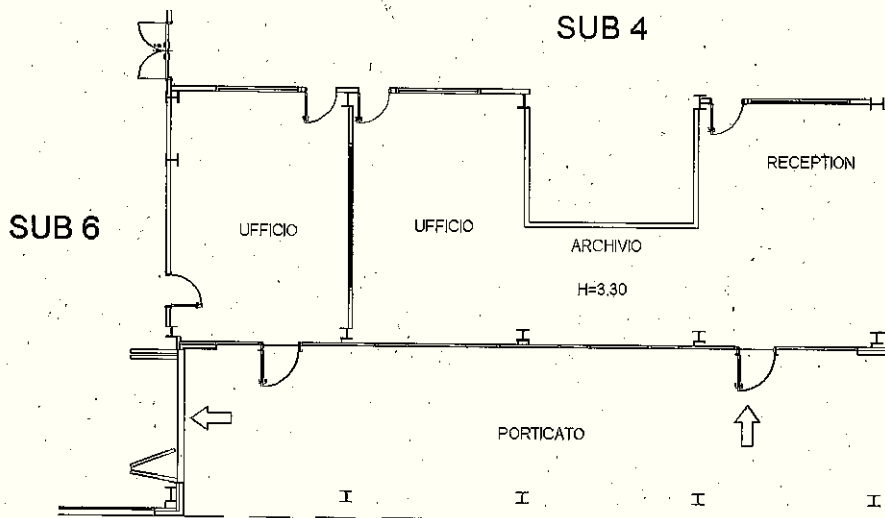

Catasto dei Fabbricati - Situazione al 02/10/2018 - Comune di L' AQUILA(A345) - < Sezione Urbana: 004 Foglio: 38 Particella: 1531 > - Sub: 5
VIA ORAZIO GIULIANI SNC piano: T;

Agenzia delle Entrate
CATASTO FABBRICATI
Ufficio Provinciale di
L' Aquila

Dichiarazione protocollo n. AQ0148842 del 24/11/2015

Planimetria di u.i.u. in Comune di L'Aquila

Via Orazio Giuliani

civ. SNC

Identificativi Catastali:

Sezione: 4
Foglio: 38
Particella: 1531
Subalterno: 6

Compilata da:
Caporale Nicola

Iscritto all'albo:
Ingegneri



Prov. L' Aquila

N. 1629

Scheda n. 1.

Scala 1:200

PIANO TERRA

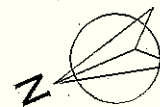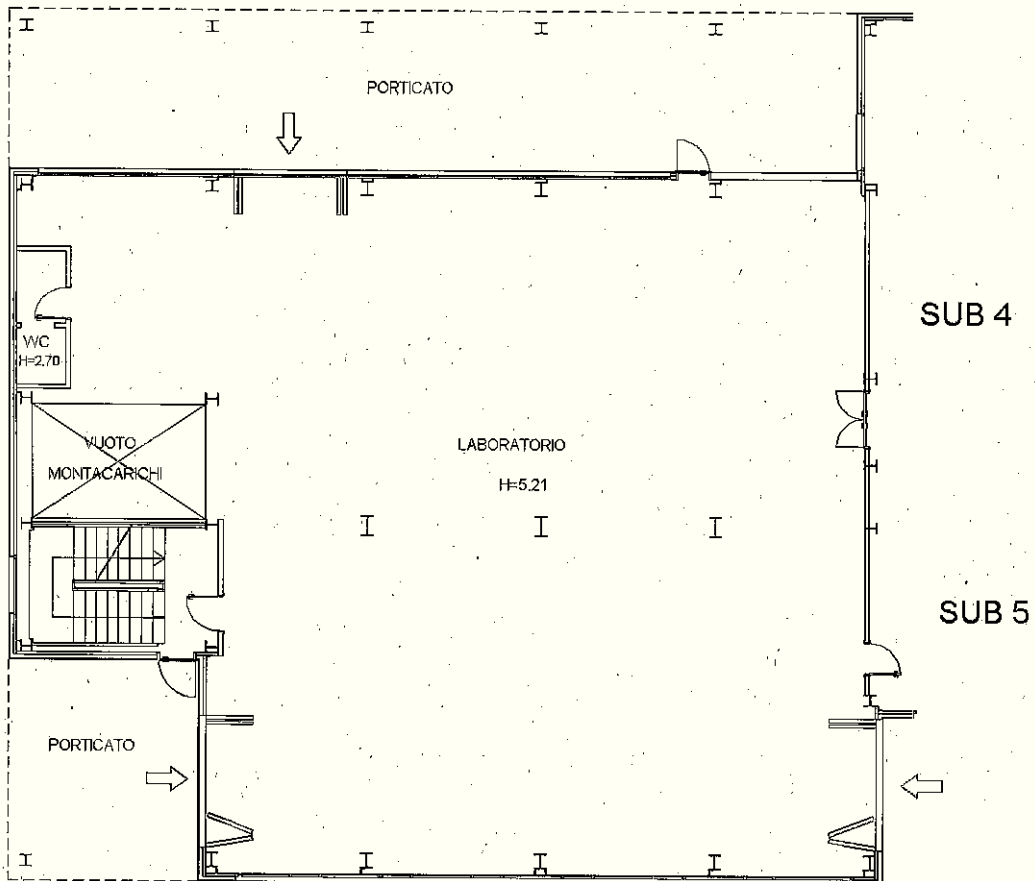

Catasto dei Fabbricati - Situazione al 02/10/2018 - Comune di L' AQUILA (A345) - < Sezione Urbana: 004 Foglio: 38 Particella: 1531 > - Sub: 6
VIA ORAZIO GIULIANI SNC piano: T.

Agenzia delle Entrate
CATASTO FABBRICATI
 Ufficio provinciale di
 L' Aquila

Dichiarazione protocollo n. AQ0148842 del 24/11/2015
 Planimetria di u.i.u. in Comune di L'Aquila
 Via Orazio Giuliani

civ. SNC


Identificativi Catastali:
 Sezione: 4
 Foglio: 38
 Particella: 1531
 Subalterno: 4

Compilata da:
 Caporale Nicola
 Iscritto all'albo:
 Ingegneri
 Prov. L' Aquila
 N.1629


Scala 1: 200

Schema n. 1


PIANO TERRA

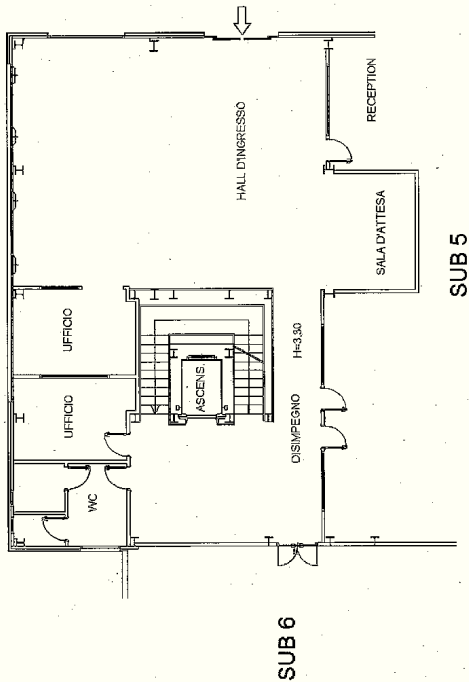

PIANO PRIMO

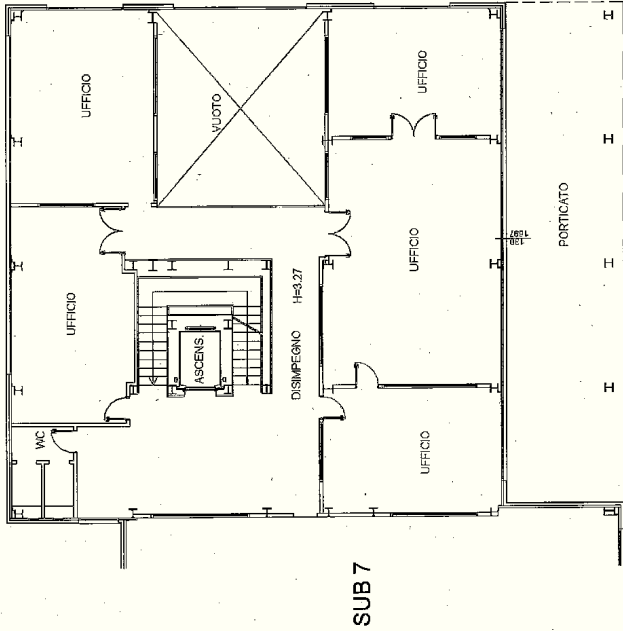

PIANO SECONDO

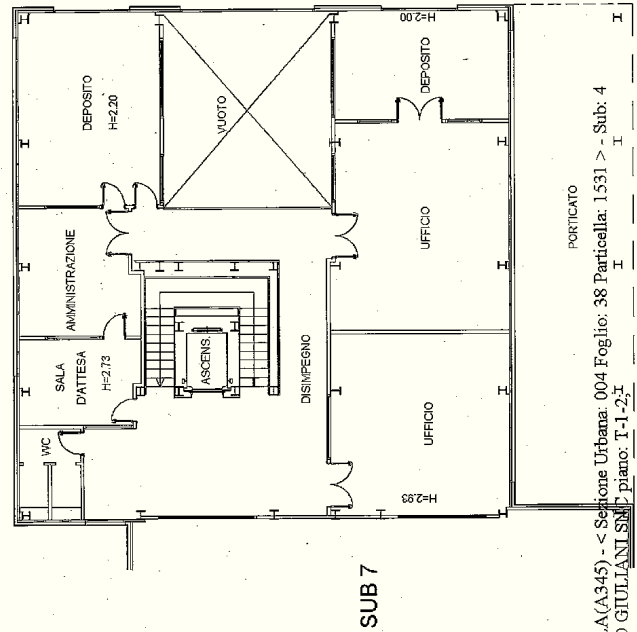

Agenzia delle Entrate
CATASTO FABBRICATI
Ufficio provinciale di
L' Aquila

Dichiarazione protocollo n. AQ0148842 del 24/11/2015
Planimetria di u.i.u. in Comune di L' aquila
Via Orazio Giuliani

civ. SNC


Identificativi Catastali:
Sezione: 4
Foglio: 38
Particella: 1531
Subalterno: 7

Compilata da:
Caporale Nicola
Iscritto all'albo:
Ingegneri
Prov. L' Aquila
N. 1629

Scala 1: 200

Scale n. 1

PIANO PRIMO

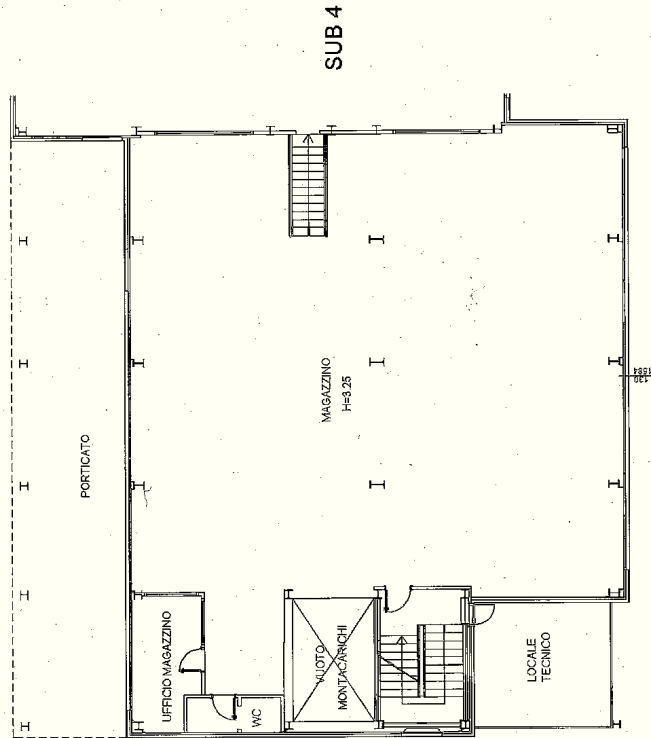

PIANO SECONDO

