

MODULARIO  
F. - Cat. S. T. - 215



MINISTERO DELLE FINANZE  
DIREZIONE GENERALE DEL CATASTO E DEI SERVIZI TECNICI ERARIALI

Mod. B (Nuovo Catasto Edilizio Urbano)

# NUOVO CATASTO EDILIZIO URBANO


Lire  
20

(R. DECRETO-LEGGE 13 APRILE 1939, N. 652)

Planimetria dell'immobile situato nel Comune di SOMMACAMPAGNA Via ZONA INDUSTRIALE

Ditta .....

Allegata alla dichiarazione presentata all'Ufficio Tecnico Erariale di VERONA

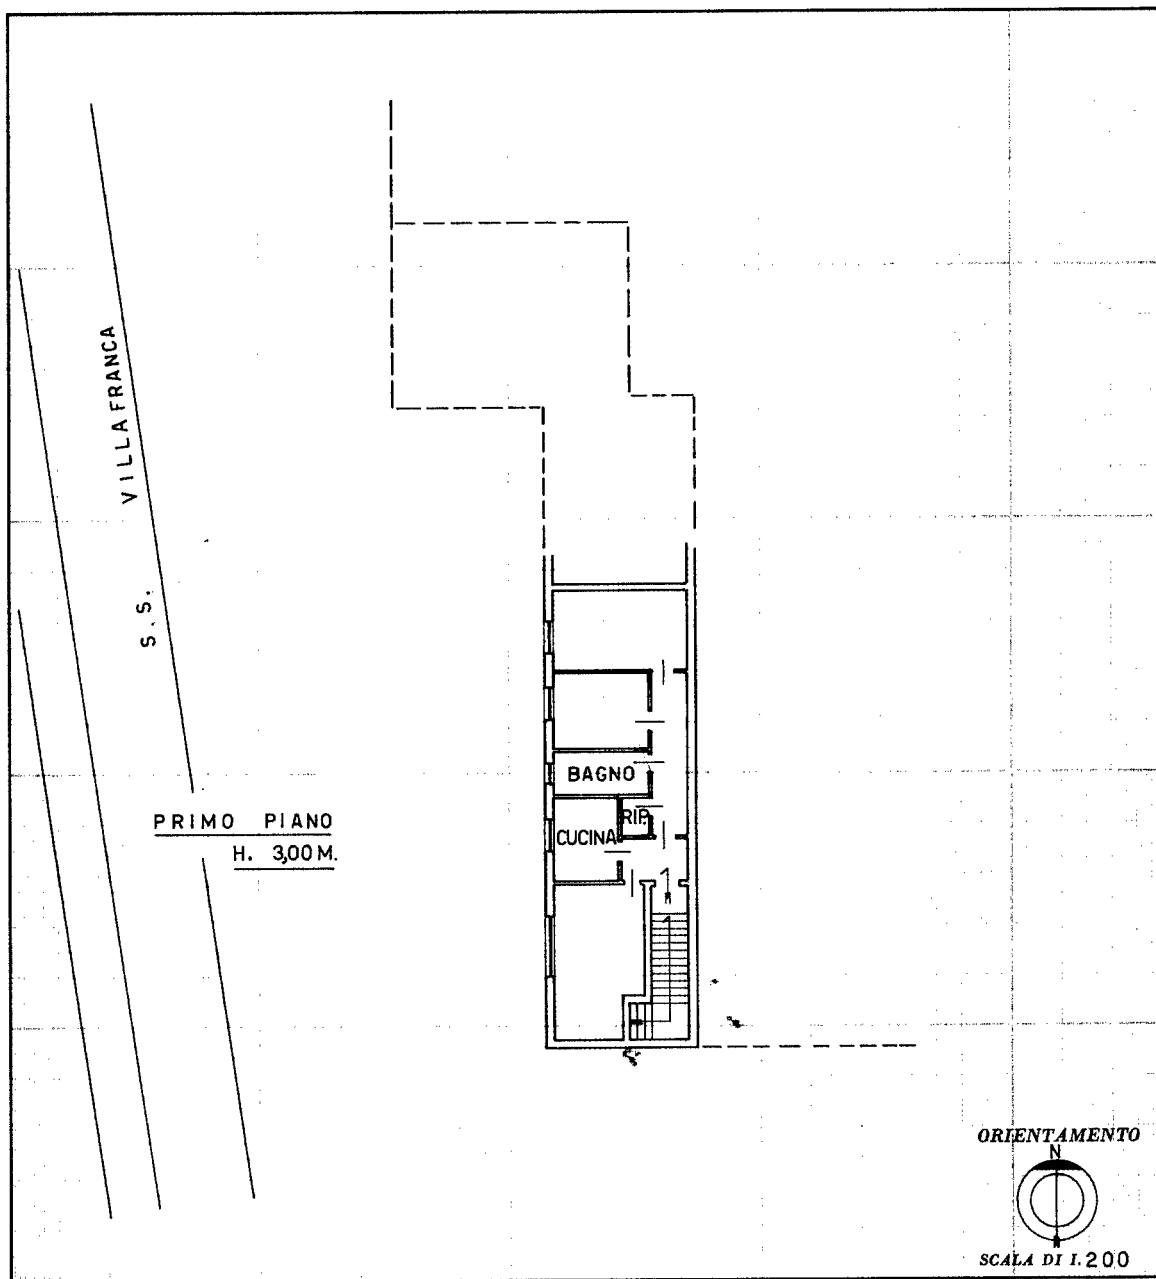

SPAZIO RISERVATO PER LE ANNOTAZIONI D'UFFICIO

DATA 1979  
PROT. N° 4757

Compilata dall' ARCHITETTO  
(Titolo, nome e cognome del tecnico)  
ROMUALDO CAMBRUZZI  
Iscritto all'Albo degli ARCHITETTI  
della Provincia di VERONA  
DATA 1979  
Firma: Romualdo Cambruzzi

Ultima planimetria in atti

**Agenzia delle Entrate**  
**CATASTO FABBRICATI**  
**Ufficio Provinciale di**  
**Verona**

Dichiarazione protocollo n. VR0237750 del 13/11/2015

Planimetria di u.i.u. in Comune di Sommacampagna

Via Dell' Industria

civ.

Identificativi Catastali:

Sezione:

Foglio: 22

Particella: 256

Subalterno: 8

Compilata da:

Cordioli Massimo

Iscritto all'albo:

Architetti

Prov. Verona

N. 2116

Scheda n. 1


Scala 1:500

### PIANO TERRA




### PIANO PRIMO

H=3.00m

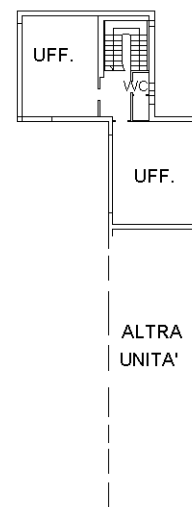

### PIANO PRIMO SOTTOSTRADA

H=2.60m

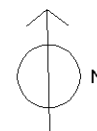

Ultima planimetria in atti

**Agenzia delle Entrate**  
**CATASTO FABBRICATI**  
Ufficio Provinciale di  
Verona

Dichiarazione protocollo n. VR0237750 del 13/11/2015

Planimetria di u.i.u. in Comune di Sommacampagna

Via Dell' Industria

civ.

Identificativi Catastali:

Sezione:

Foglio: 22

Particella: 256

Subalterno: 9

Compilata da:

Cordioli Massimo

Iscritto all'albo:

Architetti

Prov. Verona

N. 2116

Scheda n. 1

Scala 1:500

**PIANO TERRA**



Catasto dei Fabbricati - Situazione al 05/05/2020 - Comune di SOMMACAMPAGNA (I821) - < Foglio: 22 - Particella: 256 - Subalterno: 9 >  
VIA DELL' INDUSTRIA piano: T-1;

Ultima planimetria in atti

Agenzia delle Entrate  
CATASTO FABBRICATI  
Ufficio provinciale di Verona

Ultima planimetria in atti

Data: 05/05/2020 - n. T31033 - Richiedente: Telematico

Totale schede: 1 - Formato di acquisizione: A3(297x420) - Formato stampa richiesto: A4(210x297) - Fattore di scala non utilizzabile

<b>ELABORATO PLANIMETRICO</b>	Compilato da: Cordioi Massimo	Iscritto all'albo: Architetti	Prov. Verona	N. 2116
Comune di Sommacampagna	Sezione: 256	Foglio: 22	Particella: 256	del
Dimostrazione grafica dei subalberi	Tipo Mappale n. del		Scala 1 : 500	

