ALLEGATO 1B

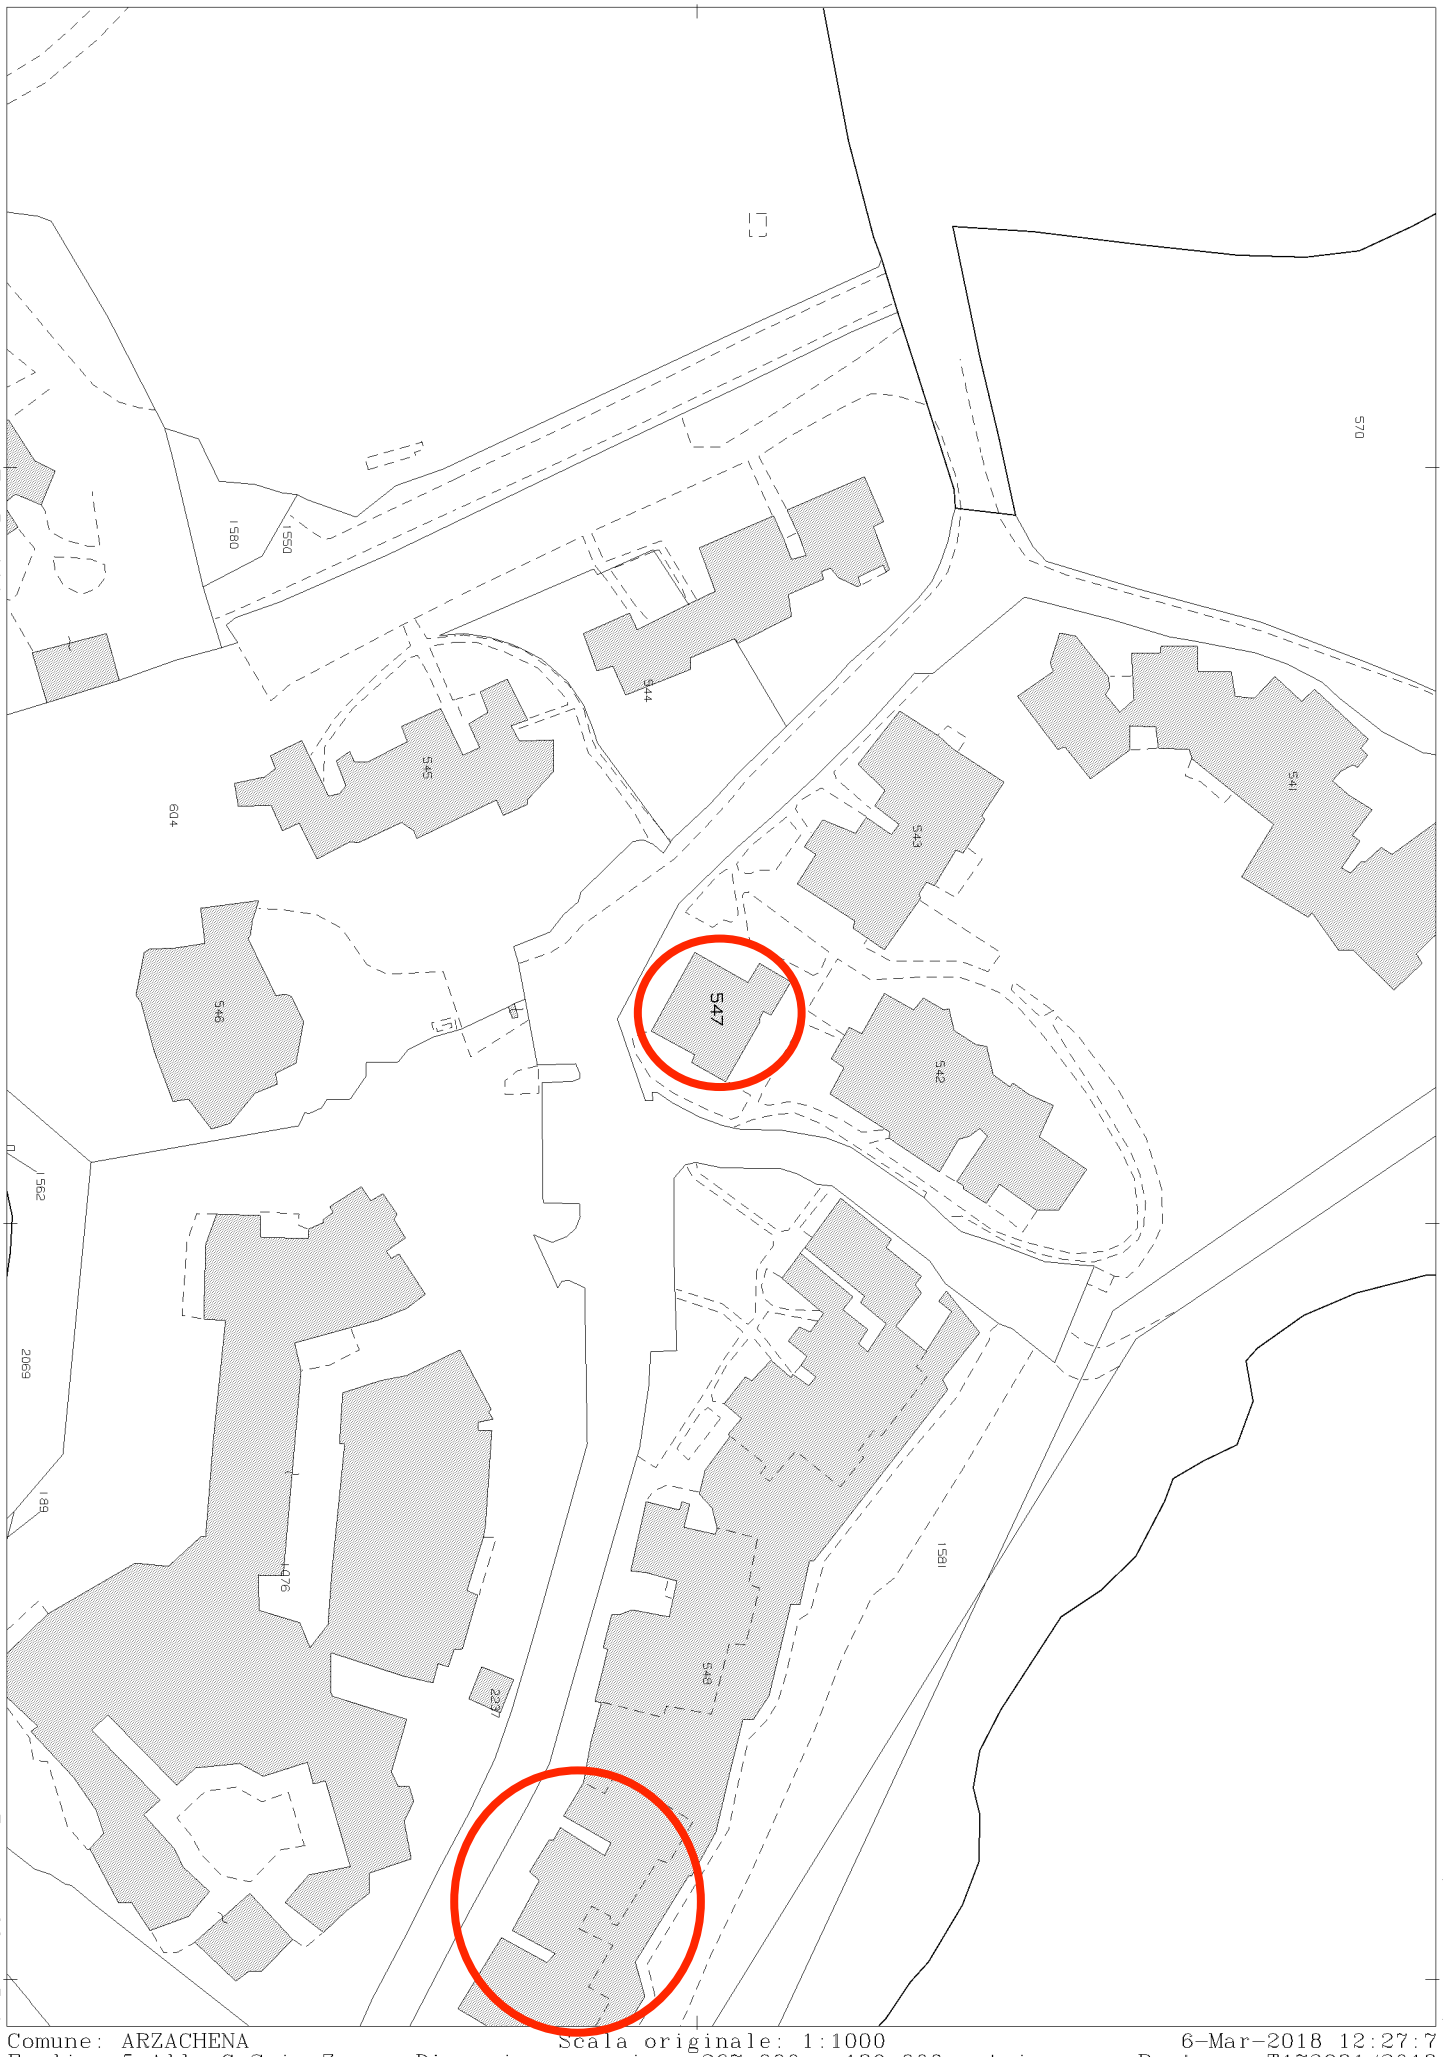

Direzione Provinciale di Sassari Ufficio Provinciale - Territorio - Direttore GIOVANNA MARCELLA PINNA

Vis. tel (0.90 euro)

1 Particella: 547

Comune: ARZACHENA
Foglio: 5 All: G Svi: Z

Scala originale: 1:1000
Dimensione cornice: 267.000 x 189.000 metri

6-Mar-2018 12:27:7
Prot. n. T173981/2018