




**Agenzia del Territorio  
CATASTO FABBRICATI  
Ufficio Provinciale di  
Macerata**

**ELABORATO PLANIMETRICO**  
 Compilato da:  
 Paolucci Marco  
 Iscritto all'albo:  
 Geometri  
 Prov. Macerata N. 839

Comune di Macerata Protocollo n. MC0146015 del 26/10/2010  
 Sezione: Foglio: 29 Particella: 763 Tipo Mappale n. del  
 Dimostrazione grafica dei subalterni Scala 1 : 500



VIA GIOVANNI PALATUCCI

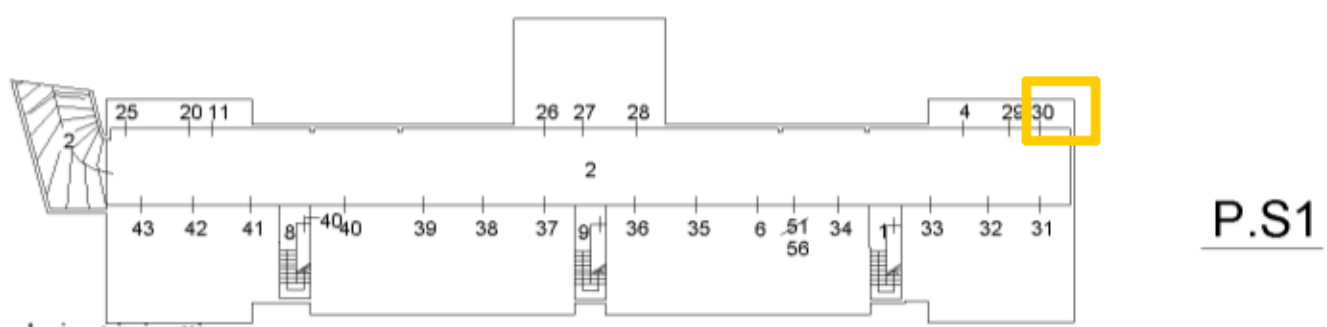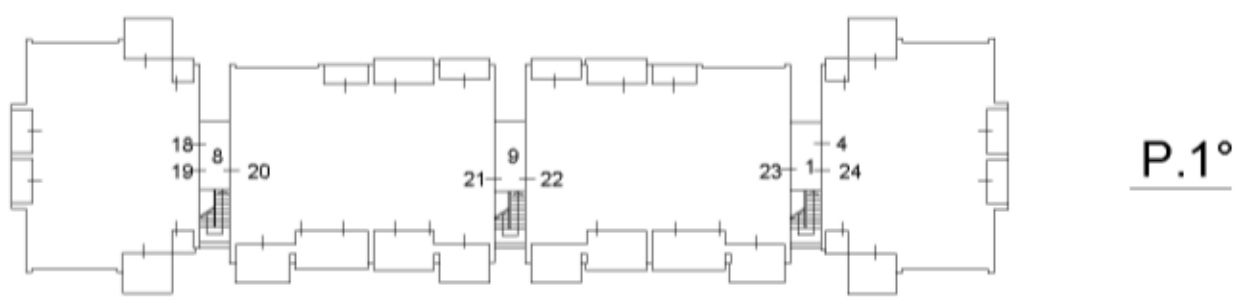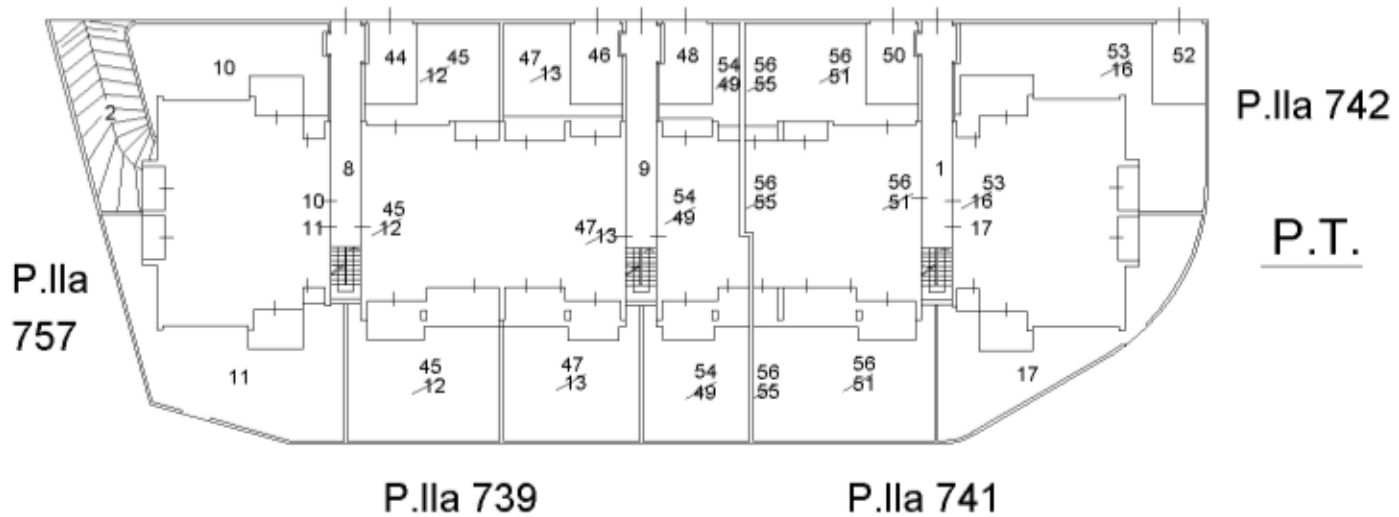

Ultima planimetria in atti

Catasto dei Fabbricati - Situazione al 11/07/2018 - Comune di MACERATA (E783) - < Foglio: 29 - Particella: 763 - Elaborato planimetrico >