


<b>ELABORATO PLANIMETRICO</b>	Compilato da: Marcantoni Roberto	Iscritto all'albo: Geometri	Prov. Macerata	N. 638
Comune di Macerata	Sezione:	Foglio: 29	Particella: 785	Protocollo n. MC0120829 del 20/05/2011
Dimostrazione grafica dei subalterni				
Tipo Mappale n. 139071 del 23/09/2008 Scala 1 : 500				

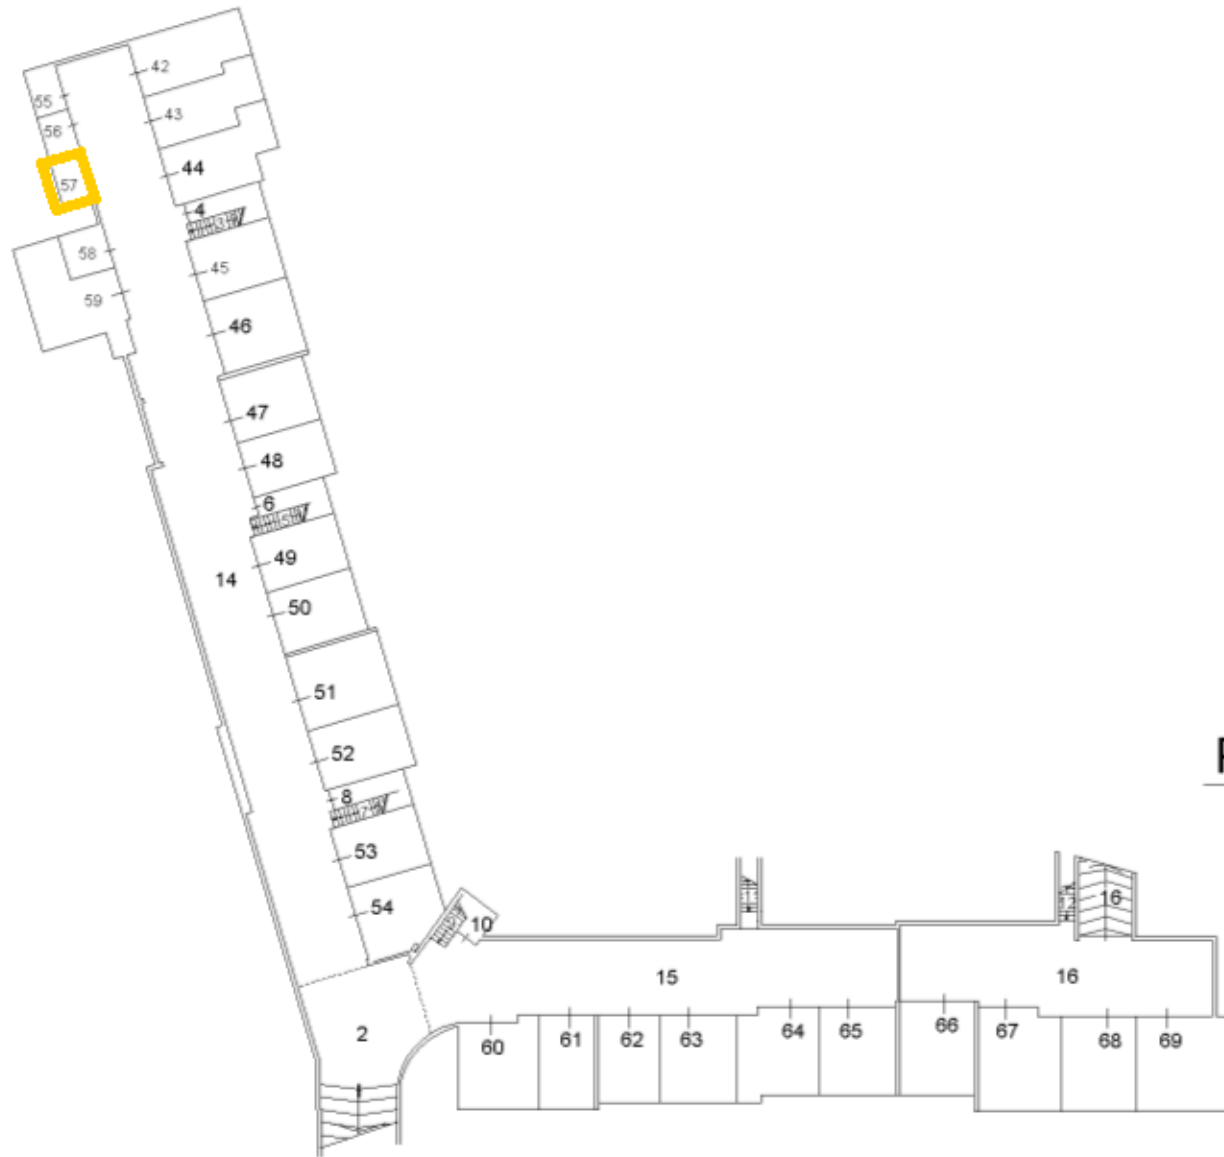

P.S1