


**Agenzia del Territorio  
CATASTO FABBRICATI  
Ufficio Provinciale di  
Macerata**

**ELABORATO PLANIMETRICO**

Compilato da:  
Angeletti Michele  
Iscritto all'albo:  
Ingegneri  
Prov. Macerata N. 1337

Comune di Macerata	Protocollo n. MC0015565 del 15/02/2012
Sezione: Foglio: 56 Particella: 300	Tipo Mappale n. del
Dimostrazione grafica dei subalterni	Scala 1 : 500

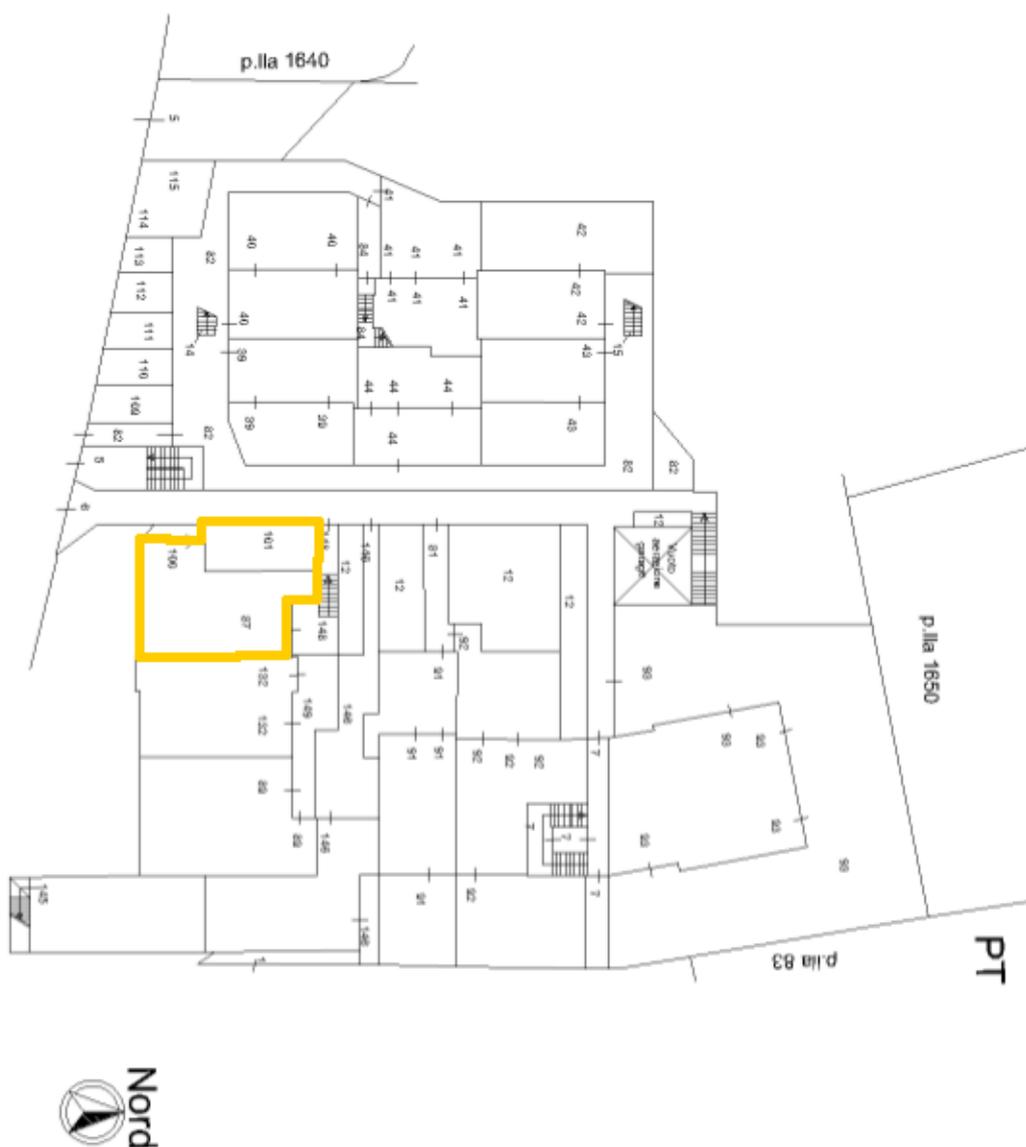

Catasto dei Fabbricati - Situazione al 11/07/2018 - Comune di MACERATA (E783) - < Foglio: 56 - Particella: 300 - Elaborato planimetrico >

Ultima planimetria in atti