



STATO ATTUALE

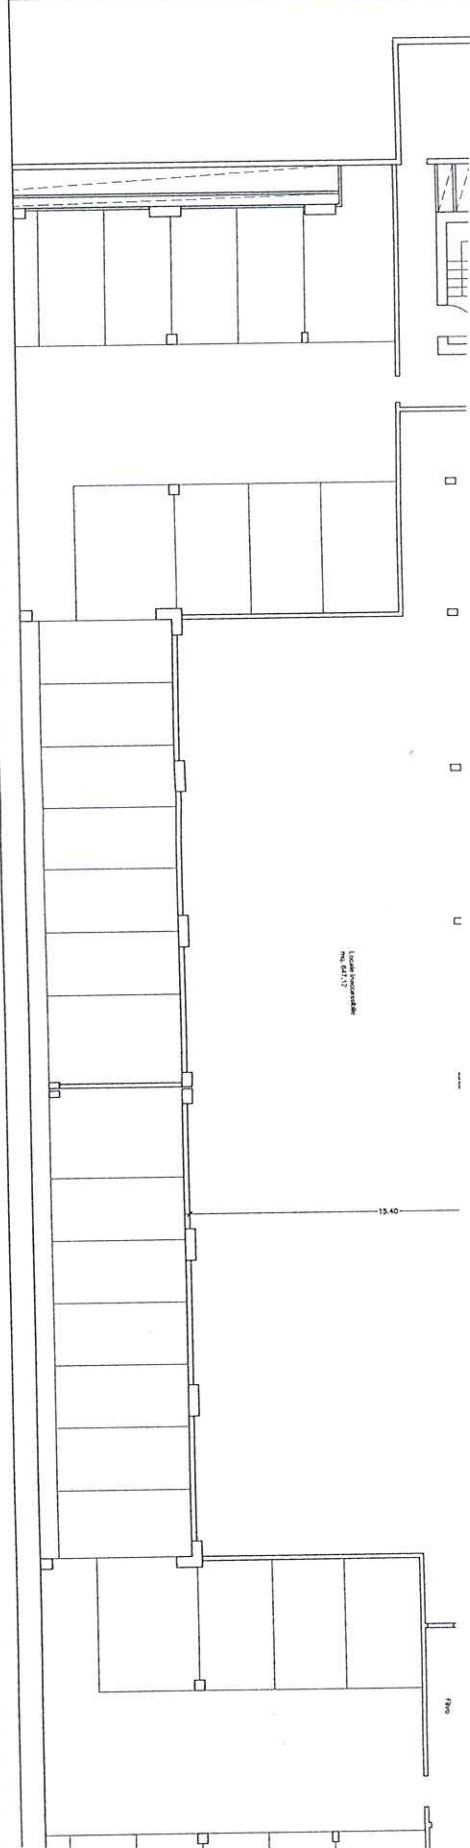

STATO DI PROGETTO

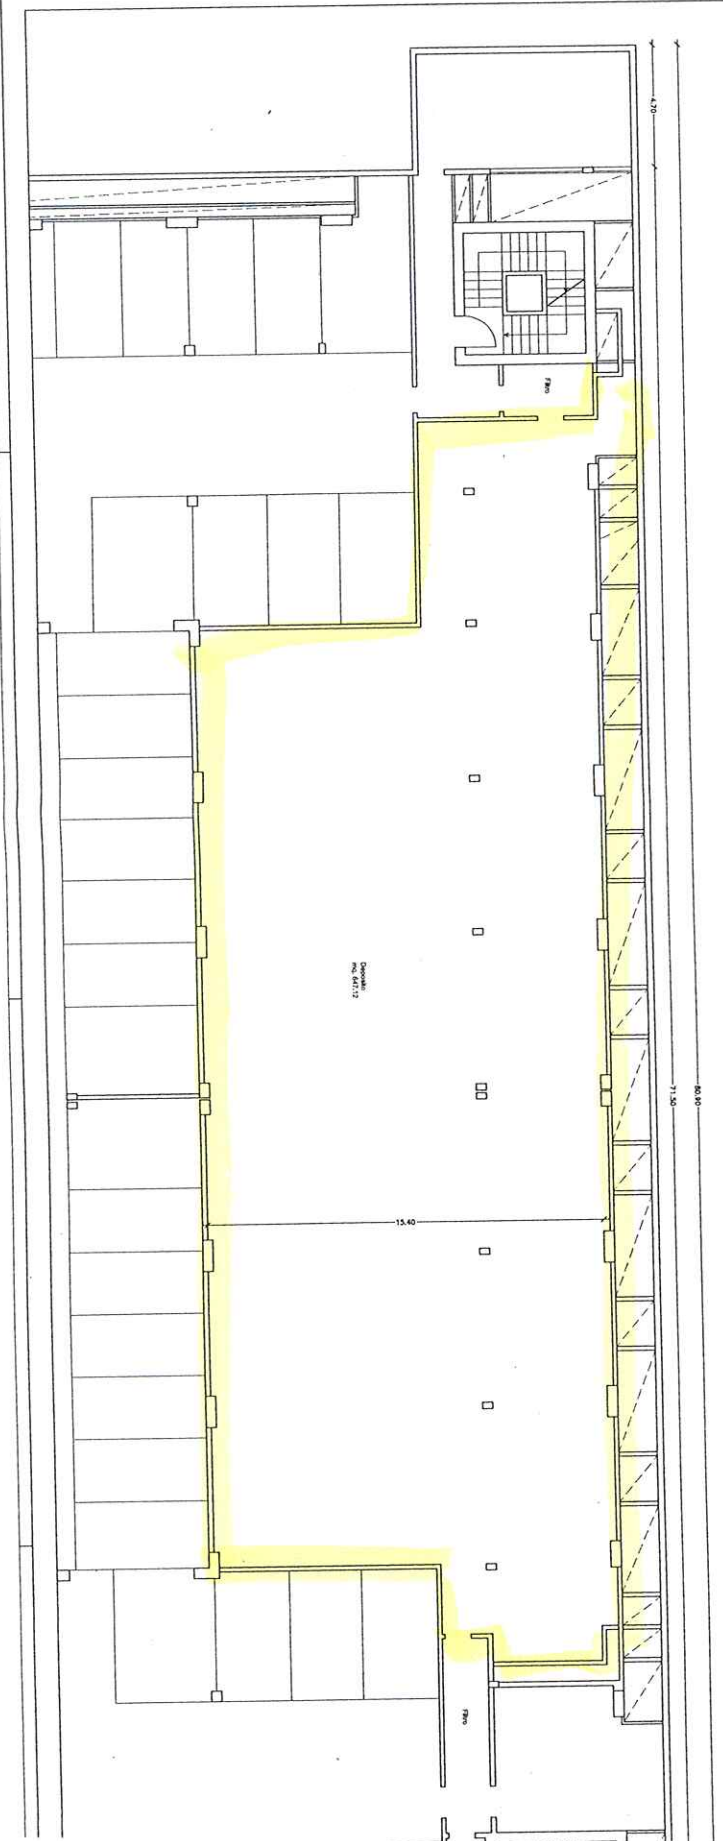

Ufficio Tecnico Erariale di VERONA

SOSTITUISCE LA PAG. 3 DI 16 PROT. D4631/98


ELABORATO PLANIMETRICO

Pag. n. 3, di 16

Comuna	Sezione	Foglio	Numero	Tipo mappale n.	del
VERONA	/	205	380		

DIMOSTRAZIONE GRAFICA DEI SUBALTERNI ASSEGNATI

scala 1: 5 00

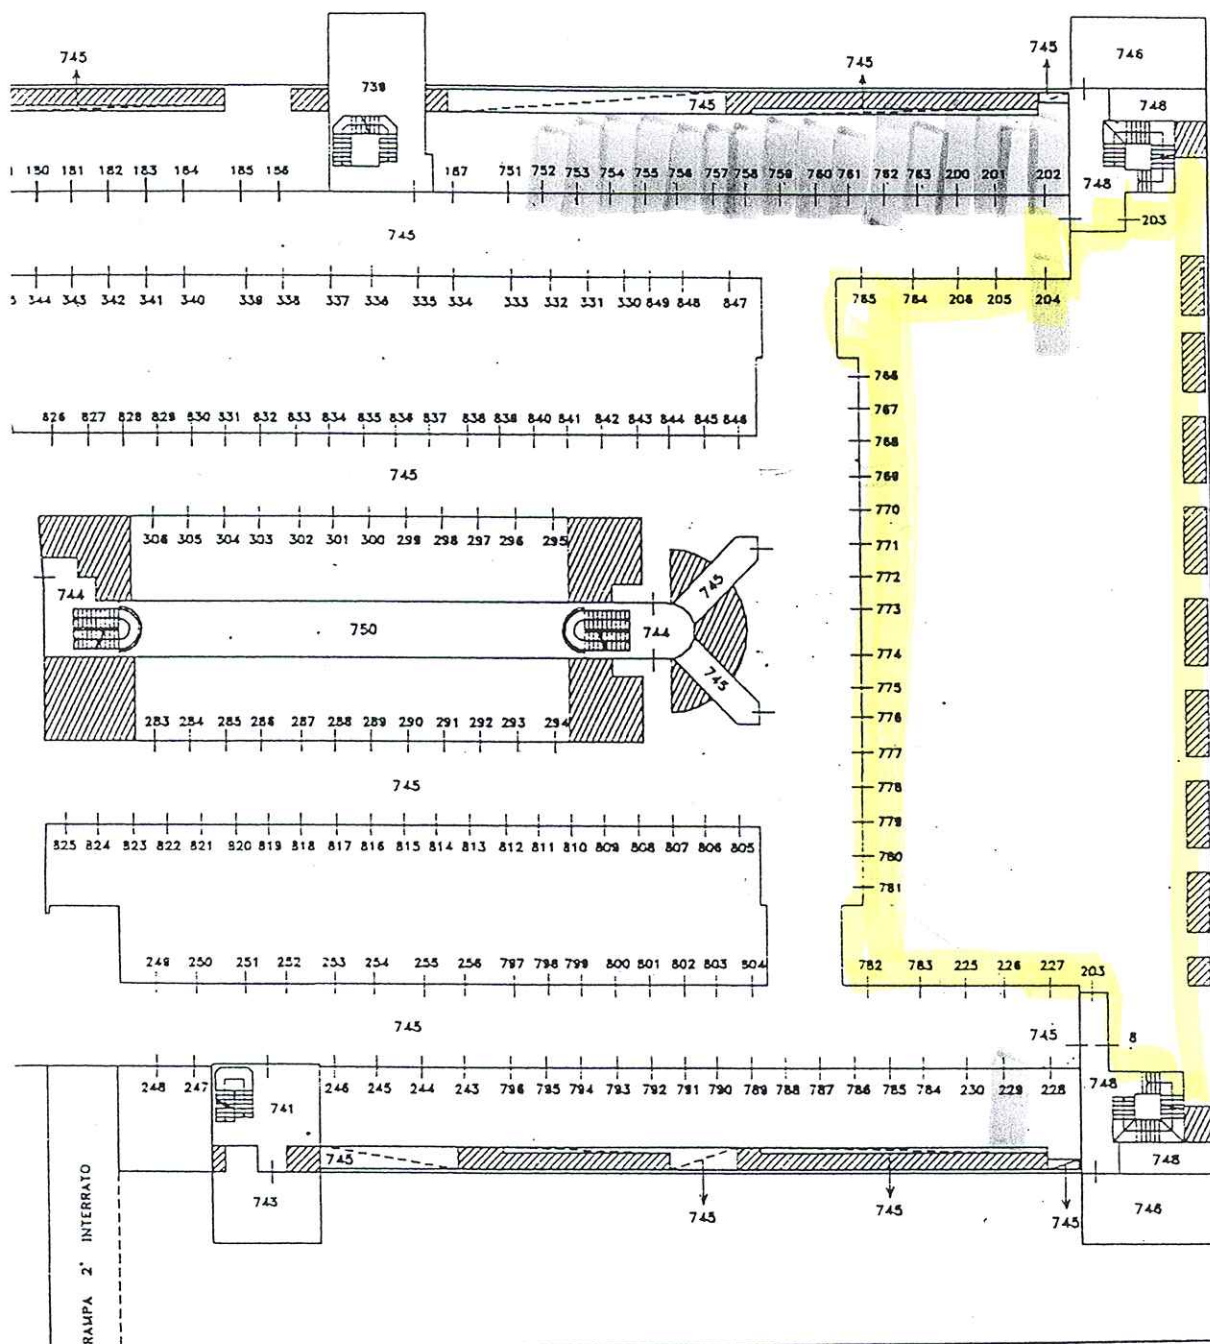

2008

Riservato all'Ufficio Tecnico Erariale

L'operatore

IL TECNICO

Protocolic

Sostituisce il presente mod. EP/2 prot.

Annulloato e sostituito dal mod. EP/2 prot.

25 MAR 1995

12

1. I will

di F. L. L.

Arma e timbrato:

12

1

0.0000 0.10 0.20 0.30 0.40 0.50 0.60 0.70 0.80 0.90 1.00