


**Agencia del Territorio**  
**CATASTO FABBRICATI**  
Ufficio provinciale di  
Piacenza

Dichiarazione protocollo n. PC0069784 del 19/10/2015  
Pianimetria di u.i.v. in Comune di Piacenza  
Via Del Castello


Scheda 1: 200  
Scala 1: 200

Identificativi Catastali:  
Sezione: 114  
Foglio: 114  
Particella: 272  
Subalterno: 34

Compilata da:  
Orsi Paolo  
Iscritto all'albo:  
Architetti  
Prov. Piacenza N. 62

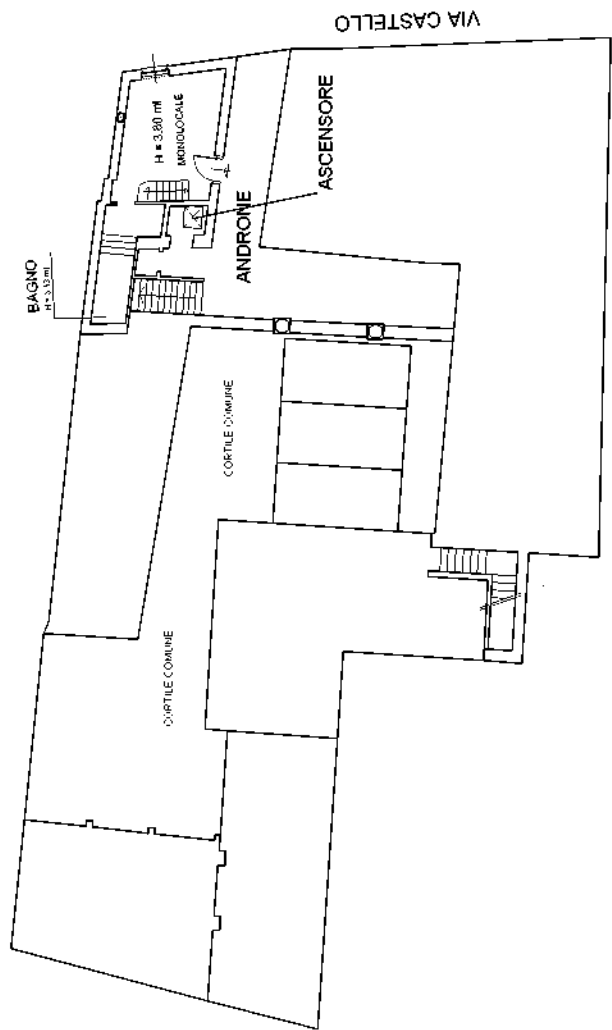

Piano TERRENO

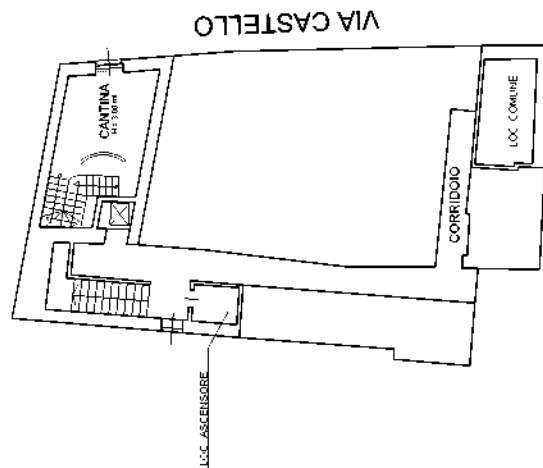

Piano SEMITERRATO

