

MODULARIO
F. rig. rend. 497




MINISTERO DELLE FINANZE
DIREZIONE GENERALE DEL CATASTO E DEI SS.TT.EE.
CATASTO EDILIZIO URBANO (RDL 13-4-1939, n. 652)
* Scala originale non disponibile. *

MOD. BN (CEU)

LIRE
250

Planimetria di u.i.u. in Comune di San Benedetto del Tronto via Piazza civ.

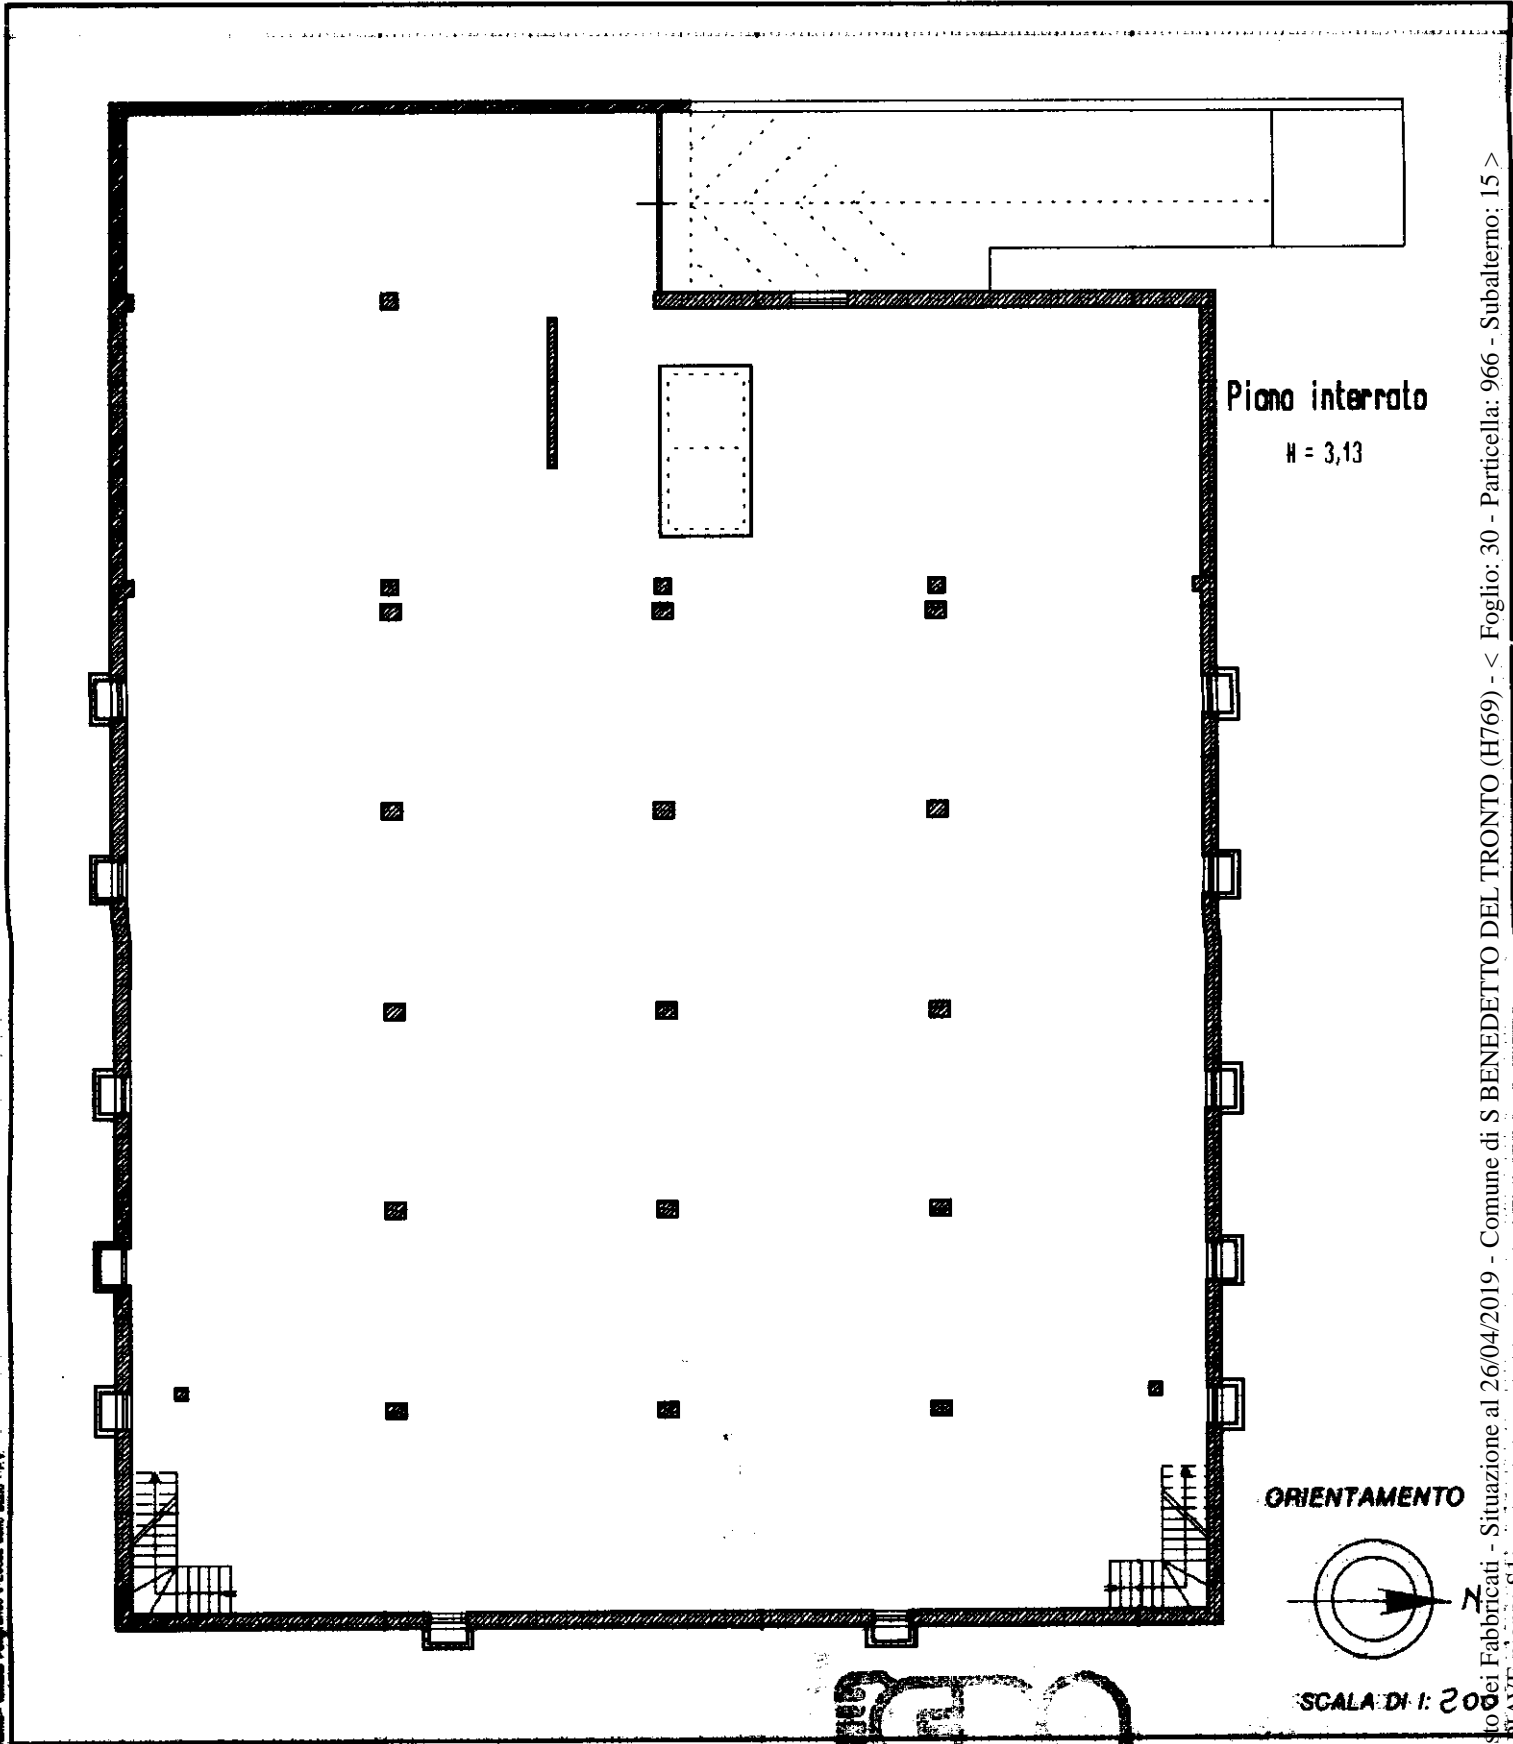


Catasto dei Fabbricati - Situazione al 26/04/2019 - Comune di S BENEDETTO DEL TRONTO (H769) - < Foglio: 30 - Particella: 966 - Subalterno: 15 >
VIA PRATTE PRIMO 54

Scale - Istituto Poligrafico e Zecca dello Stato - P.V.

Dichiarazione di N.C.
Denuncia di variazione
Ultima planimetria in atti
Identificativo catastale
Data presentazione: 13/12/1999 - Data: 26/04/2019 - n. T61986 - Richiedente: CNAGLN55A23F380N
Totale schede: 1 - Formato di acquisizione: A4x297 - Formato stampato: A4 (210x297)
n. 966 sub 15

Compilata dal Geometra
Pierantonio Roscimigliano
(Titolo, cognome e nome)
Scritto all'atto di Geometra
Pierantonio Roscimigliano
data Firma Pierantonio Roscimigliano

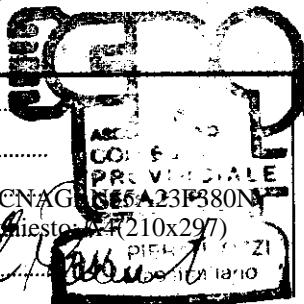

RISERVATO ALL'UFFICIO
101287
13 DIC. 1999