


ELABORATO PLANIMETRICO	
Compilato da:	Gabriele Giorgio
Iscritto all'albo:	Geometri
Prov. Ascoli	N. 692

Agenzia del Territorio
CATASTO FABBRICATI
Ufficio Provinciale di
Ascoli

Comune di Ascoli Piceno	Protocollo n. AP0079451 del 05/07/2005
Sezione: Foglio: 69 Particella: 4	Tipo Mappale n. del
Dimostrazione grafica dei subalterni	Scala 1 : 500

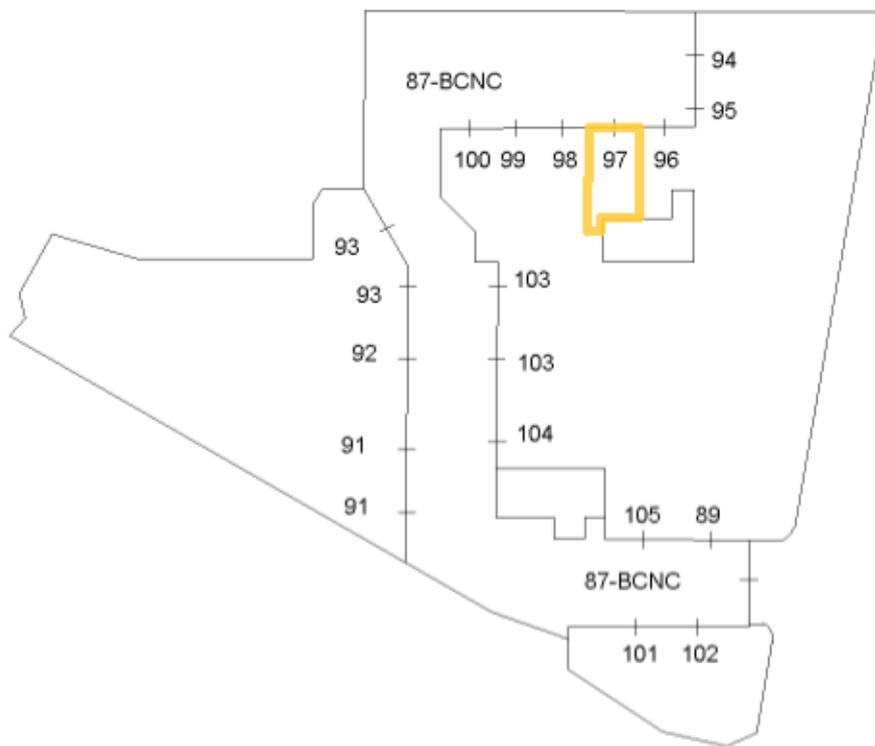

Ultima planimetria in atti