
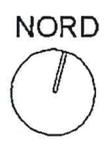


**Agenzia del Territorio  
CATASTO FABBRICATI  
Ufficio Provinciale di  
Teramo**

Dichiarazione protocollo n. _____ del _____	
Planimetria di u.i.u. in Comune di Colonnella	
Strada Provinciale N 1 <span style="float: right;">oiv. SNC</span>	
Identificativi Catastali:	Compilata da: Santroni Maurizio
Sezione:	Iscritto all'albo: Geometri
Foglio: 4	Prov. Teramo <span style="float: right;">N. 1052</span>
Particella: 753	
Subalterno: 13	

Scheda n. 1      Scala 1:200

PIANO PRIMO H = m 5.00

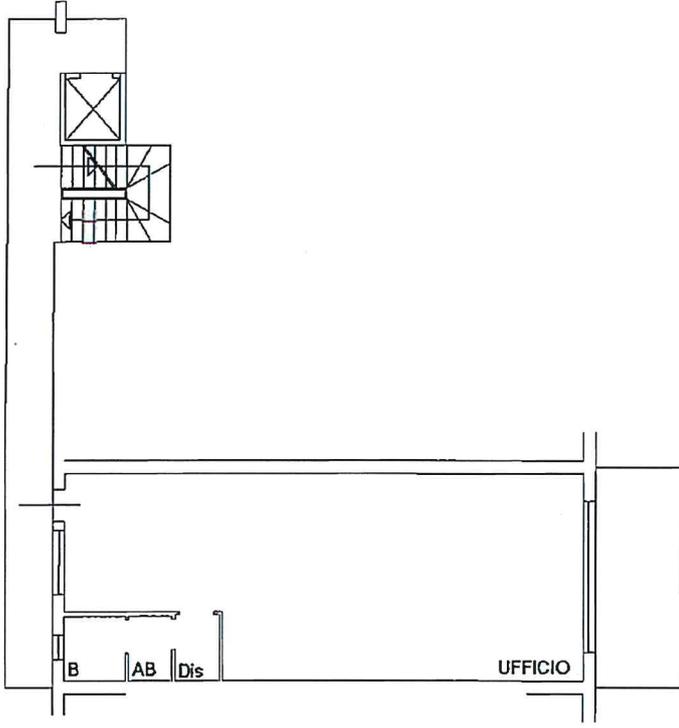




Agenzia del Territorio  
**CATASTO FABBRICATI**  
Ufficio Provinciale di  
Teramo

Dichiarazione protocollo n. _____ del _____	
Planimetria di u.i.u. in Comune di Colonnella	
Strada Provinciale N 1 <span style="float: right;">civ. SNC</span>	
Identificativi Catastali:	Compilata da:
Sezione:	Santroni Maurizio
Foglio: 4	Iscritto all'albo:
Particella: 753	Geometri
Subalterno: 26	Prov. Teramo <span style="float: right;">N. 1052</span>

Scheda n. 1      Scala 1:200

PIANO PRIMO SOTTOSTRADA H = m 2.40

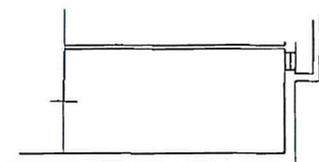

CANTINA

NORD

