


**Agenzia delle Entrate**  
**CATASTO FABBRICATI**  
**Ufficio Provinciale di**  
**Teramo**


**ELABORATO PLANIMETRICO**  
Compilato da:  
Marchegiani Agostino  
Iscritto all'albo:  
Geometri  
Prov. Teramo N. 997

Comune di Tortoreto Protocollo n. TE0097048 del 06/12/2016  
Sezione: Foglio: 29 Particella: 1569 Tipo Mappale n. del  
Dimostrazione grafica dei subalterni Scala 1 : 500


**PIANO PRIMO SOTTOSTRADA**

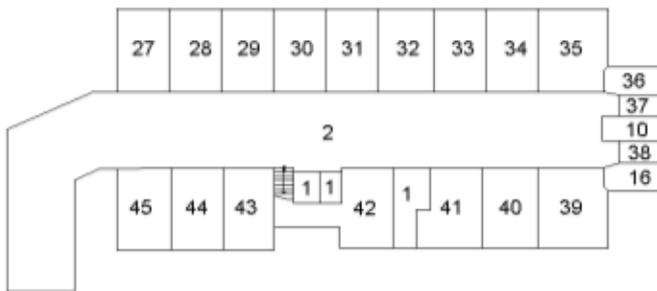


**PIANO SECONDO**

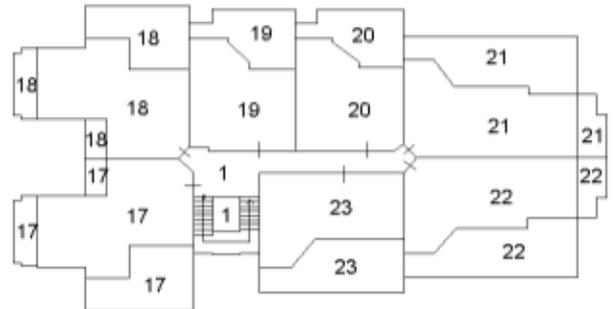


**PIANO TERRA**

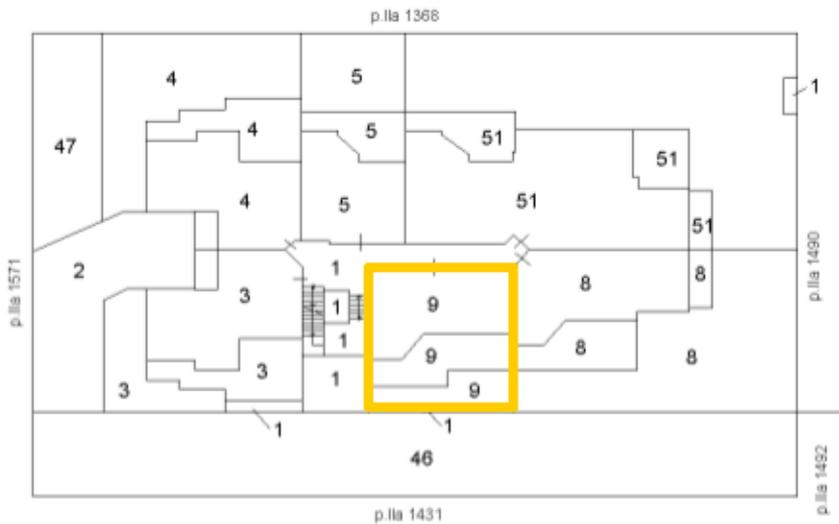

**PIANO TERZO SOTTOTETTO**

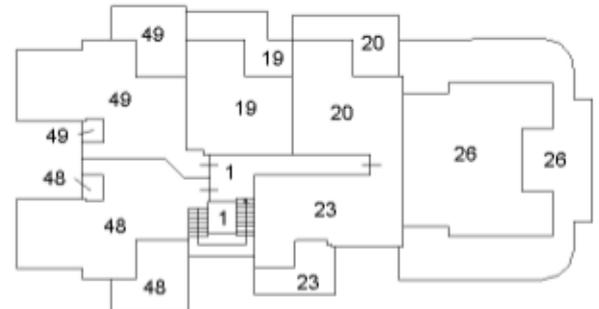

**PIANO PRIMO**

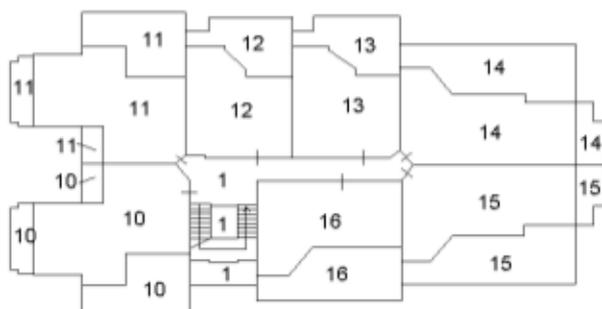

Ultima planimetria in atti