

**Agenzia del Territorio  
CATASTO FABBRICATI  
Ufficio Provinciale di  
Verona**

Dichiarazione protocollo n. VR0182463 del 13/05/2008

Planimetria di u.i.u. in Comune di Pescantina

Via Piazzola

civ. 10

Identificativi Catastali:


Sezione:  
Foglio: 19  
Particella: 87  
Subalterno: 5

Compilata da:  
Zocca Mario  
Iscritto all'albo:  
Ingegneri


Prov. Verona

N. 1069


Scheda n. 1      Scala 1:200

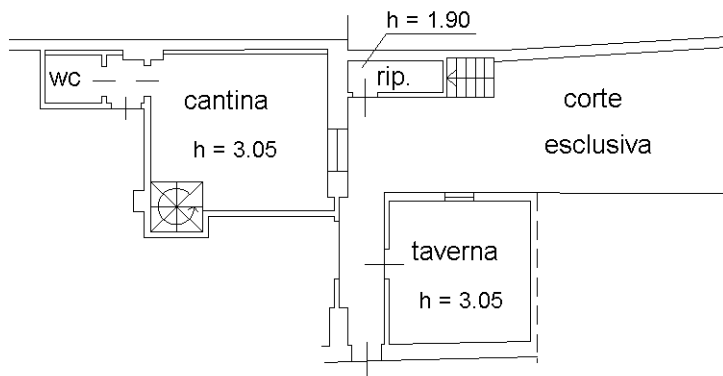

**Piano Terra**

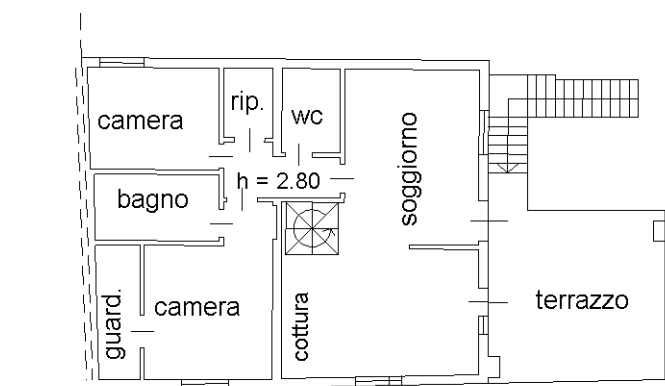

**Piano Primo**

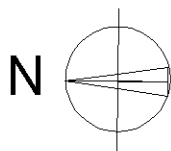

**Orientamento**

Catasto dei Fabbricati - Situazione al 07/10/2020 - Comune di PESCANTINA (G481) - < Foglio: 19 - Particella: 87 - Subalterno: 5 >  
VIA PIAZZOLA n. 10 piano: T-1;

Ultima planimetria in atti

**Agenzia del Territorio  
CATASTO FABBRICATI  
Ufficio Provinciale di  
Verona**

Dichiarazione protocollo n. 000175749 del 20/05/2003

Planimetria di u.i.u. in Comune di Pescantina

Via Piazzola

civ. 10

Identificativi Catastali:

Sezione:

Foglio: 19

Particella: 87

Subalterno: 4

Compilata da:  
Pachera Daniele


Iscritto all'albo:  
Geometri

Prov. Verona

N. 2322

Scheda n. 1

Scala 1:200

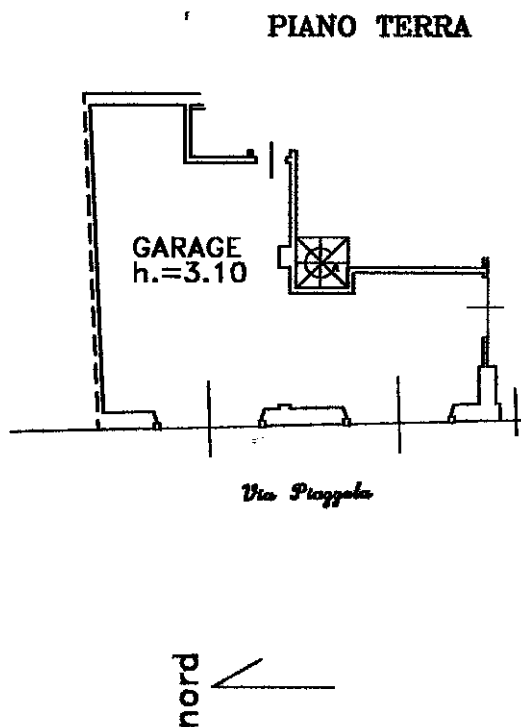

Catasto dei Fabbricati - Situazione al 07/10/2020 - Comune di PESCANTINA (G481) - < Foglio: 19 - Particella: 87 - Subalterno: 4 >  
VIA PIAZZOLA n. 10 piano: T;

Ultima planimetria in atti