


**Agenzia delle Entrate
CATASTO FABBRICATI
Ufficio Provinciale di
Frosinone**

ELABORATO PLANIMETRICO	
Compilato da: Pacetti Filippo	
Iscritto all'albo: Geometri	
Prov. Frosinone	N. 2035

Comune di Piglio	Protocollo n. FR0084986 del 24/10/2019
Sezione: Foglio: 17 Particella: 72	Tipo Mappale n. del
Dimostrazione grafica dei subalterni	Scala 1 : 500

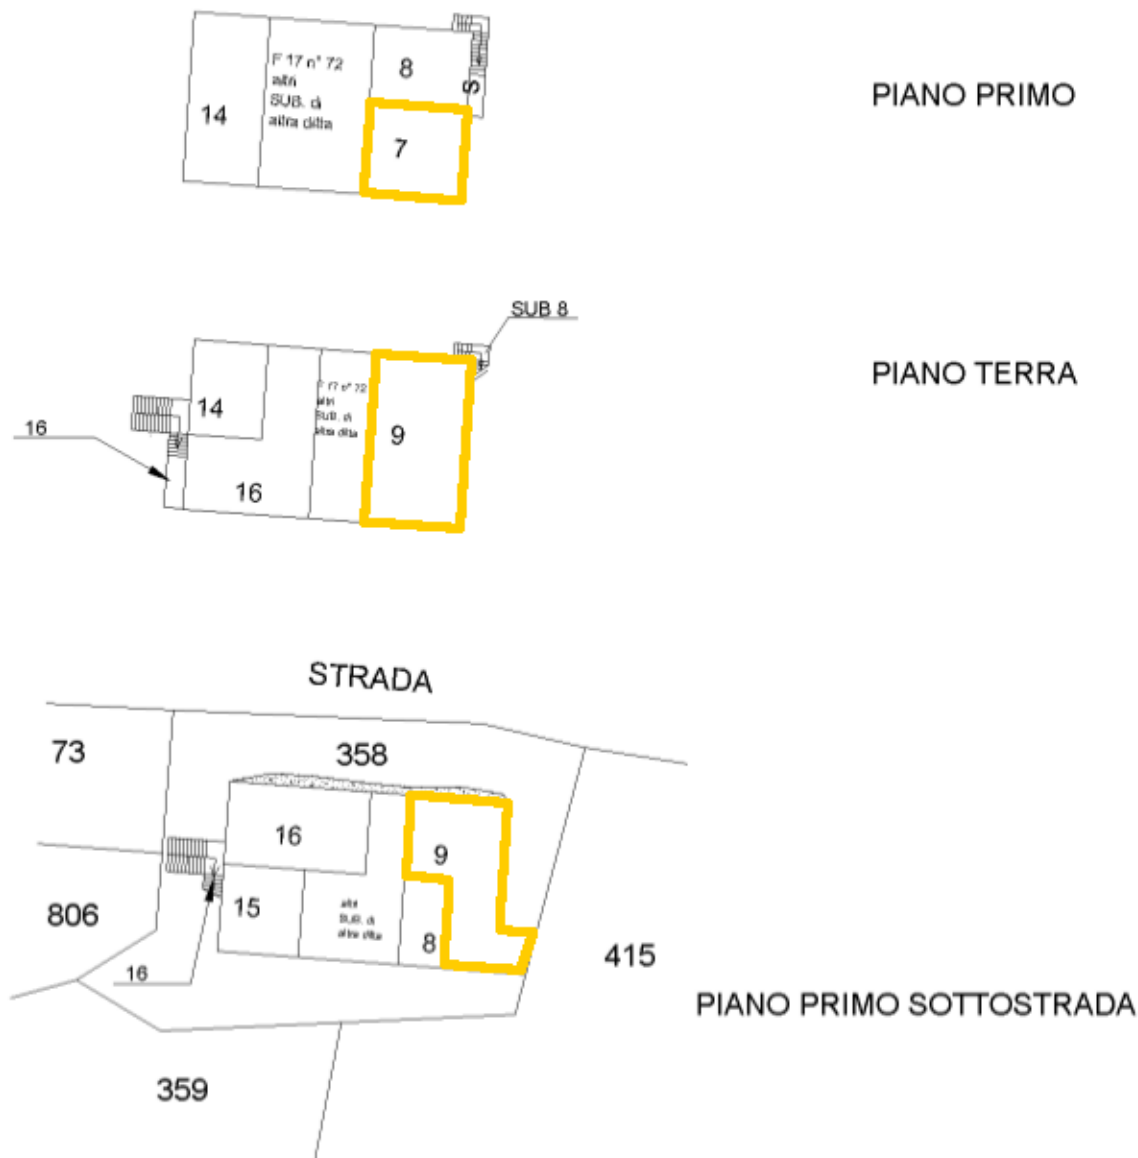

IL TECNICO
GEOM. FILIPPO PACETTI

ORIENTAMENTO



SCALA 1:500

Catasto dei Fabbricati - Situazione al 18/11/2020 - Comune di PIGLIO (G659) - < Foglio: 17 - Particella: 72 - Elaborato planimetrico >

Ultima planimetria in atti