


Compilata da:
 Tommasoli Giovanni
 Iscritto all'albo:
 Geometri
 Prov. Verona N. 501

Identificativi Catastrali:
 Sezione:
 Foglio: 75
 Particella: 464
 Subalterno:

Agenzia del Territorio
CATASTO FABBRICATI
 Ufficio provinciale di
 Verona

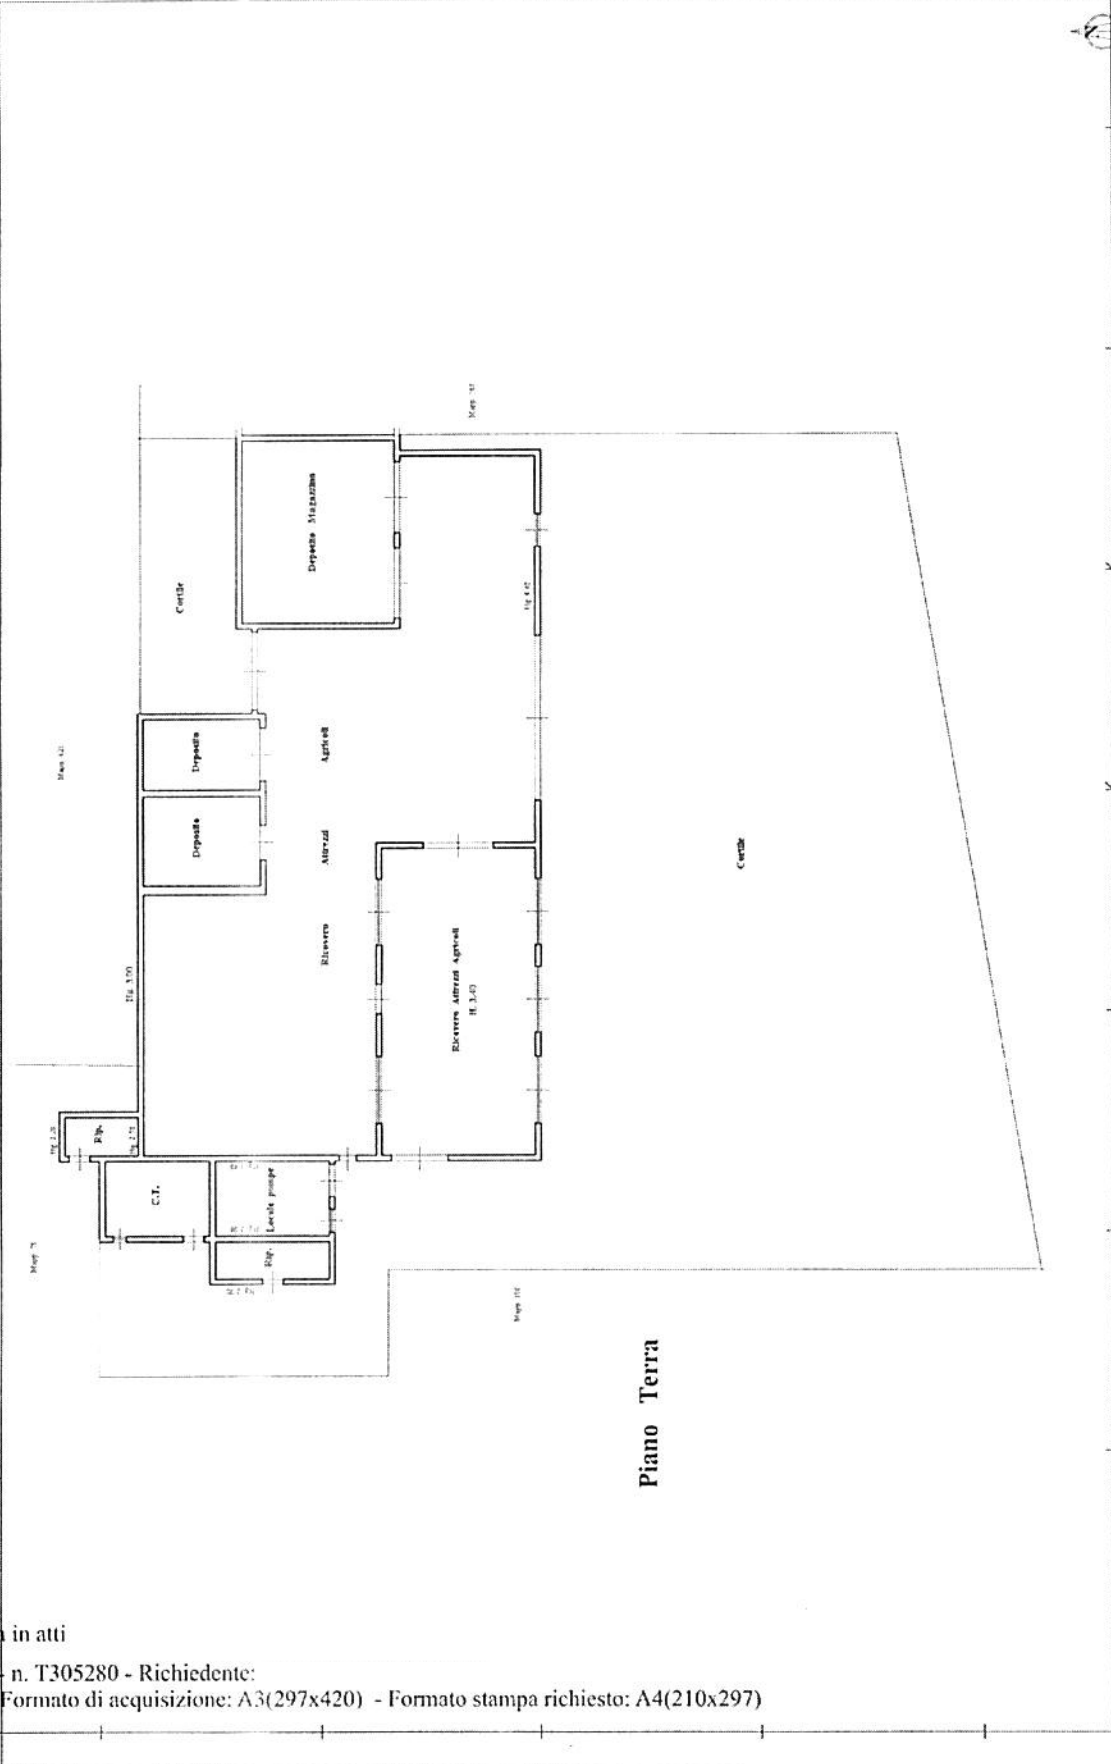

Piano Terra