

ELABORATO PLANIMETRICO
 Compilato da:
 Santroni Maurizio
 Iscritto all'albo:
 Geometri
 Prov. Teramo N. 1052


Agenzia del Territorio
CATASTO FABBRICATI
 Ufficio Provinciale di
 Teramo

Comune di Colonnella
 Sezione: Foglio: 4 Particella: 753
 Protocollo n. TE0228693 del 14/10/2011
 Tipo Mappale n. del
 Dimostrazione grafica dei subalterni Scala 1 : 500


Catasto dei Fabbricati - Situazione al 14/10/2011 - Comune di COLONNELLA (C901) - < Foglio: 4 - Particella: 753 - Elaborato planimetrico >




PIANO PRIMO
soppalco

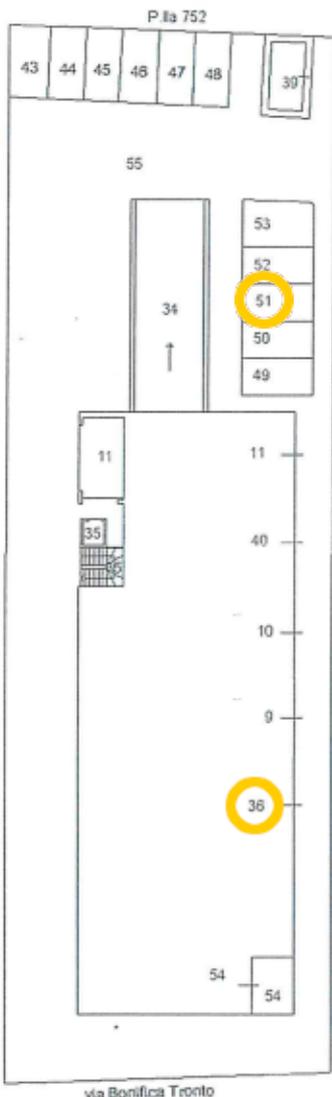

PIANO TERRA

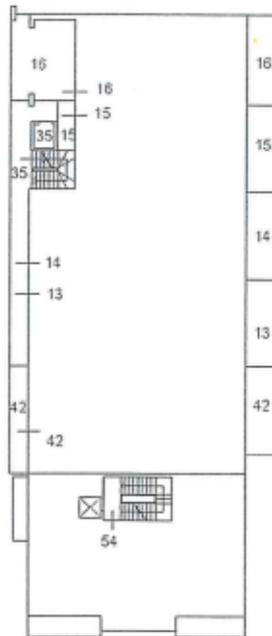

PIANO PRIMO

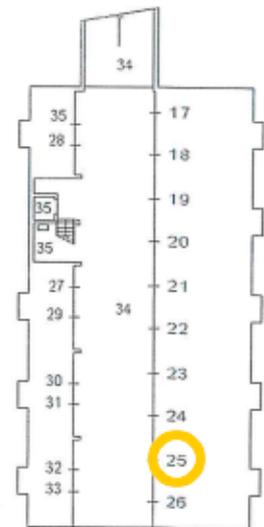

PIANO PRIMO
SOTTOSTRADA



PIANO SECONDO



Ultima planimetria in atti