

MODULARIO
P. 10. 1994. 499.



MINISTERO DELLE FINANZE
DIREZIONE GENERALE DEL CATASTO E DEI SERVIZI TECNICI ERARIALI

MOD. A (Nuovo Catasto Edilizio Urbano)

Lire
200


NUOVO CATASTO EDILIZIO URBANO

(R. DECRETI-LEGGI 12 APRILE 1998, N. 42)

Planimetria dell'immobile situato nel Comune di Campochiaro (CB) Zona industriale

Ditta
Allegata alla dichiarazione presentata all'Ufficio Tecnico Esariale di CAMPOBASSO

PIANO TERRA

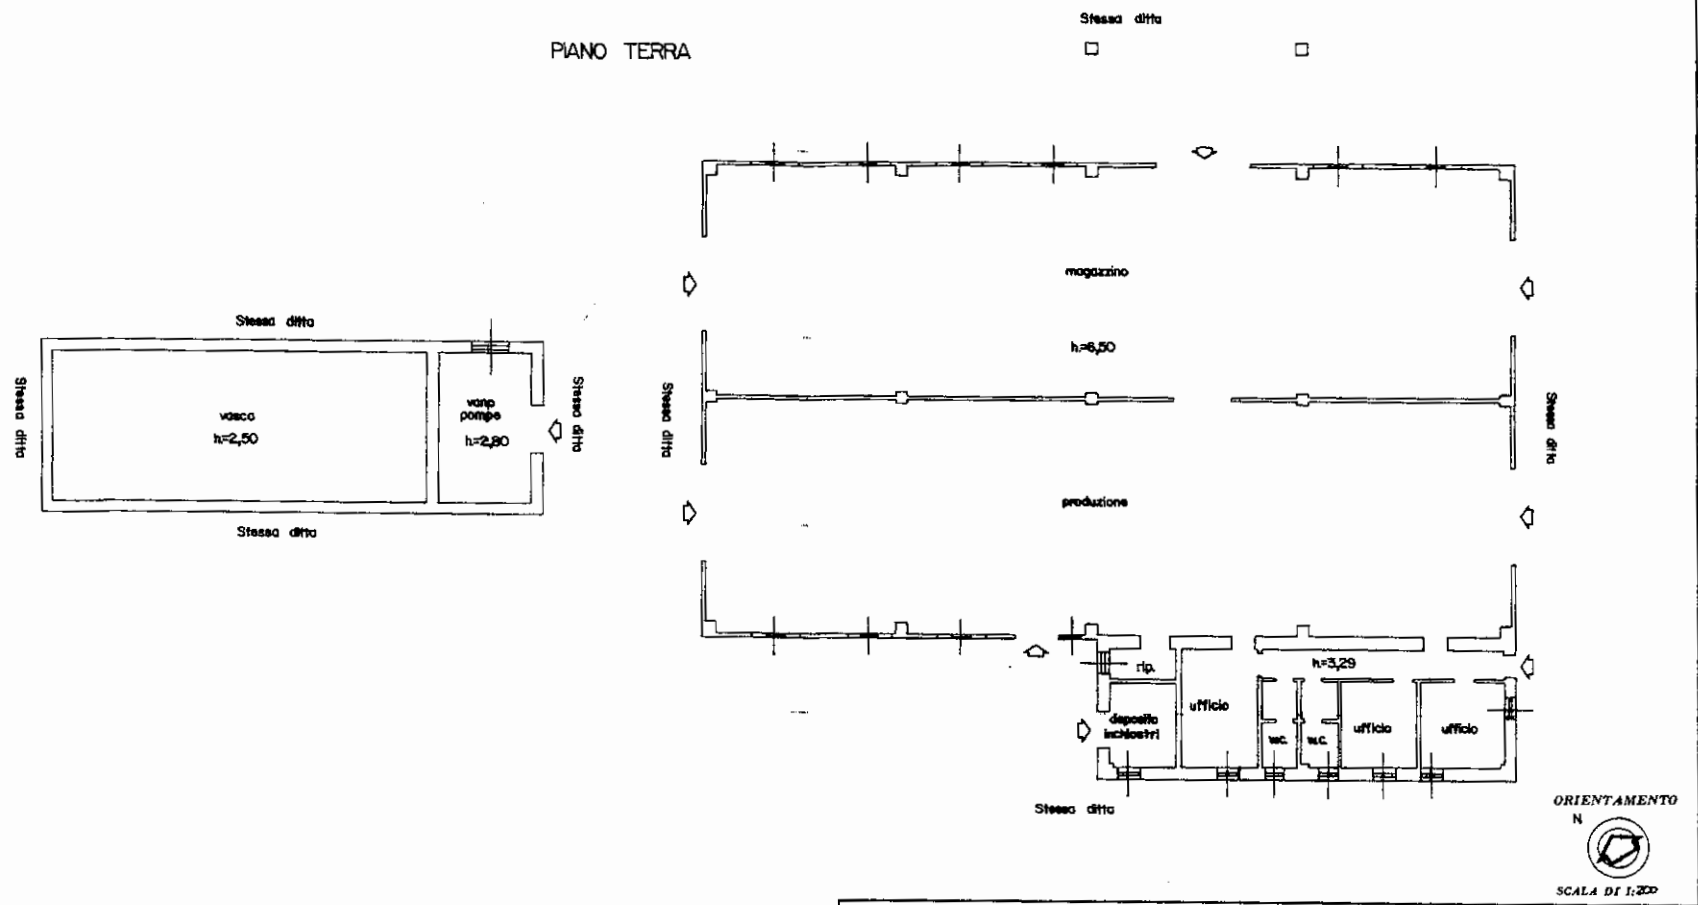

SPAZIO RISERVATO PER LE ANNOTAZIONI D'UFFICIO	
DATA	FOGLIO 6
PROT. N°	PARTICELLA 696
	SUB. 3

Completato dal Geom. Roberto ALFONSO
(Firma, nome e cognome del tecnico)

Iscritto all'Albo dei Geometri
della Provincia di CAMPOBASSO

DATA

Firma:

Prima planimetria in atti
Data presentazione: 16/09/1994 - Data: 18/06/2021 - n. T137418 - Richiedente: PNCNNL72M14Z1030
Datale schede: 2 - Formato di acquisizione: fuori standard (374X508) - Formato stampa richiesto: A4(210x297)

MODULARIO
E. 1/2, cond. 406



MINISTERO DELLE FINANZE

MOD. A (Nuovo Catasto Edilizio Urbano)

DIREZIONE GENERALE DEL CATASTO E DEI SERVIZI TECNICI ERARIALI

Lire
200

NUOVO CATASTO EDILIZIO URBANO

(R. DECRETO LEGGE 11 APRILE 1998, N. 65)


Planimetria dell'immobile situato nel Comune di **Campochiaro (CB)**

Per zona industriale

Ditta

Allegata alla dichiarazione presentata all'Ufficio Tecnico Erariale di **CAMPOBASSO**

PIANO TERRA

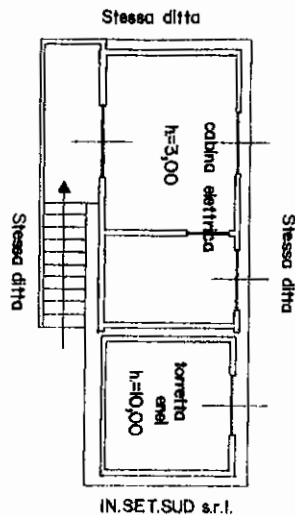

ORIENTAMENTO
N



SCALA DI 1:200



03674223

SPAZIO RISERVATO PER LE ANNOTAZIONI D'UFFICIO

DATA
PROT. N°

FOGLIO 6
PARTICELLA 696
SUB. 4

Compilata dal Geom. **Roberto ALFONSO**
(Titolo, nome e cognome del tecnico)

Iscritto all'Albo dei Geometri
della Provincia di **CAMPOBASSO**

DATA
Firma:

Catasto dei Fabbricati - Situazione al 18/06/2021 - Comune di CAMPOCHIARO (B522) - < Foglio: 6 - Particella: 696 - Subalterno: 3 >
VIA E CATASTO DEI FABBRICATI
Firmato Da: PANICHELLA ANTONELLO SANTINO Emesso Da: ARUBAPEC S.P.A. NG CA 3 Serial#: 49368095d78e9362f0302375e3cbdd6e

Ultima planimetria in atti

Pianta Piano Terra

Foglio n.6 p.IIa 696

