

descrizione

IMPIANTO DI DEPURAZIONE E NEUTRALIZZAZIONE
ACQUE "TECNOIDEA IMPIANTI"

004/36 104

anno

2011

cespite


02-0080

Dati tecnici:

- Portata 1.500 litri/min
- Impianto con filtropressa per fanghi

Documenti allegati:

- a. Layout impianto di depurazione;

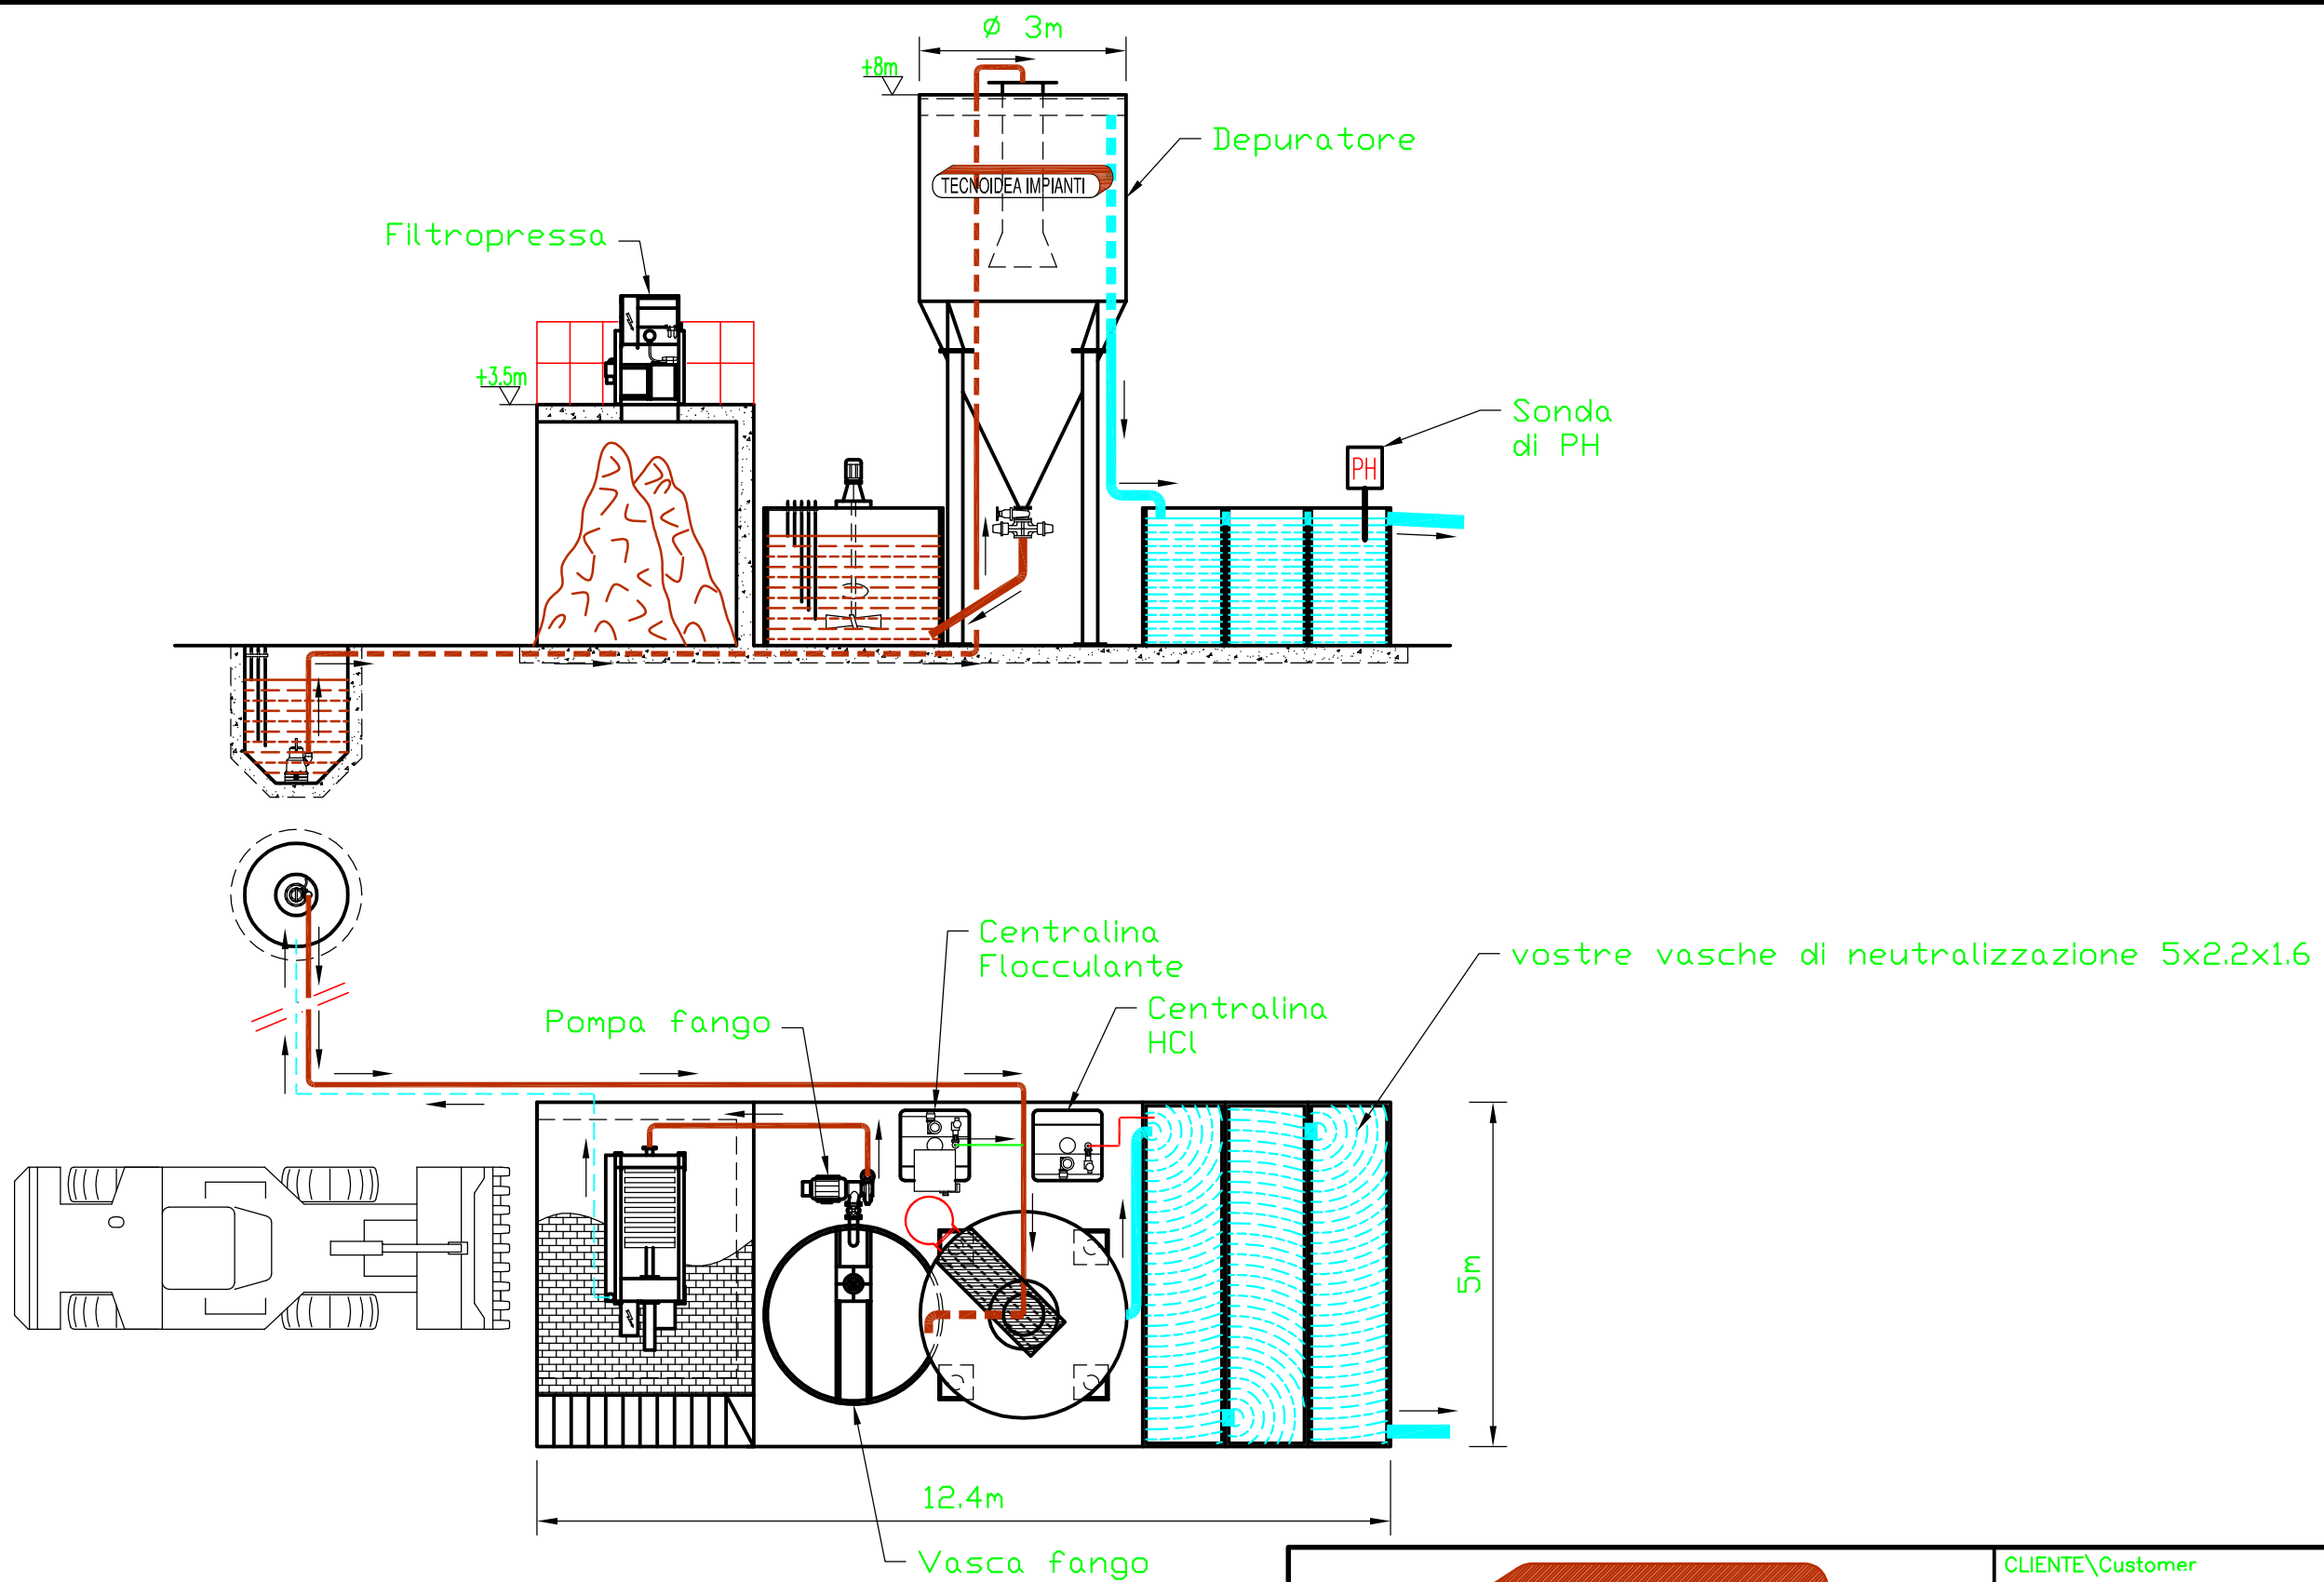

TECNOIDEA IMPIANTI s.r.l.

Tecnologia impianti depurazione acque
20052 MONZA (ITALY) Via Beato Angelico, 15

CLIENTE\Customer

DESCRIZIONE IMPIANTO/Plant description

LAYOUT IMPIANTO DEPURAZIONE, NEUTRALIZZAZIONE ACQUE E TRATTAMENTO FANGO

DISEGNATO/Drafted P.G.	CONTROLLATO/Checked F.P.	APPROVATO/Approved F.P.	DATA/Date 19.04.2011	REVISIONE/Rev.	SCALA/Scale 1:100
---------------------------	-----------------------------	----------------------------	-------------------------	----------------	----------------------

NOTE\Note

N. DIS./Dwg n. 11/040