


**Agenzia delle Entrate**  
**CATASTO FABBRICATI**  
Ufficio provinciale di Perugia


<b>ELABORATO PLANIMETRICO</b>	Compilato da: Mariucci Mauro	Iscritto all'albo: Geometri	Prov. Perugia	N. 01748
Comune di Citta' Di Castello	Sezione: Foglio: 291	Particella: 94	Prop. n. 29/04/2014	del
Dimostrazione grafica dei subalterni				
Tipo Mappale n. 94085 del 01/04/2014 Scala 1 : 1000				

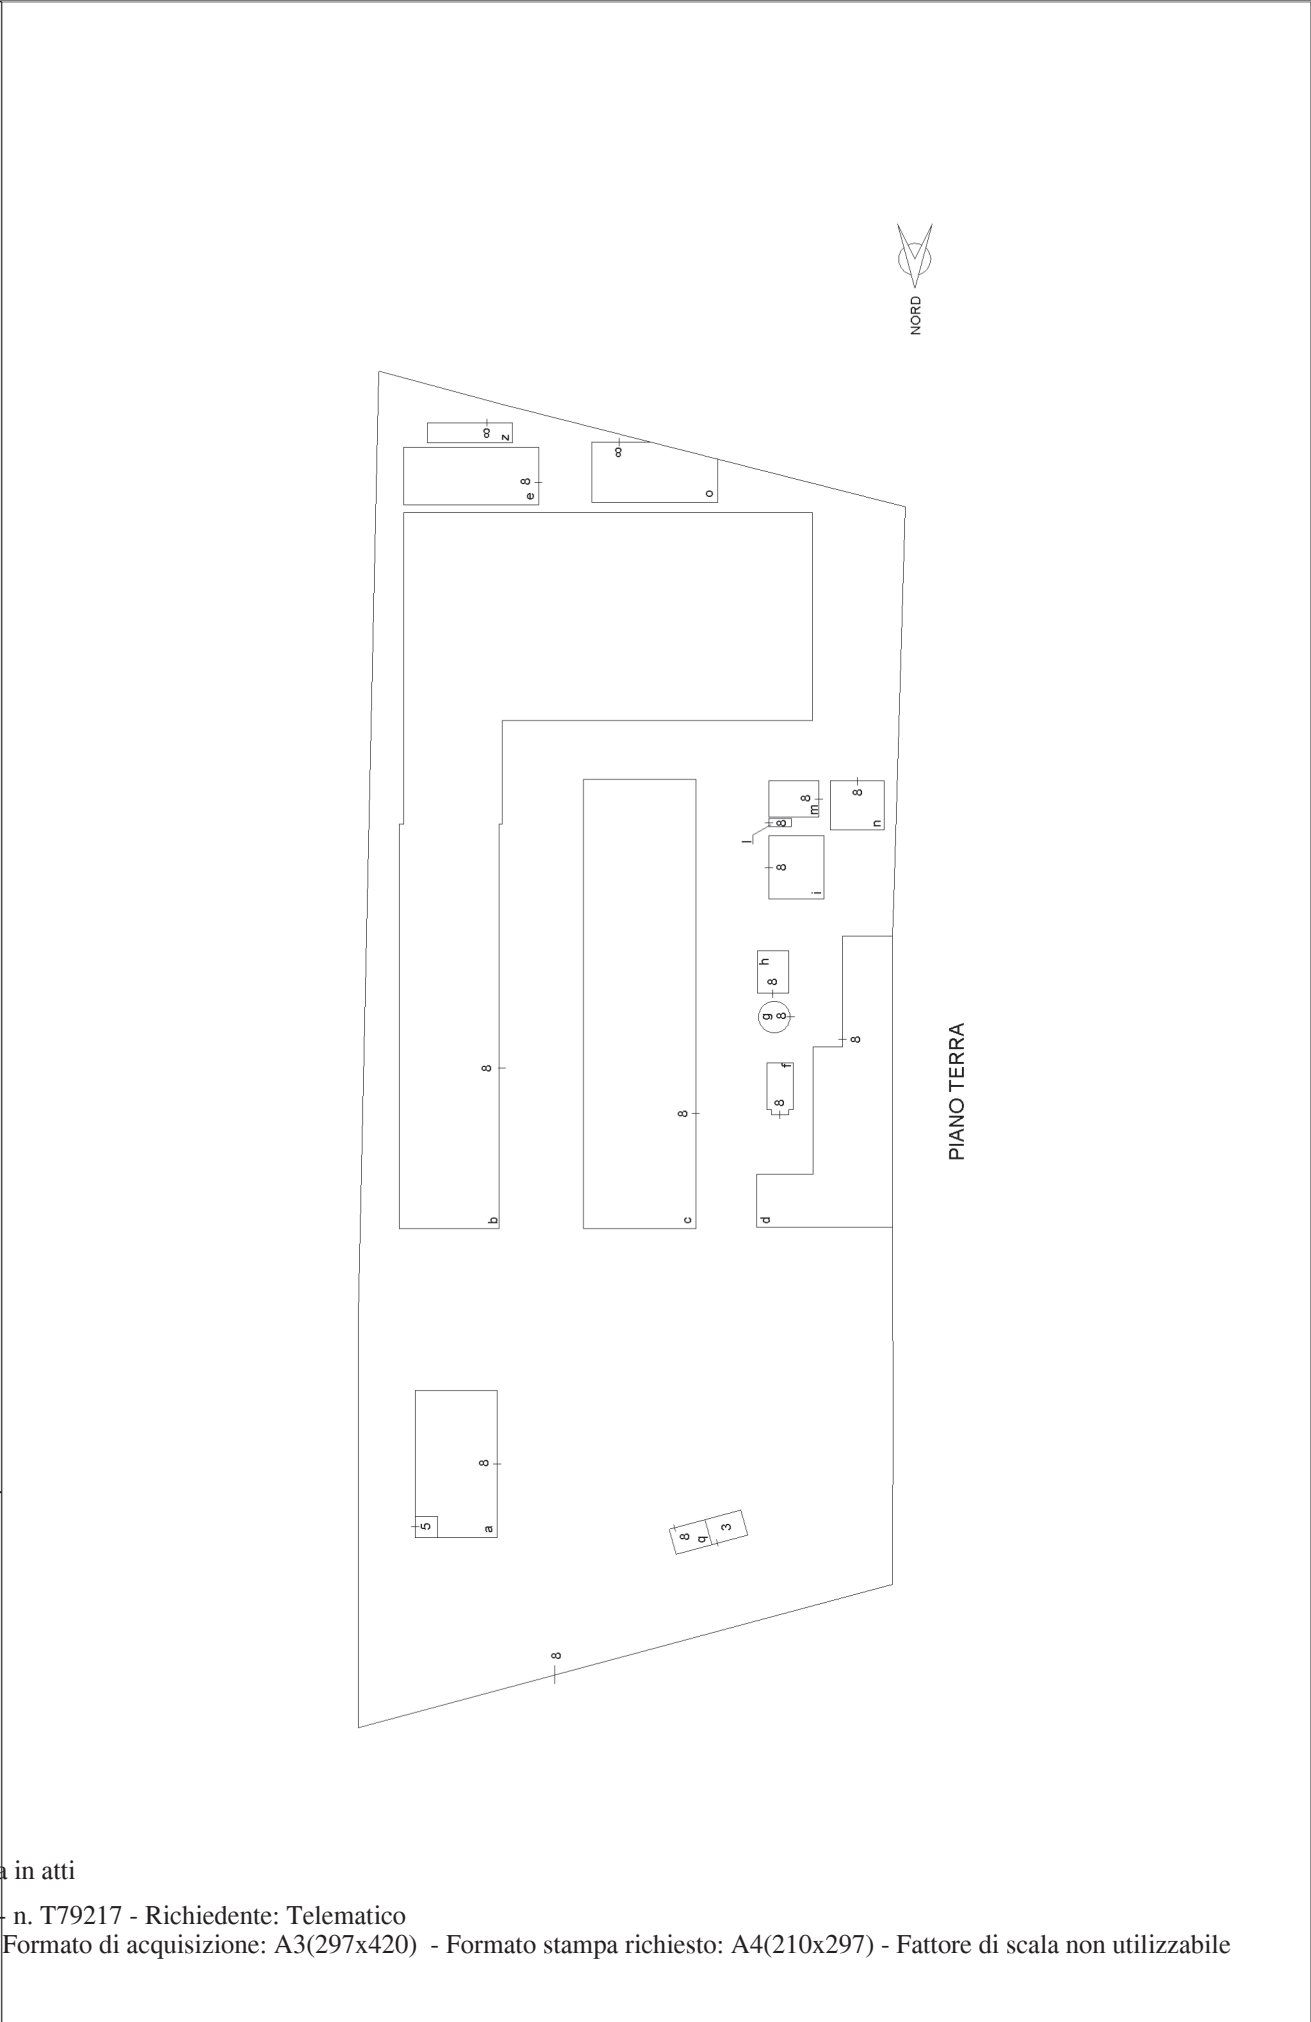

Ultima planimetria in atti

**Agenzia delle Entrate**  
**CATASTO FABBRICATI**  
Ufficio provinciale di Perugia


<b>ELABORATO PLANIMETRICO</b>	Compilato da: Mariucci Mauro	Iscritto all'albo: Geometri	Prov. Perugia	N. 01748
Comune di Citta' Di Castello	Sezione: Foglio: 291	Particella: 94	Proprietà n. 29/04/2014 del	
Dimostrazione grafica dei subalterni				
Tipo Mappale n. 94085 del 01/04/2014 Scala 1 : 1000				

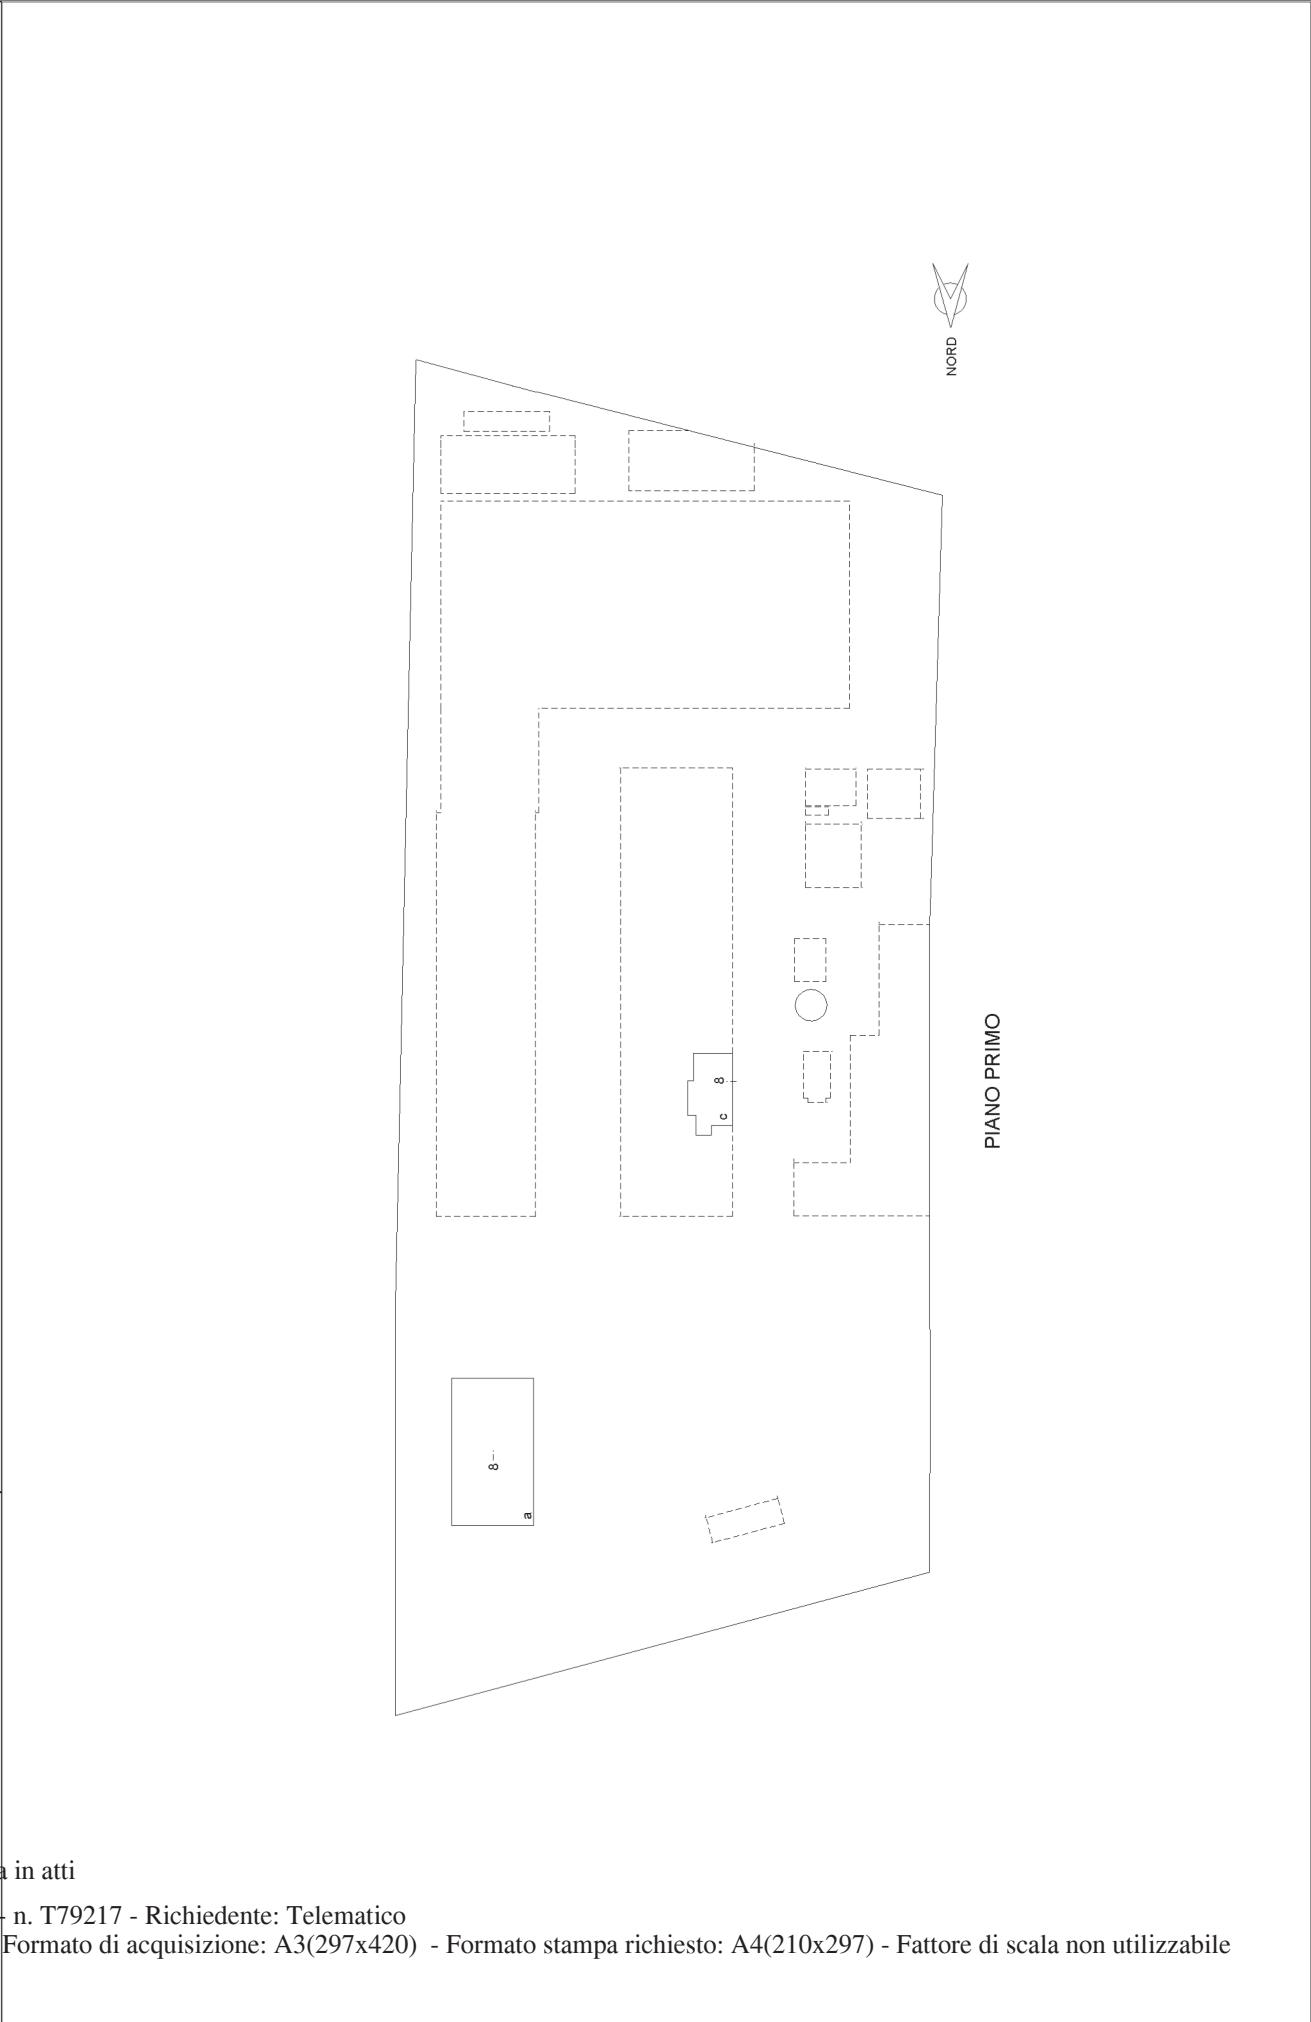

Ultima planimetria in atti

**Agenzia delle Entrate**  
**CATASTO FABBRICATI**  
Ufficio provinciale di Perugia

<b>ELABORATO PLANIMETRICO</b>	Compilato da: Mariucci Mauro	Iscritto all'albo: Geometri	Prov. Perugia	N. 01748
Comune di Citta' Di Castello	Sezione: Foglio: 291	Particella: 94	Prop. n. 29/04/2014	del
Dimostrazione grafica dei subalterni				
Tipo Mappale n. 94085 del 01/04/2014 Scala 1 : 1000				

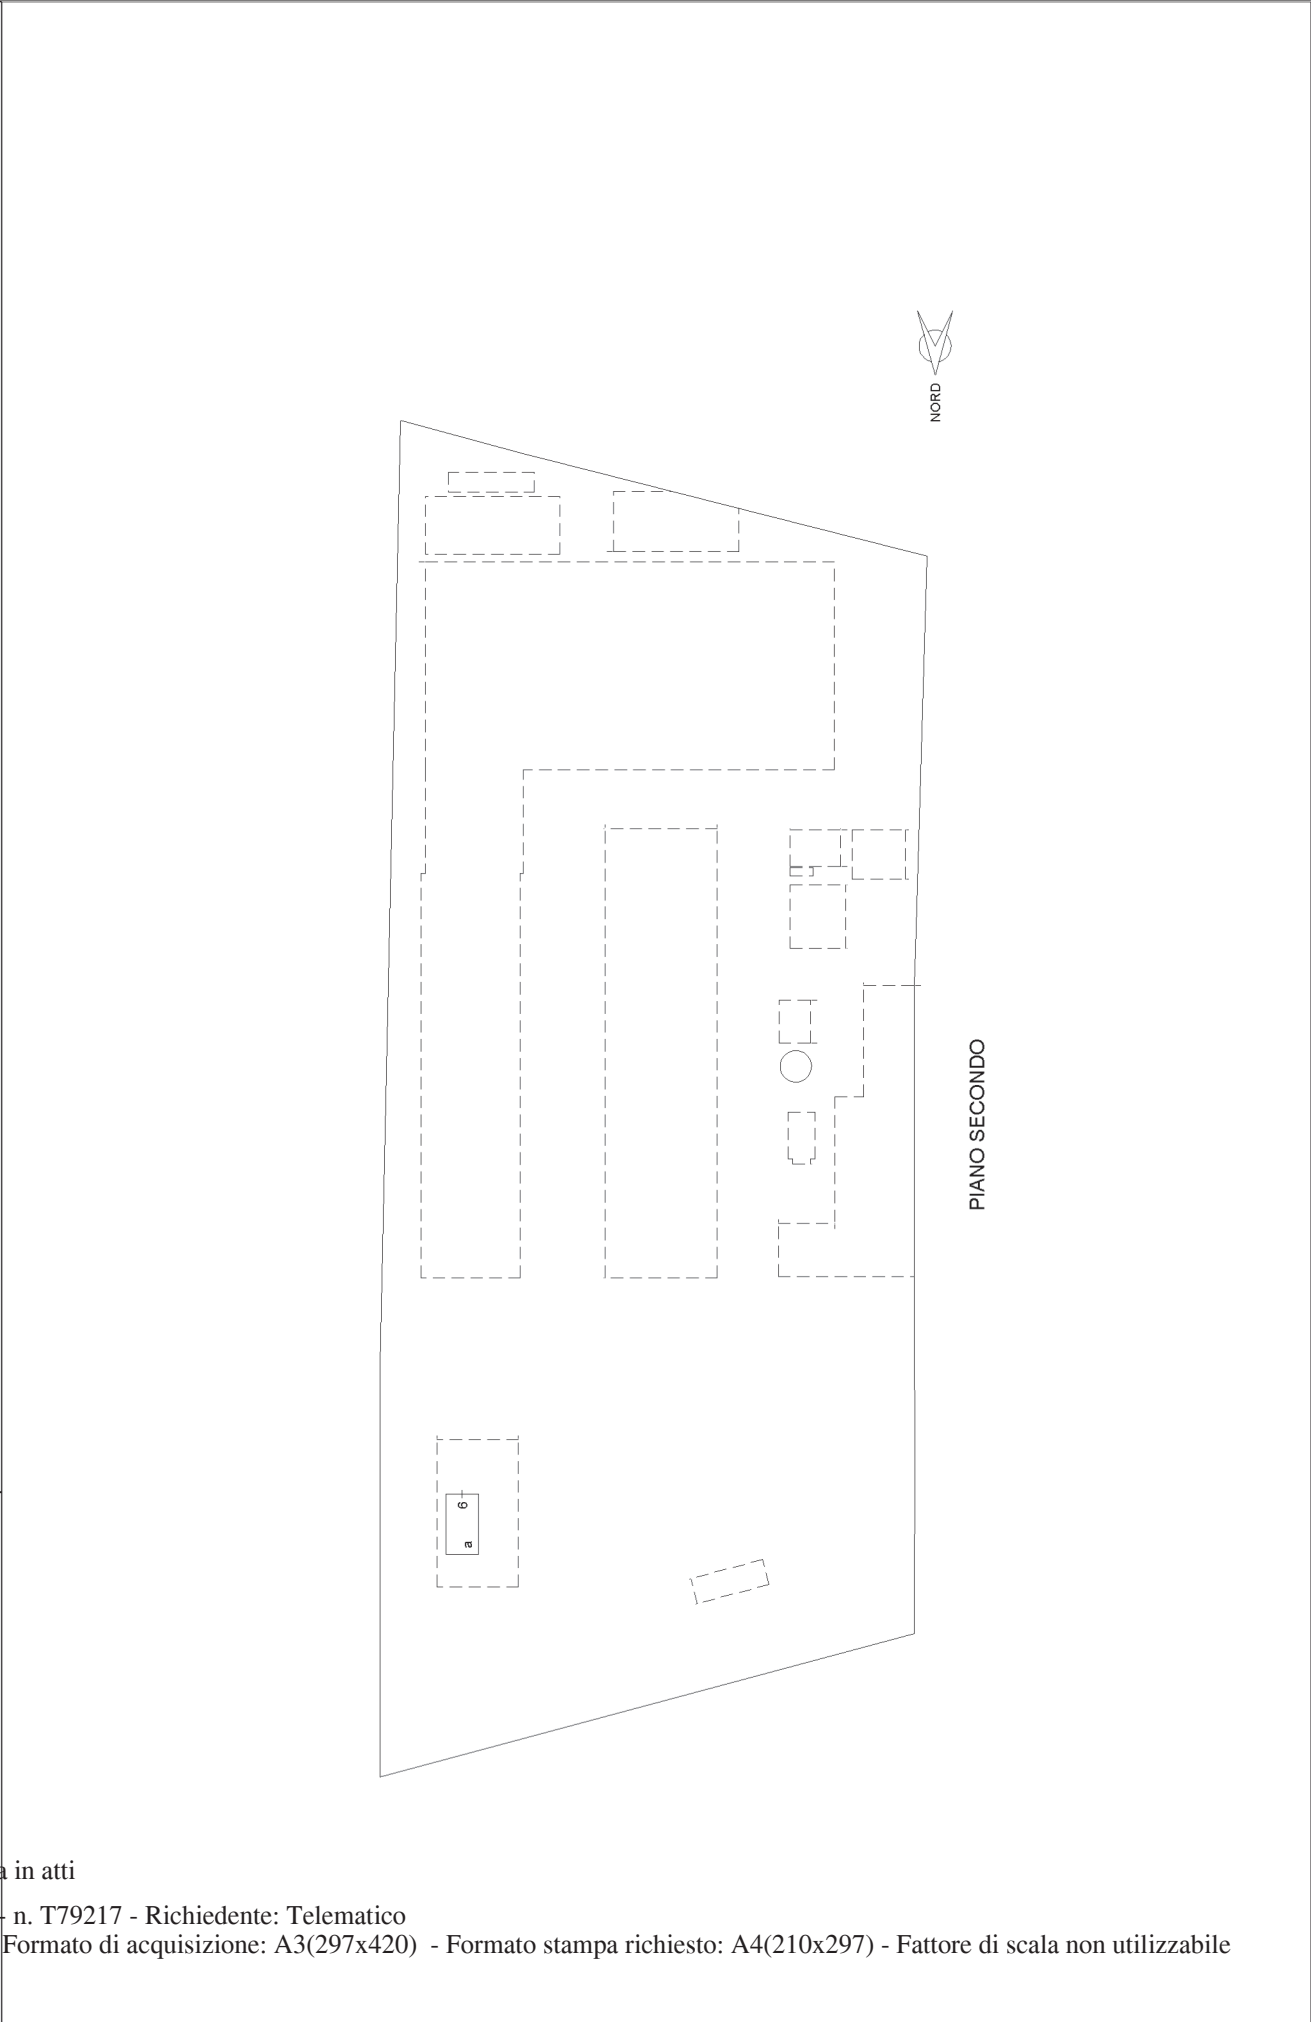

Ultima planimetria in atti