

**Agenzia del Territorio  
CATASTO FABBRICATI  
Ufficio Provinciale di  
Teramo**

Dichiarazione protocollo n. TE0156178 del 05/07/2011

Planimetria di u.i.u. in Comune di Roseto Degli Abruzzi

Via Lungomare Trento

civ. 5

Identificativi Catastali:

Sezione:

Foglio: 33

Particella: 737

Subalterno: 43

Compilata da:

Rapagna' Armando

Iscritto all'albo:

Ingegneri


Prov. Teramo

N. 886


Scheda n. 1

Scala 1:200

Catasto dei Fabbricati - Situazione al 27/07/2016 - Comune di ROSETO DEGLI ABRUZZI (F585) - < Foglio: 33 - Particella: 737 - Subalterno: 43 >  
LUNGOMARE TRENTO n. 5 piano: T;

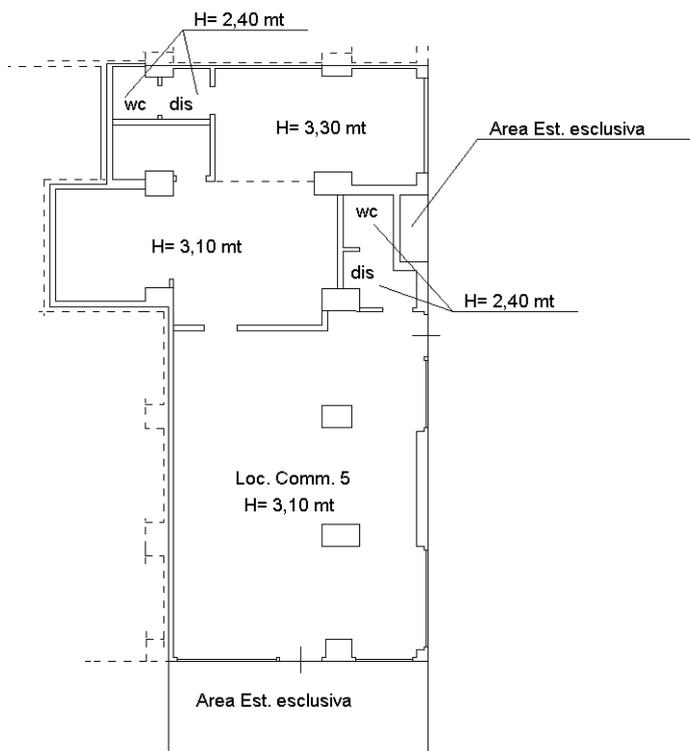

**PIANO TERRA**

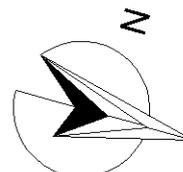

Ultima planimetria in atti

10 metri