
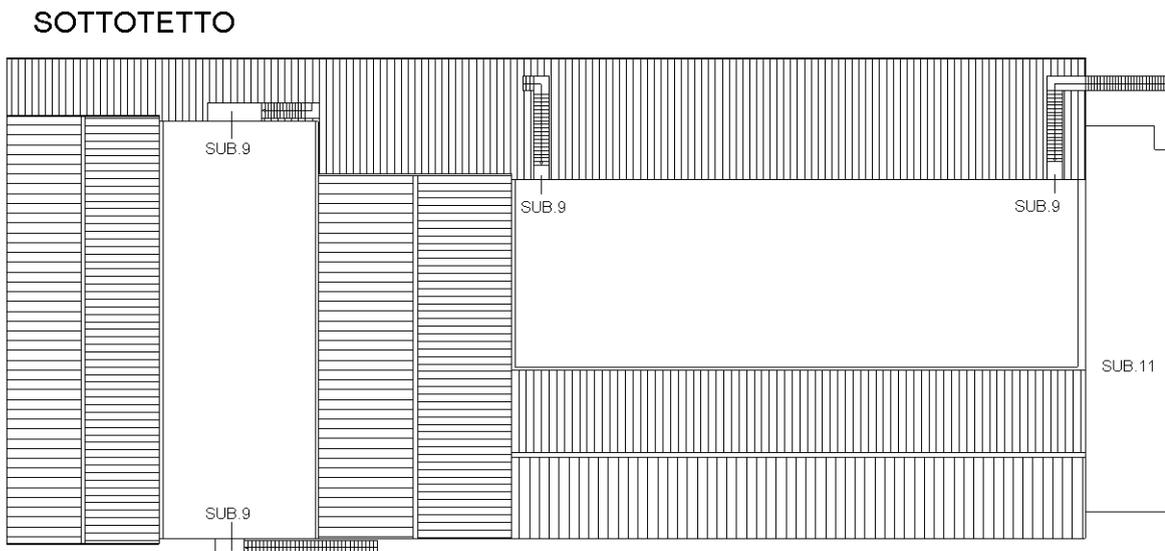


Agenzia del Territorio
CATASTO FABBRICATI
Ufficio Provinciale di
Ferrara

ELABORATO PLANIMETRICO
Compilato da:
Menegatti Morena
Iscritto all'albo:
Geometri
Prov. Ferrara N. 1513

Comune di Ostellato Protocollo n. 000264497 del 27/11/2002
Sezione: Foglio: 20 Particella: 167 Tipo Mappale n. del

Dimostrazione grafica dei subalterni Scala 1 : 500

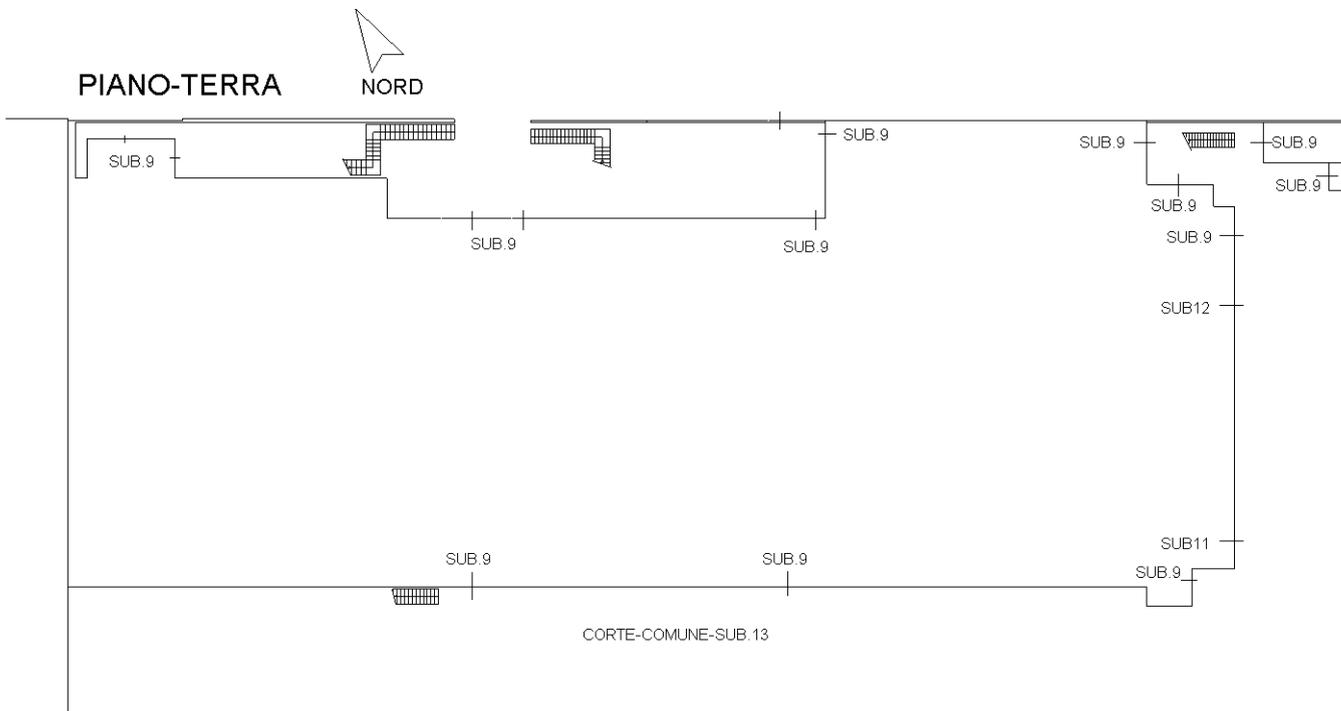

Ultima planimetria in atti