

**Agenzia del Territorio
CATASTO FABBRICATI
Ufficio Provinciale di
Verona**

Dichiarazione protocollo n. VR0311765 del 18/10/2004

Planimetria di u.i.u. in Comune di Dolce'

Via Corno D'aquilio

civ.

Identificativi Catastali:

Sezione:

Foglio: 5

Particella: 532

Subalterno:

Compilata da:

Gaspari Massimo

Iscritto all'albo:


Geometri

Prov. Verona


N. 1663

Scheda n. 1

Scala 1:200

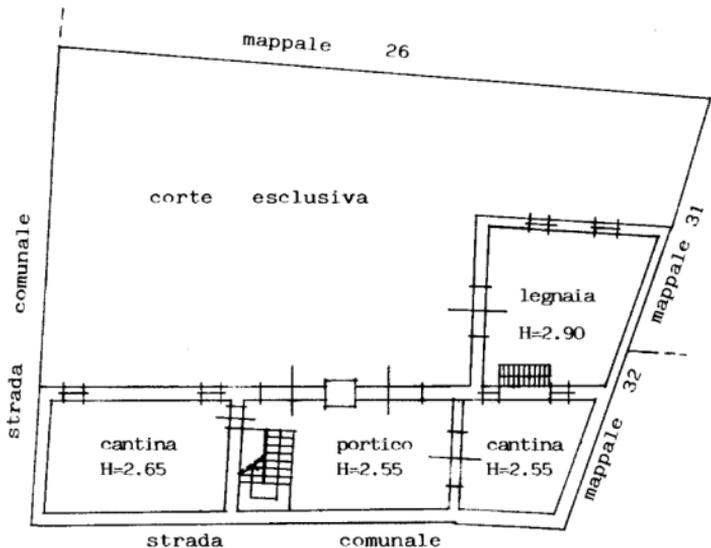

PIANO TERRA

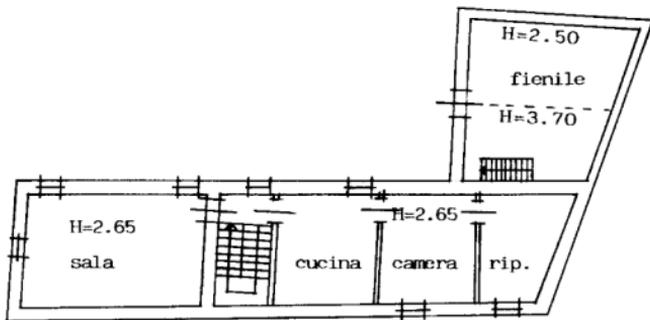

PIANO PRIMO



orientamento