

Dichiarazione protocollo n. 000322088 del 10/12/2002

**Agenzia del Territorio  
CATASTO FABBRICATI  
Ufficio Provinciale di  
Pavia**

Planimetria di u.i.u. in Comune di Miradolo Terme

Viale Terme

civ. SNC

Identificativi Catastali:

Sezione: A

Foglio: 1

Particella: 716

Subalterno: 8

Compilata da:

Cesari Riccardo

Iscritto all'albo:

Geometri


Prov. Milano

N. 8635



Scheda n. 1

Scala 1:200

### PIANO INTERRATO

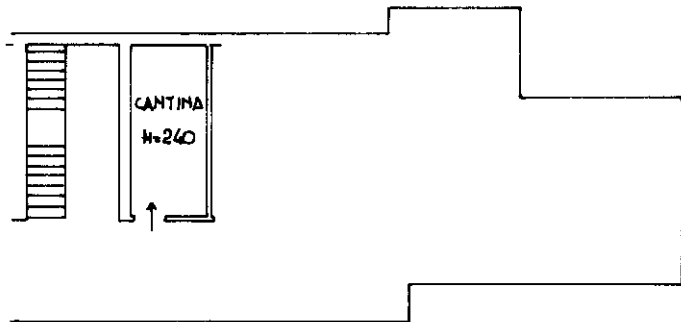

### PIANO TERRA

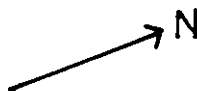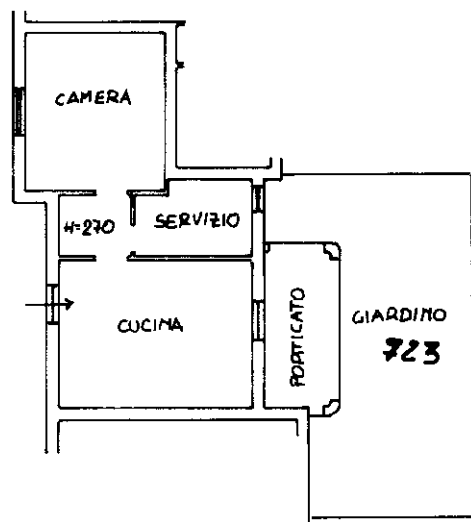

Ultima planimetria in atti