


N=16100

E=26600

Direzione Provinciale di Campobasso Ufficio Provinciale - Territorio - Direttore VINCENZO DELLI COLLI

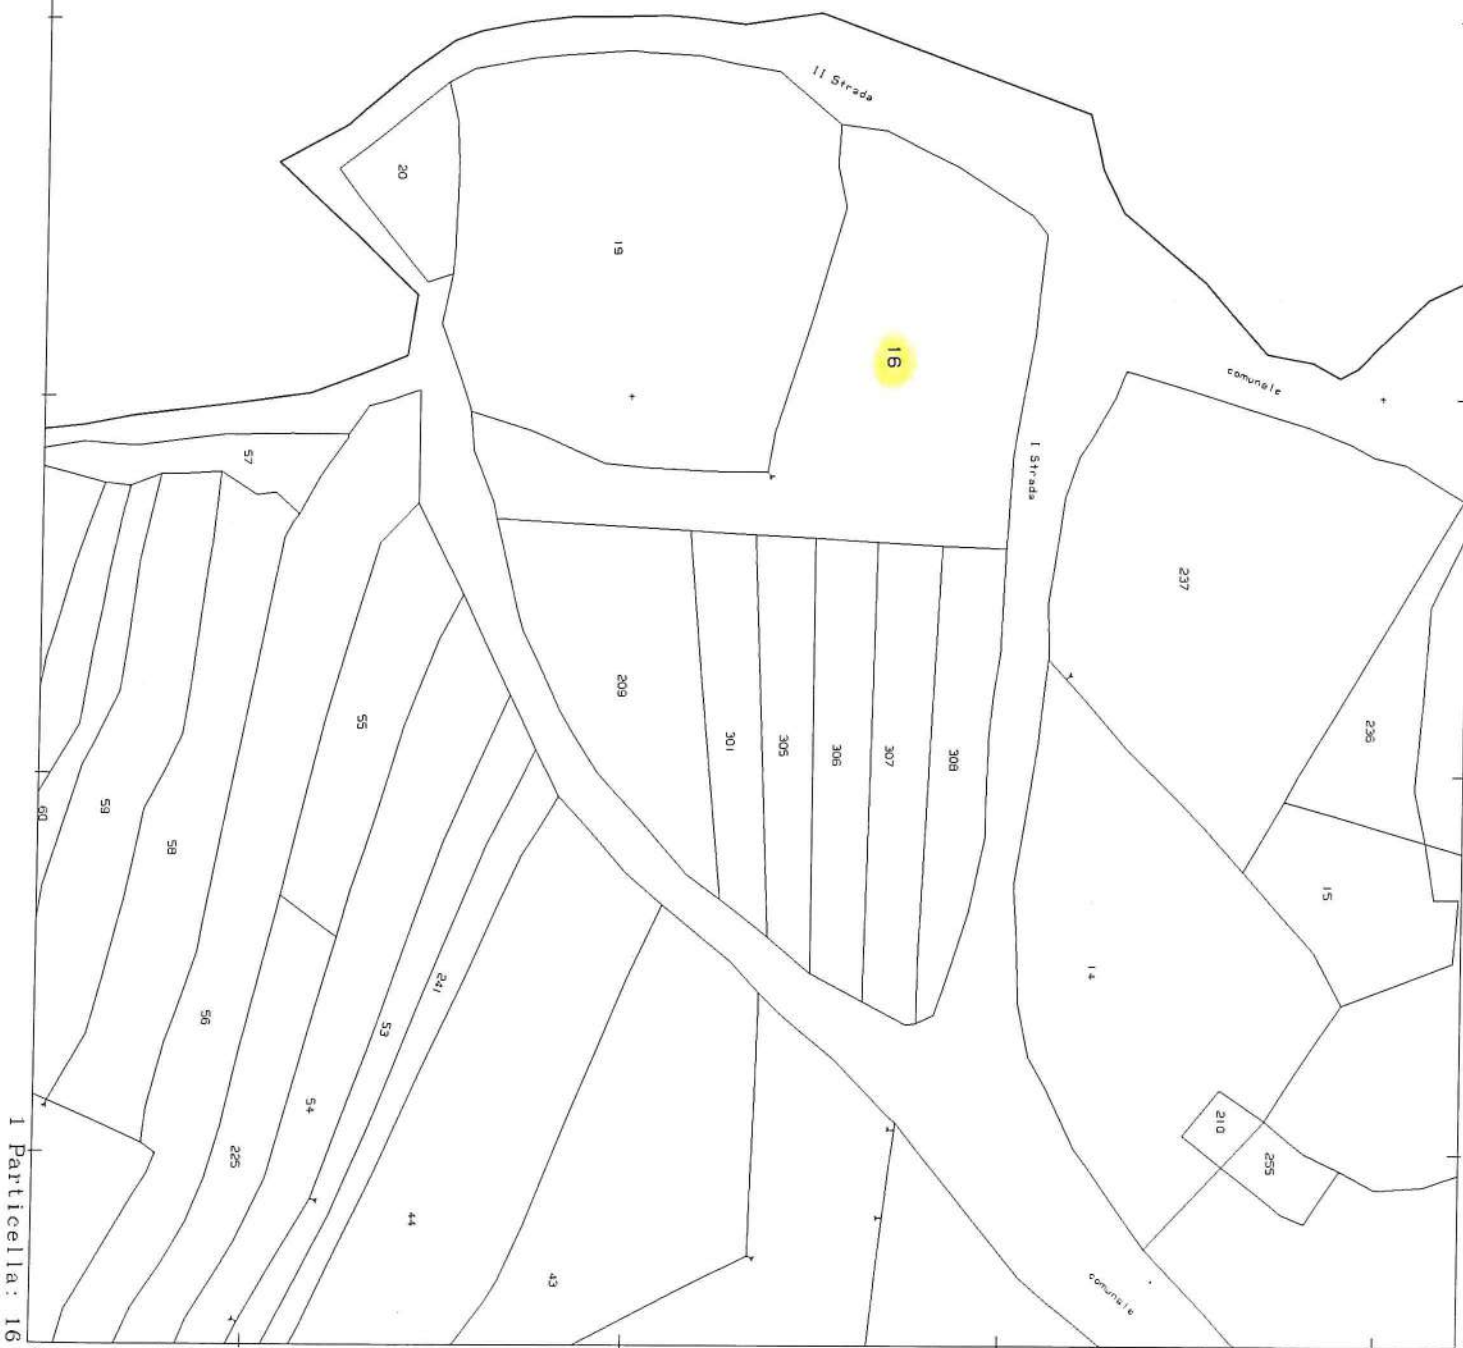

1 Particella: 16

Comune: (CB) TRIVENTO
Foglio: 14

Scala originale: 1:2000
Dimensione cornice: 534.000 x 378.000 metri
Protocollo pratica T310363/2022

20-Giu-2022 16:36:34