



- 1. PORTAL
- 2. ESTACIONAMIENTO
- 3. PATIO
- 4. TALLER / OCIO
- 5. LAVANDERÍA
- 6. SALA DE CALDERAS
- 7. ASCENSOR

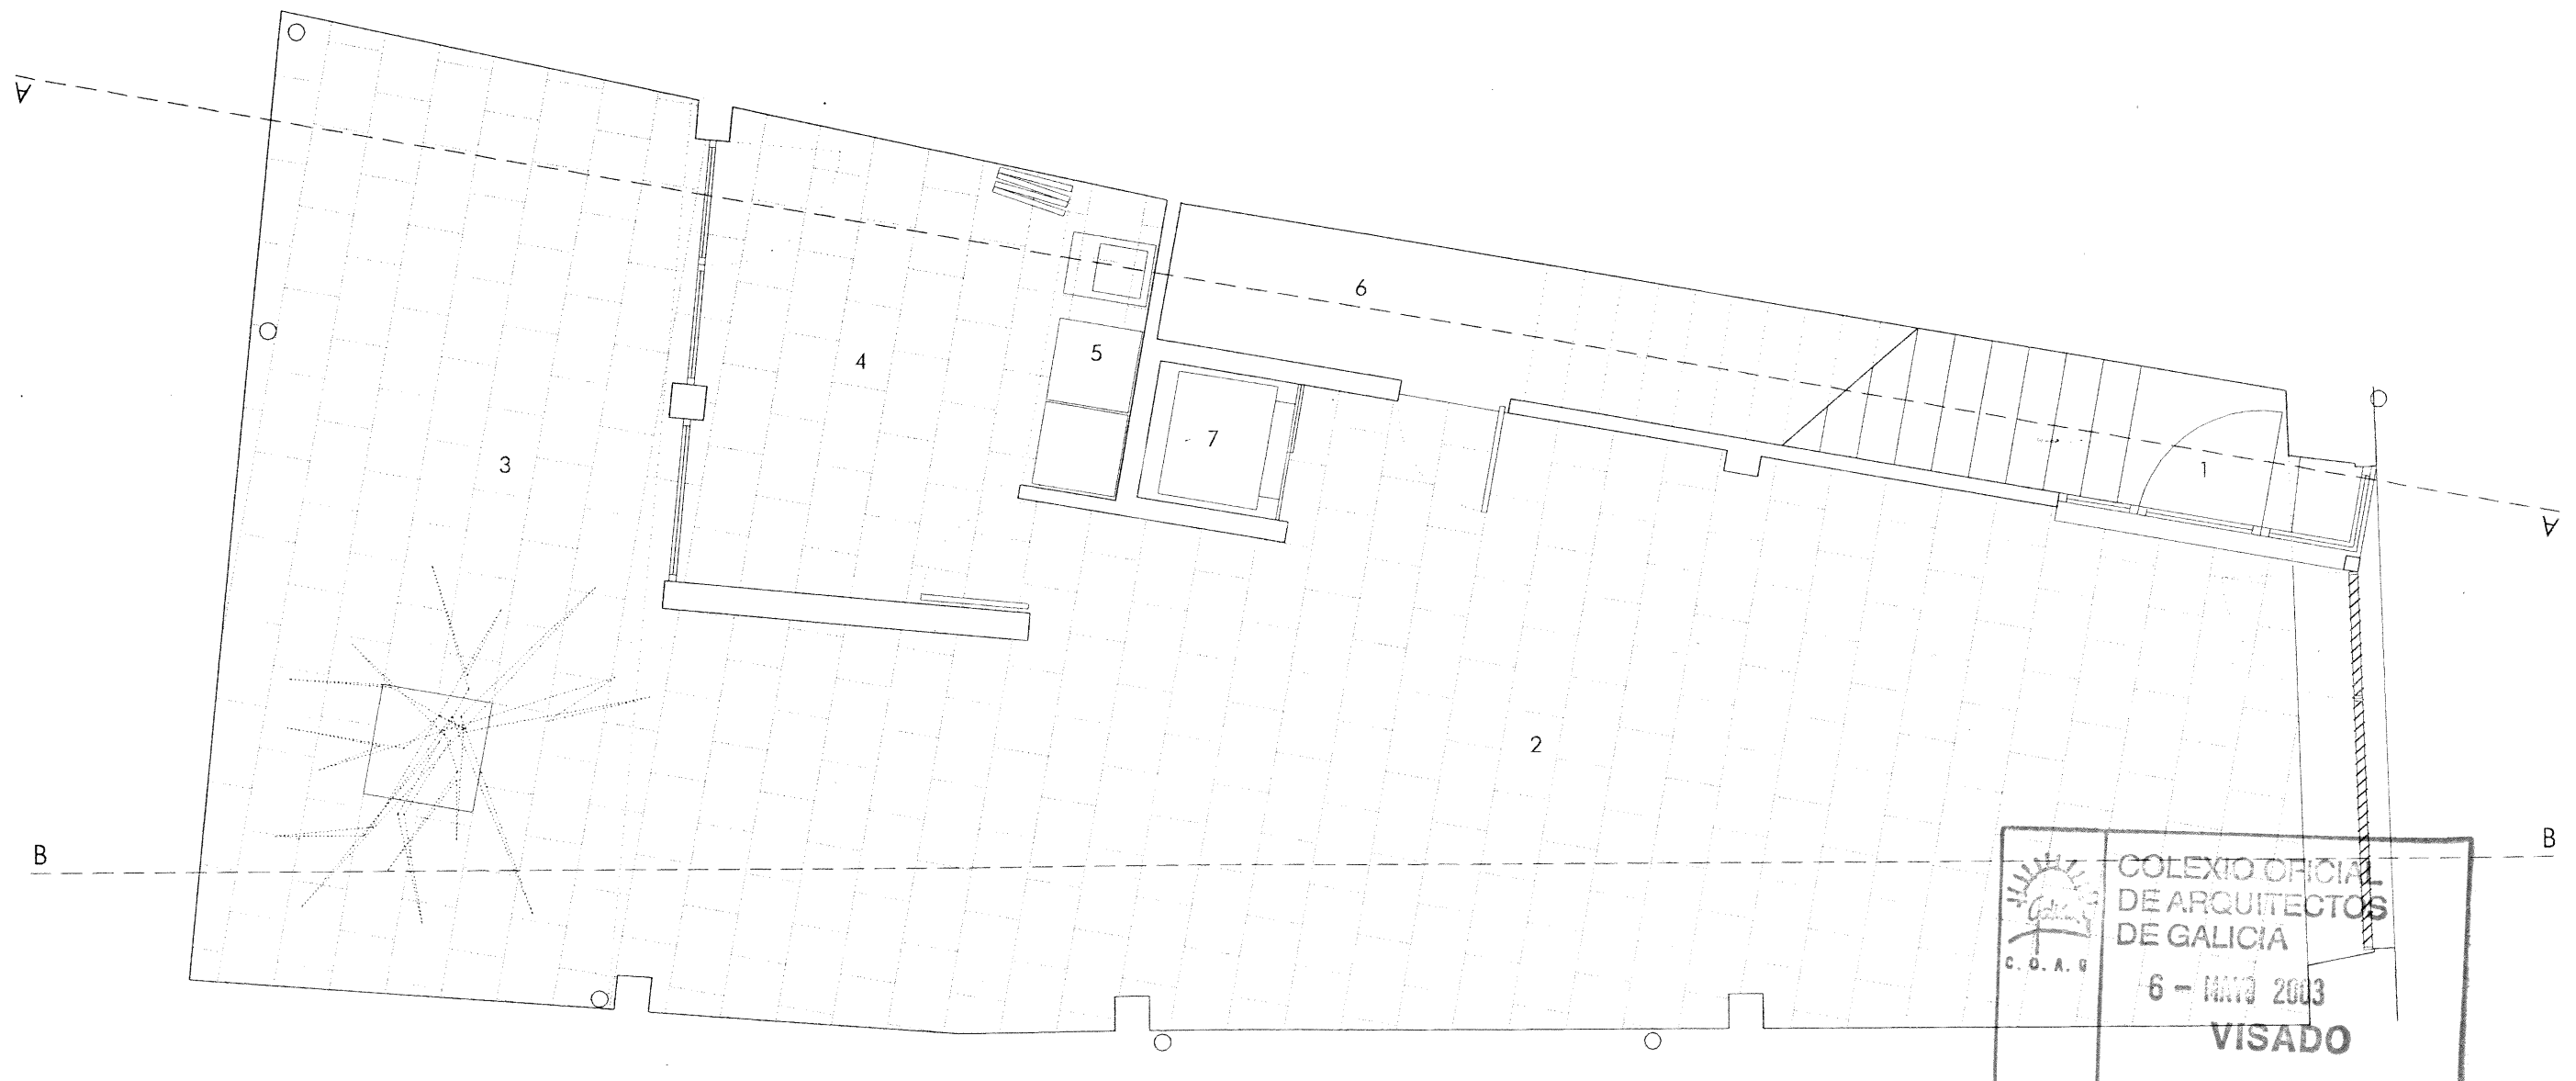


PLANTA BAJA

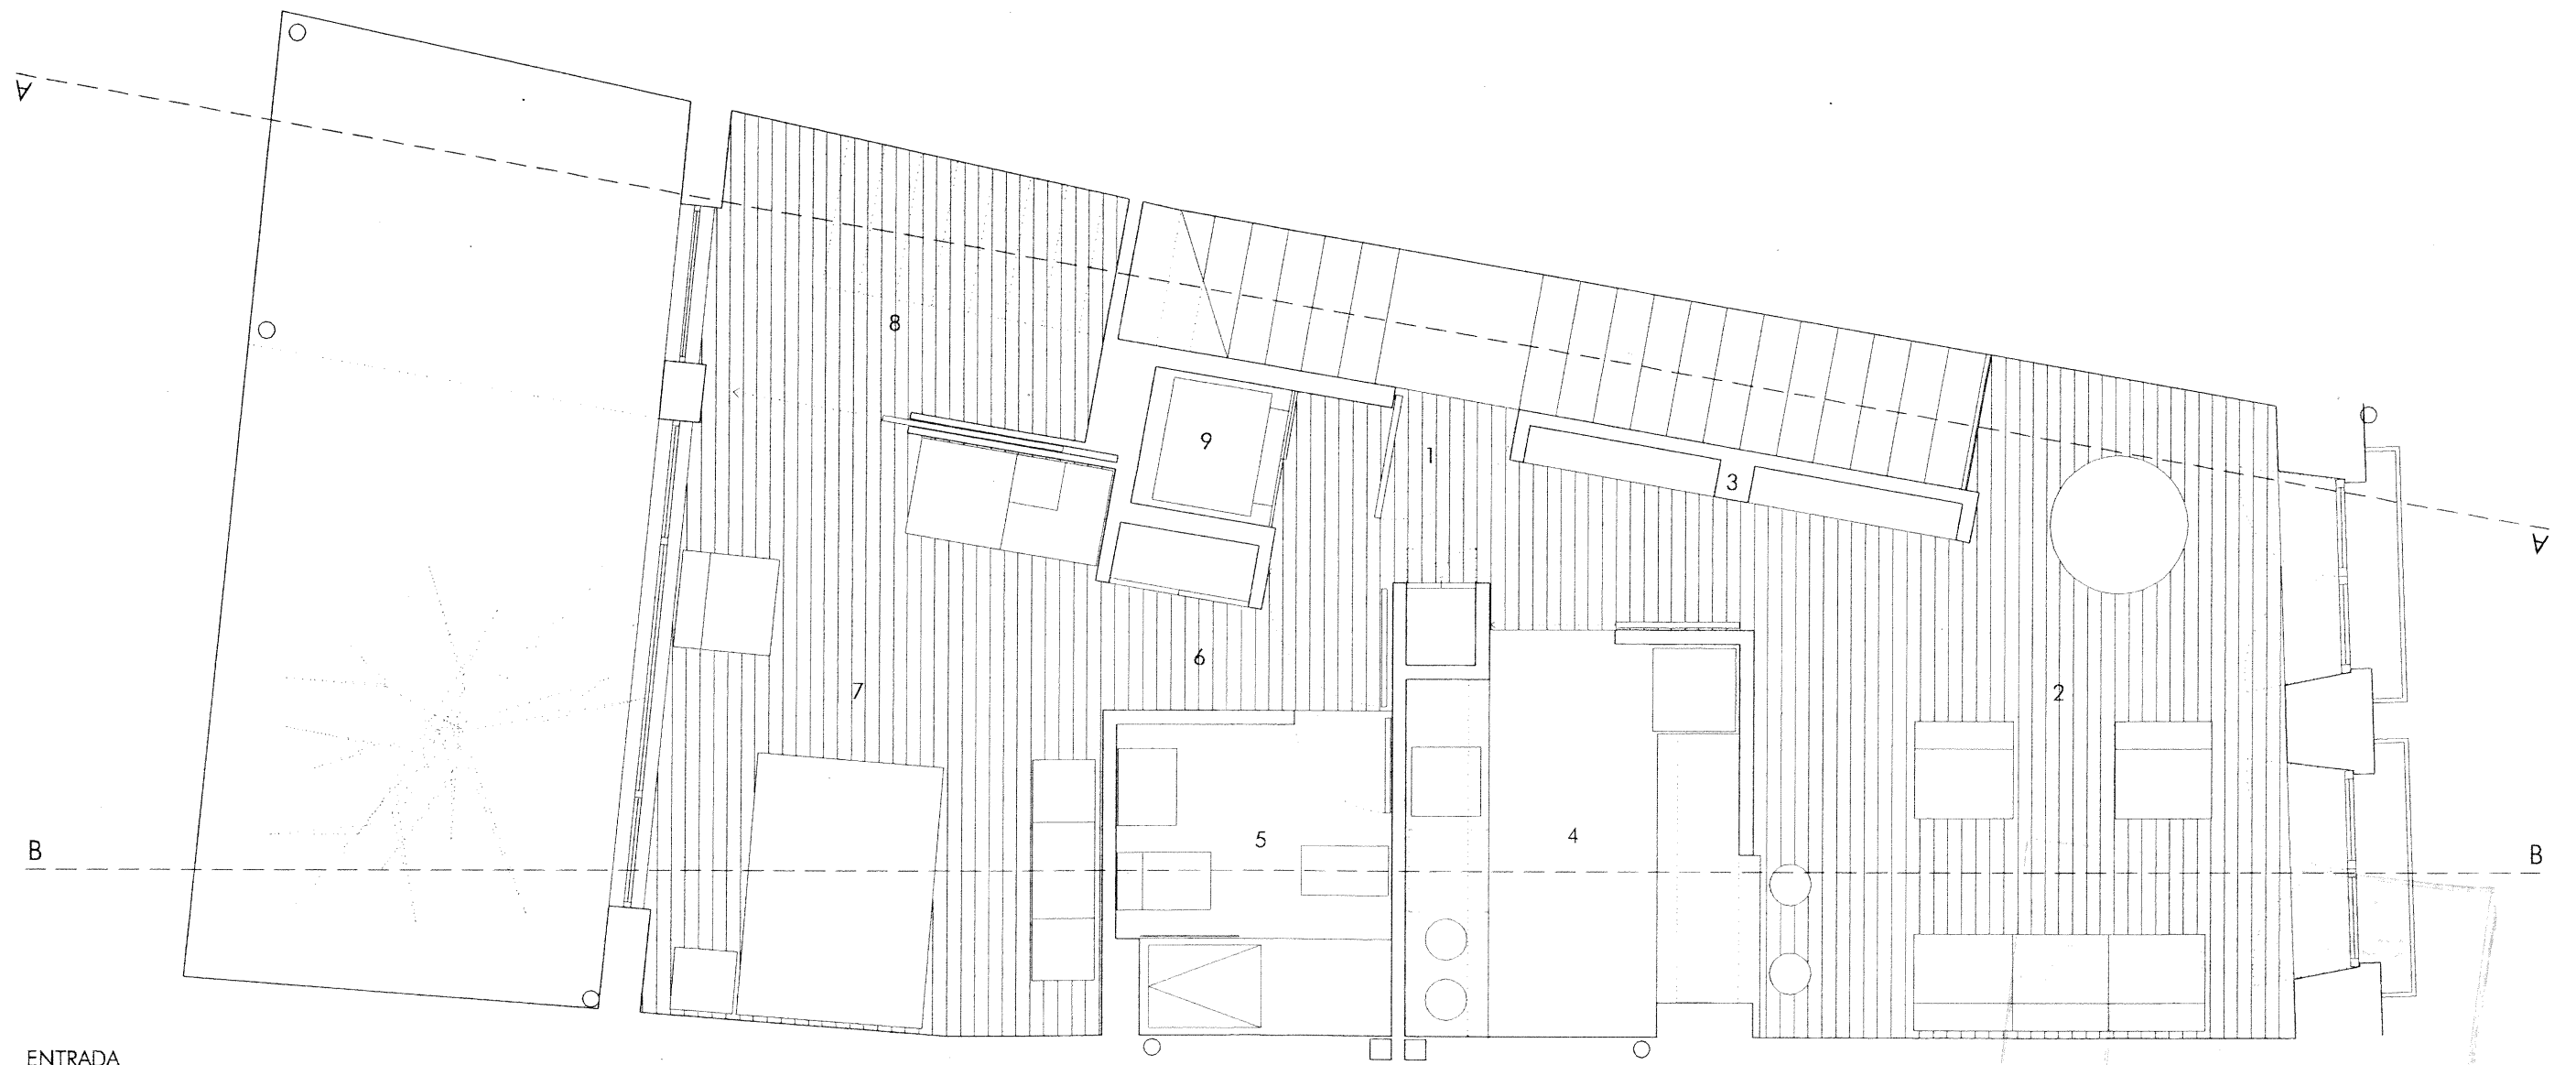


- 1. ENTRADA
- 2. SALA
- 3. LIBRERÍA
- 4. COCINA
- 5. CUARTO DE BAÑO
- 6. DISTRIBUIDOR
- 7. DORMITORIO PRINCIPAL
- 8. VESTIDOR
- 9. ASCENSOR

PLANTA PRIMERA

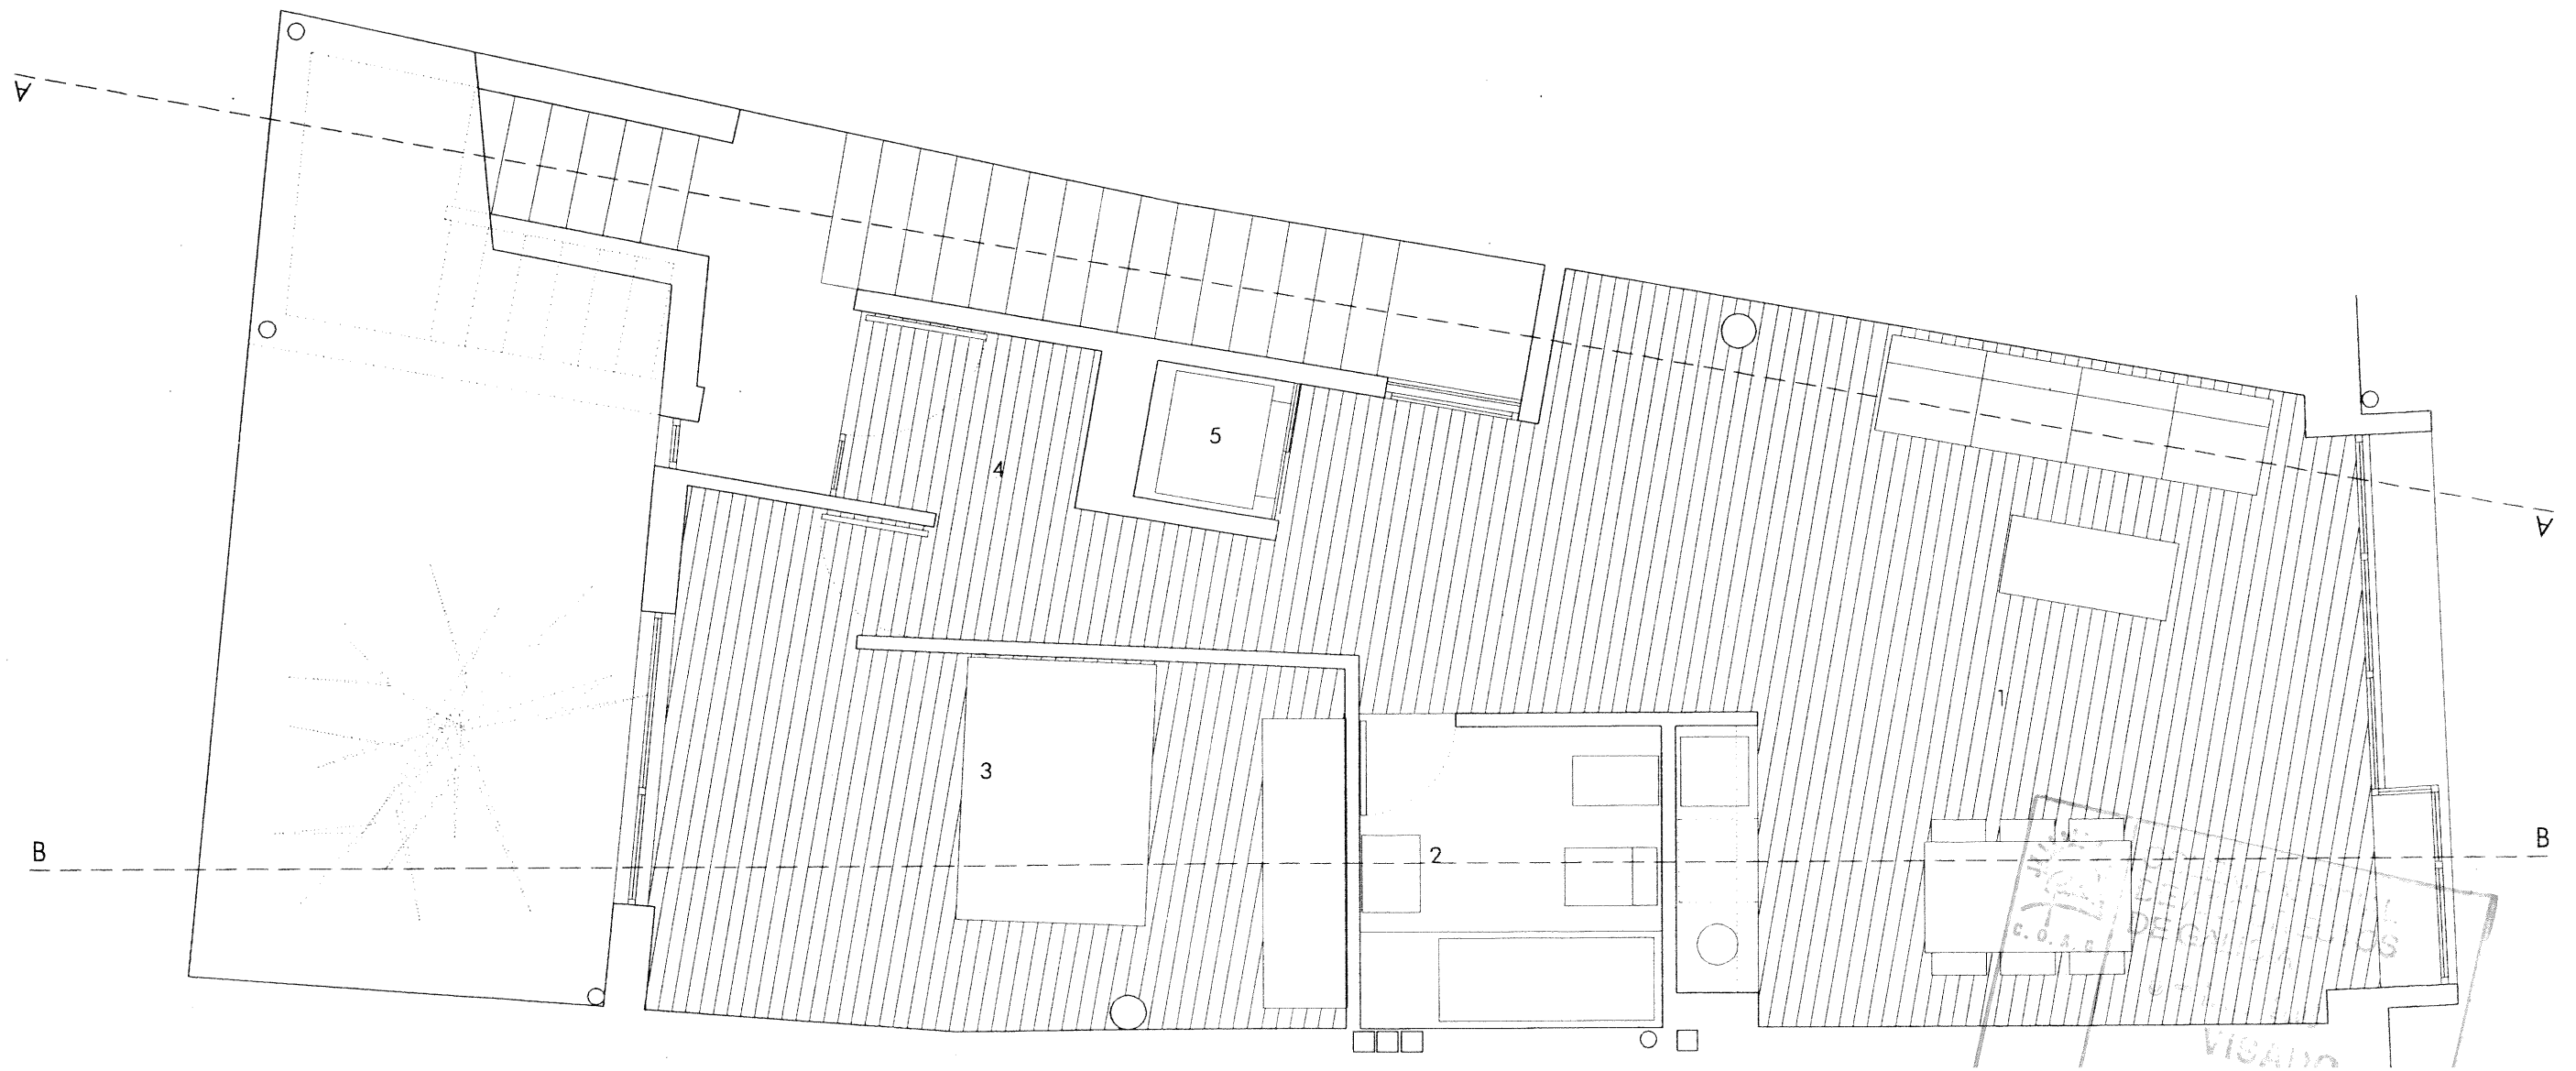


- 1. SALA
- 2. CUARTO DE BAÑO
- 3. DORMITORIO 1
- 4. DISTRIBUIDOR
- 5. ASCENSOR

PLANTA SEGUNDA

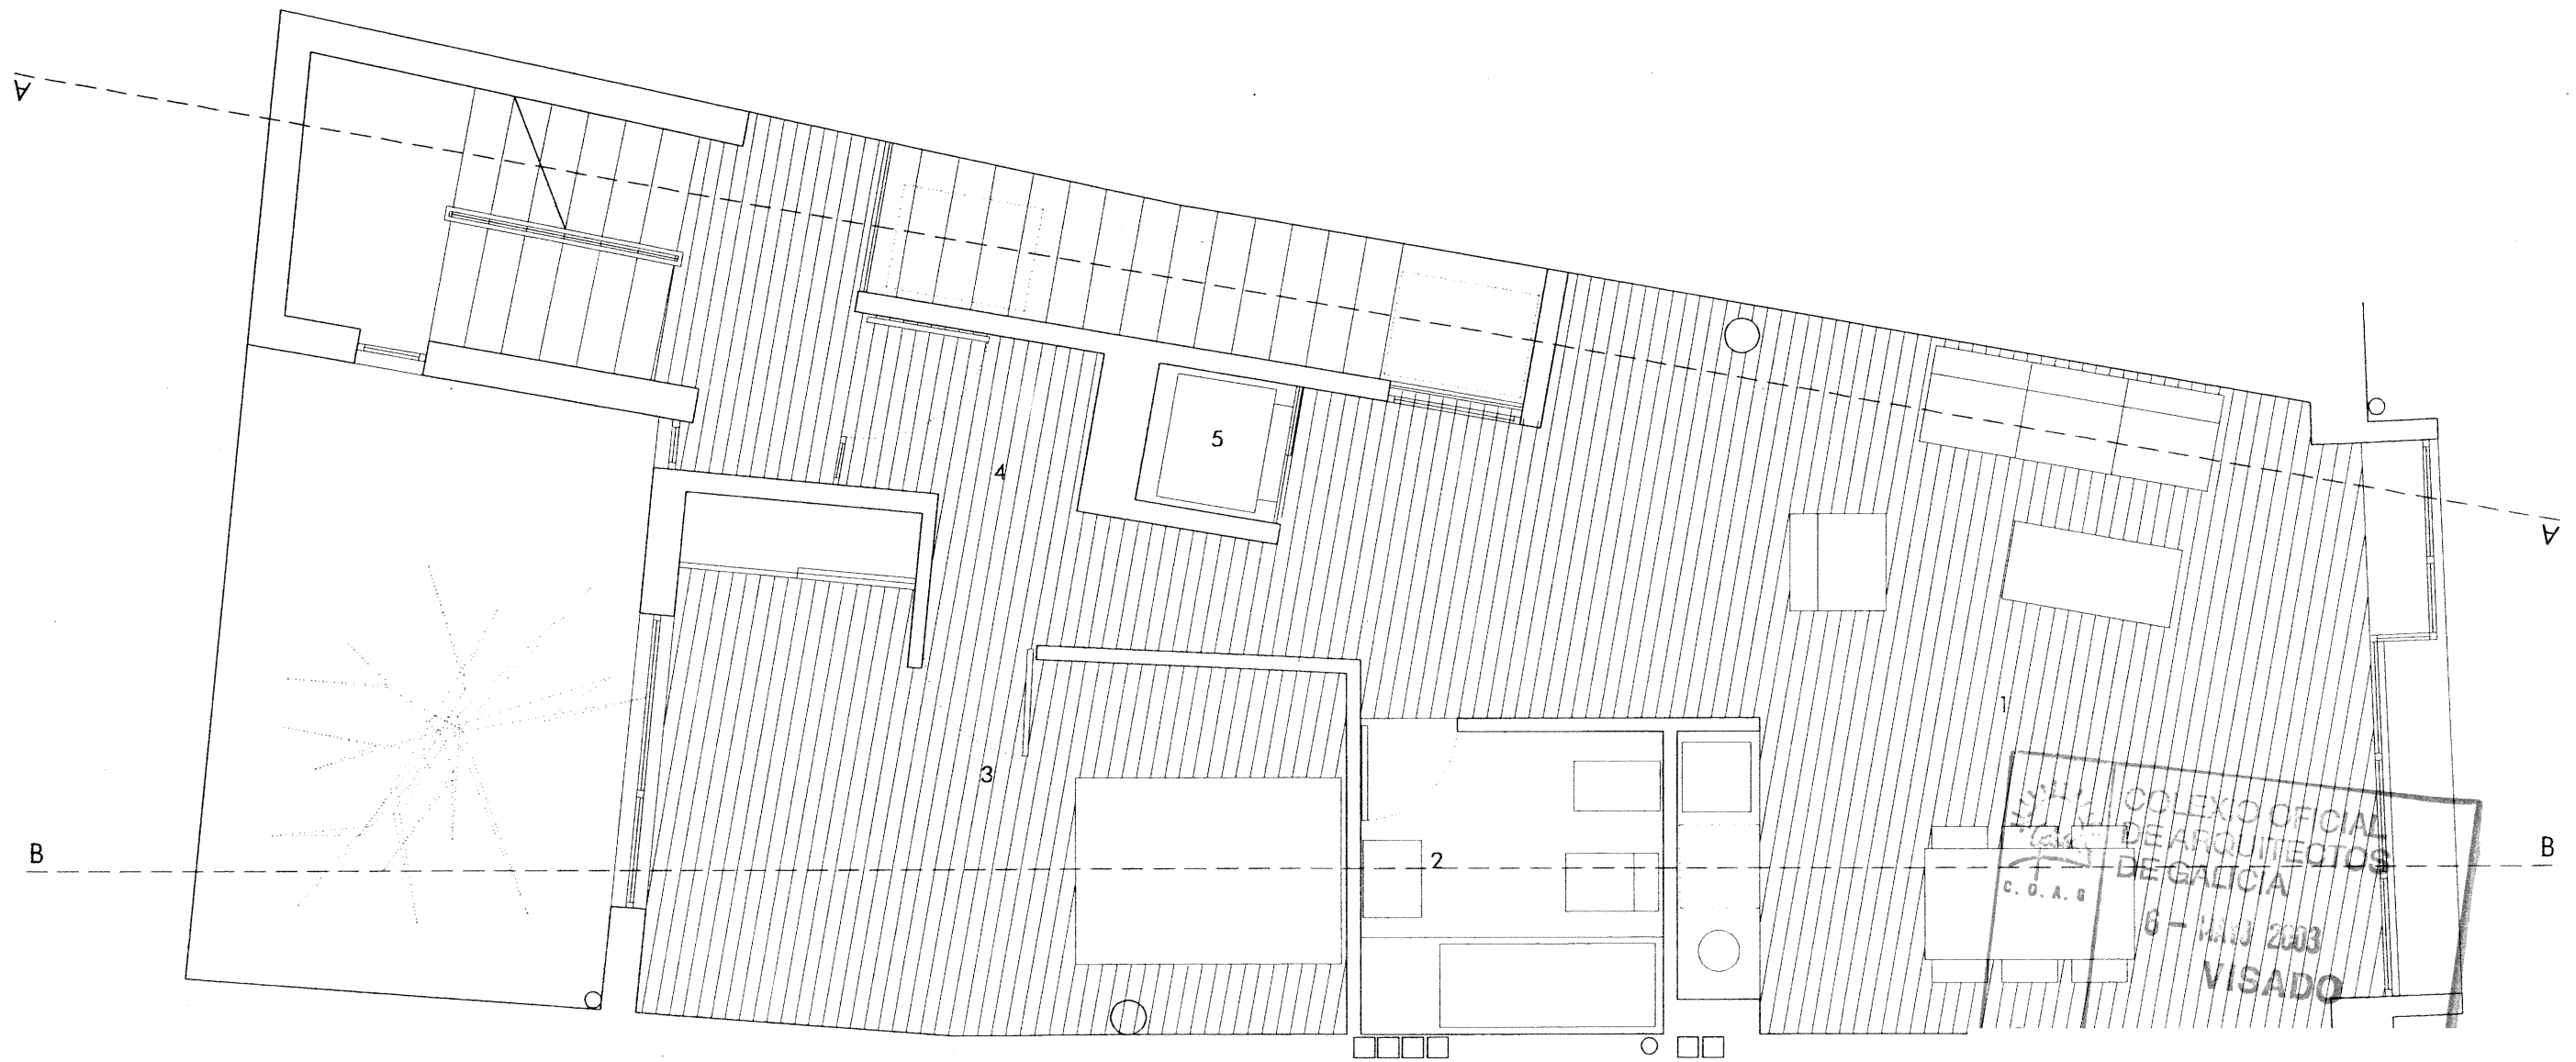


- 1. SALA
- 2. CUARTO DE BAÑO
- 3. DORMITORIO I
- 4. DISTRIBUIDOR
- 5. ASCENSOR

PLANTA TERCERA

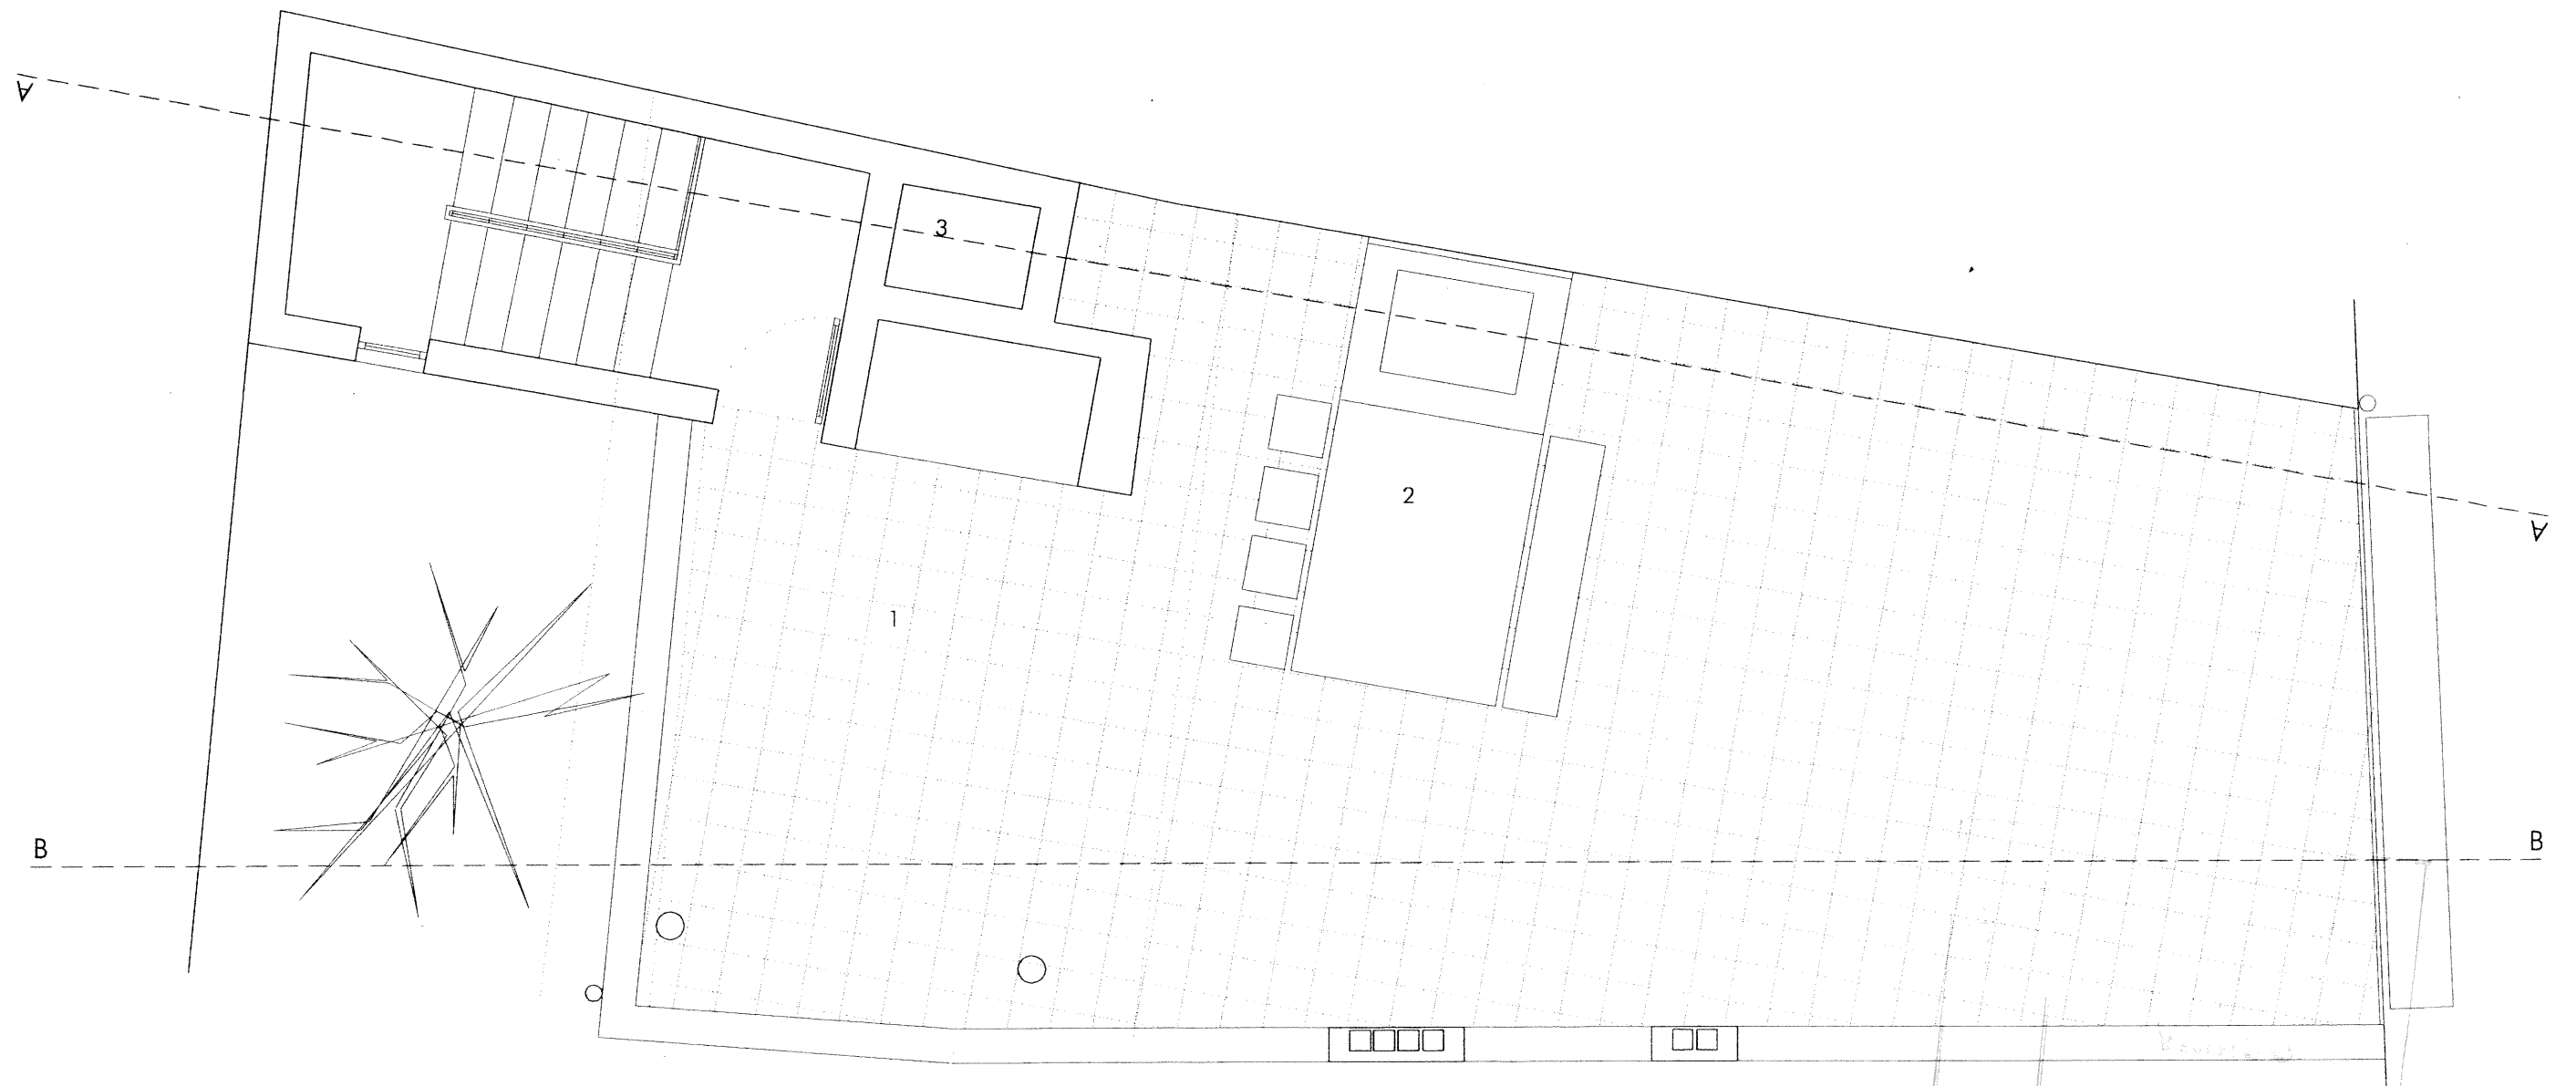

- 1. ESPACIO CUBIERTO
- 2. MESA DE CRISTAL
- 3. TRAGALUZ



AZOTEA

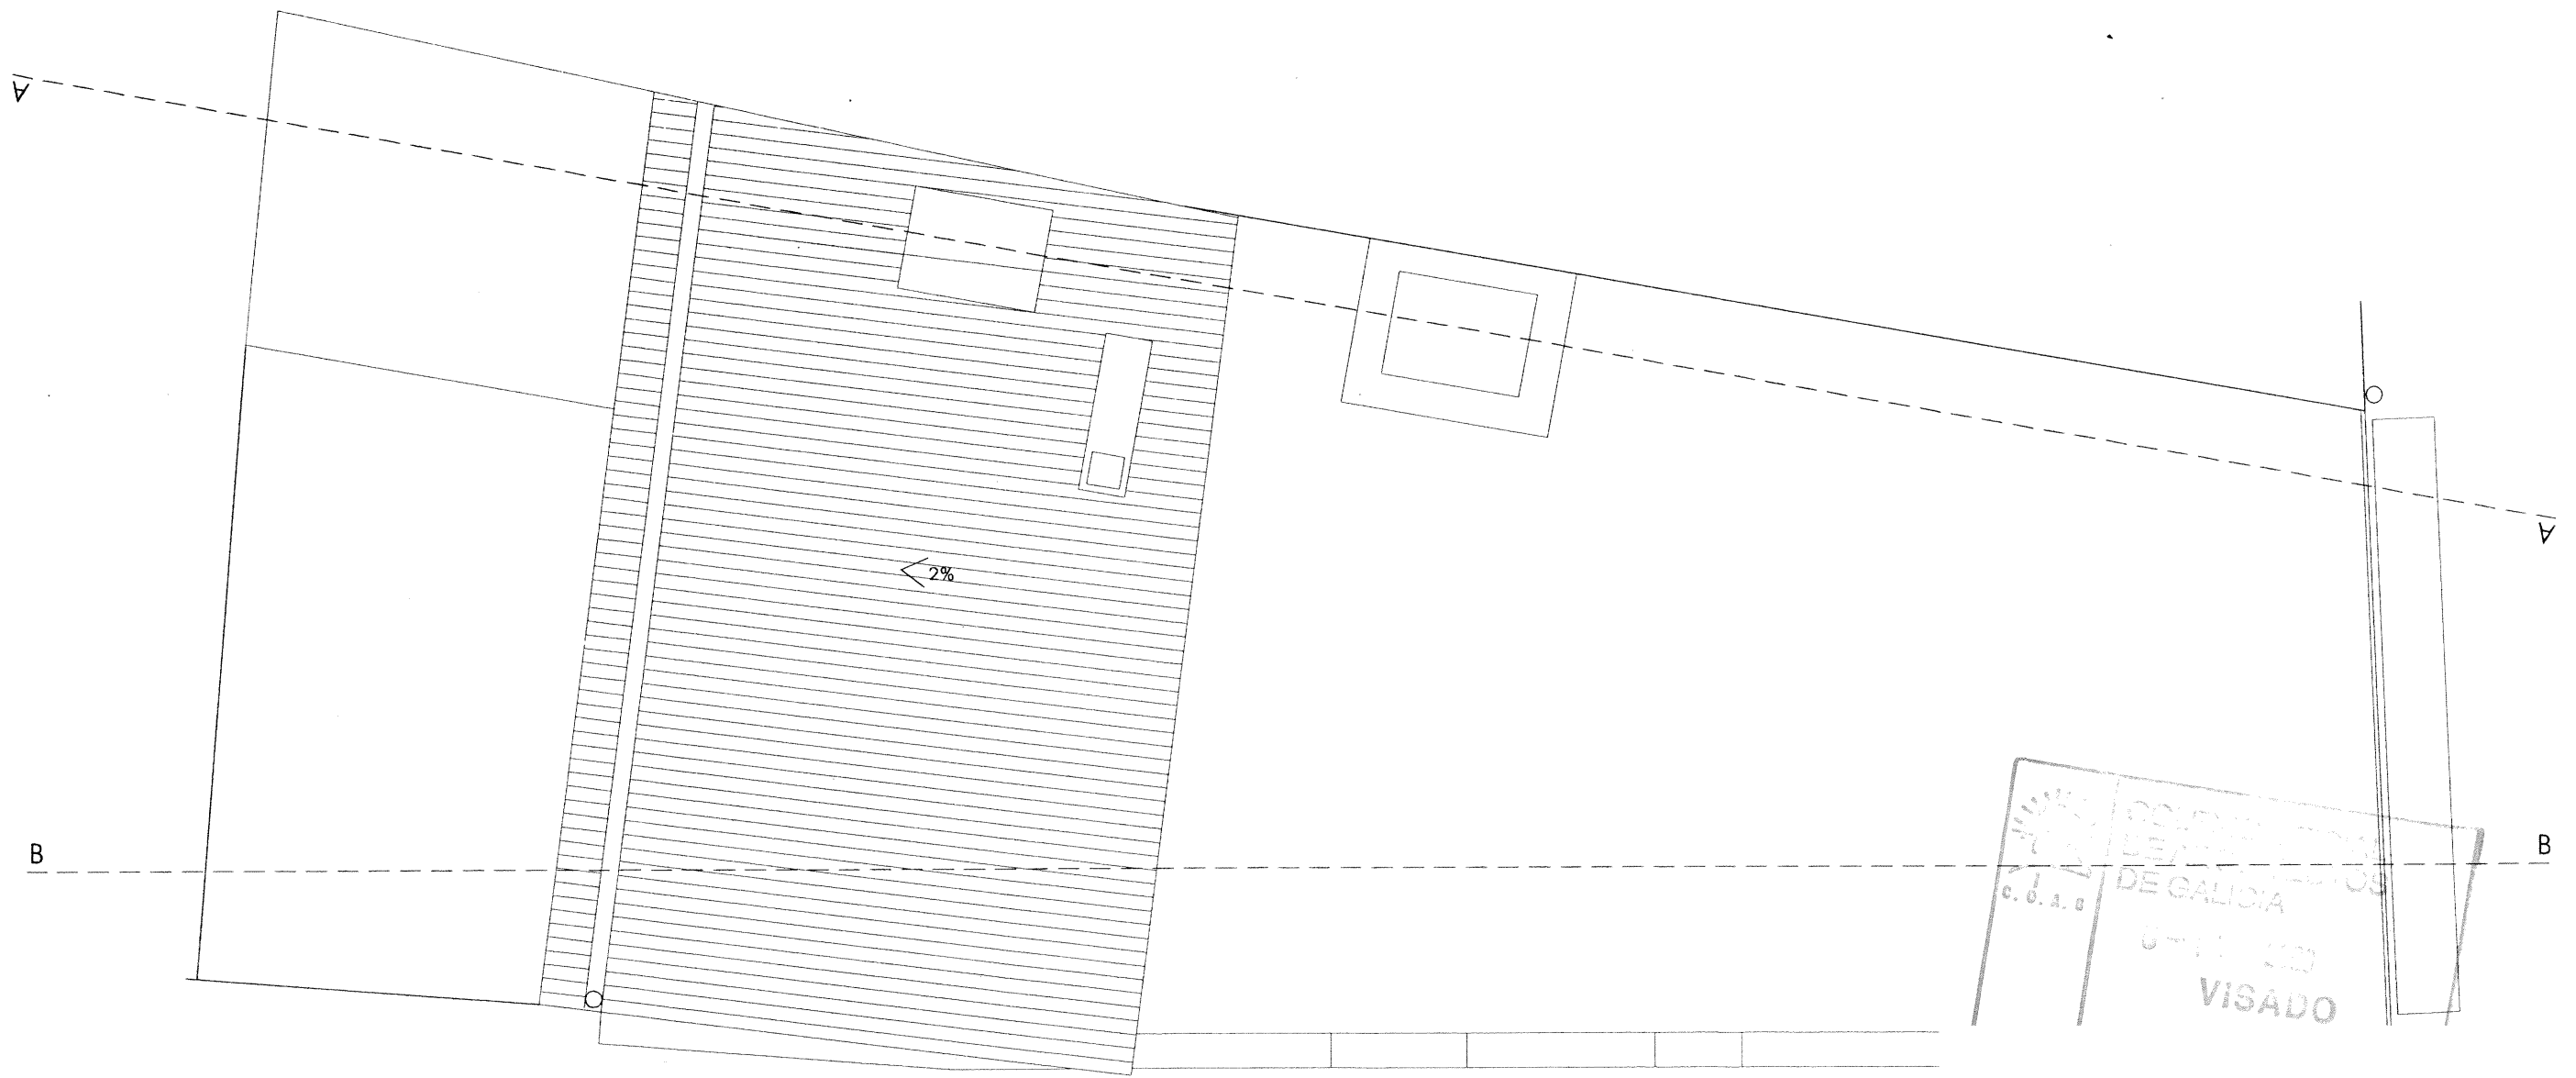

CUBIERTA PLANA METÁLICA SOBRE ESTRUCTURA DE ACERO.

CUBIERTA

INGENIERO DE OBRAS
 CIVILES
 C. O. A. B.
 GOBIERNO DE GALICIA
 U-11-133
 VISADO

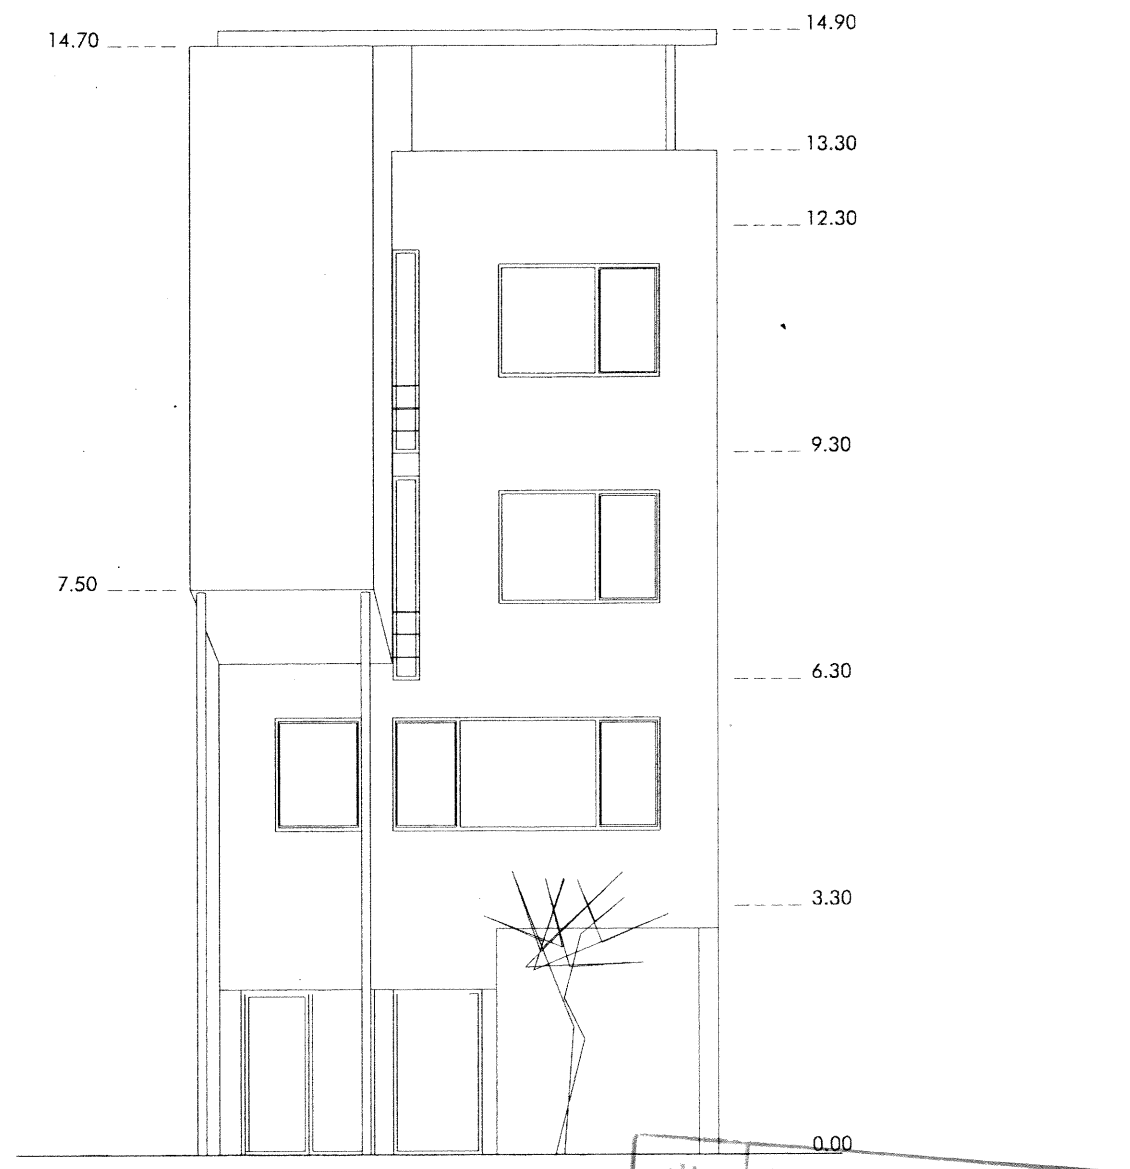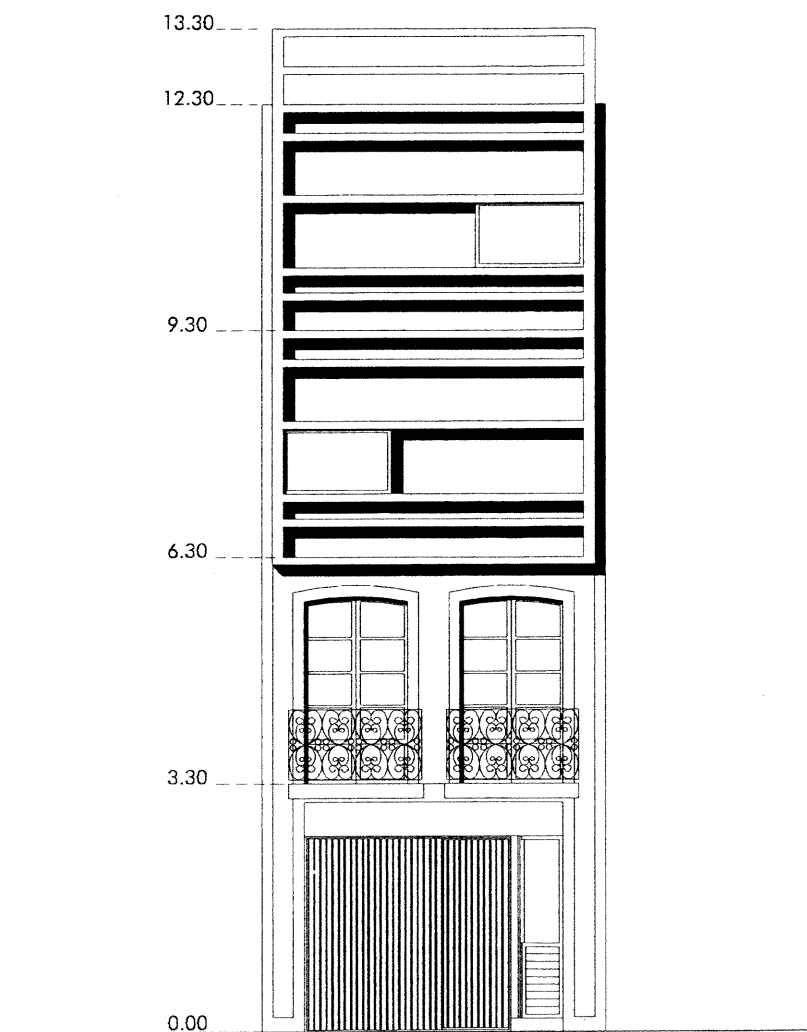

ALZADO PRINCIPAL. ALZADO POSTERIOR