


Data: 09/12/2013 - n. T114198 - Richiedente: Telematico
Catasto dei Fabbricati - Situazione al 09/12/2013 - Comune di TERAMO (L103) - Foglio: 69 - Particella: 720 - Elaborato planimetrico
Totale schede: 3 - Formato di acquisizione: A3(297x420) - Formato stampa richiesto: A3(297x420) - Fattore di scala non utilizzabile
Ultima planimetria in atti

Agenzia del Territorio
CATASTO FABBRICATI
Ufficio provinciale di Teramo

| | | | | |
|--------------------------------------|------------------------------|-----------------------------|--|--|
| ELABORATO PLANIMETRICO | Compilato da: Leotta Rosario | Iscritto all'albo: Geometri | Prov. Teramo | N. 916 |
| Comune di Teramo | Sezione: | Foglio: 69 | Particella: 720 | Protocollo n. TE0029284 del 05/02/2010 |
| Dimostrazione grafica dei subalterni | | | Tipo Mappale n. 14167 del 21/01/2010 Scala 1 : 500 | |

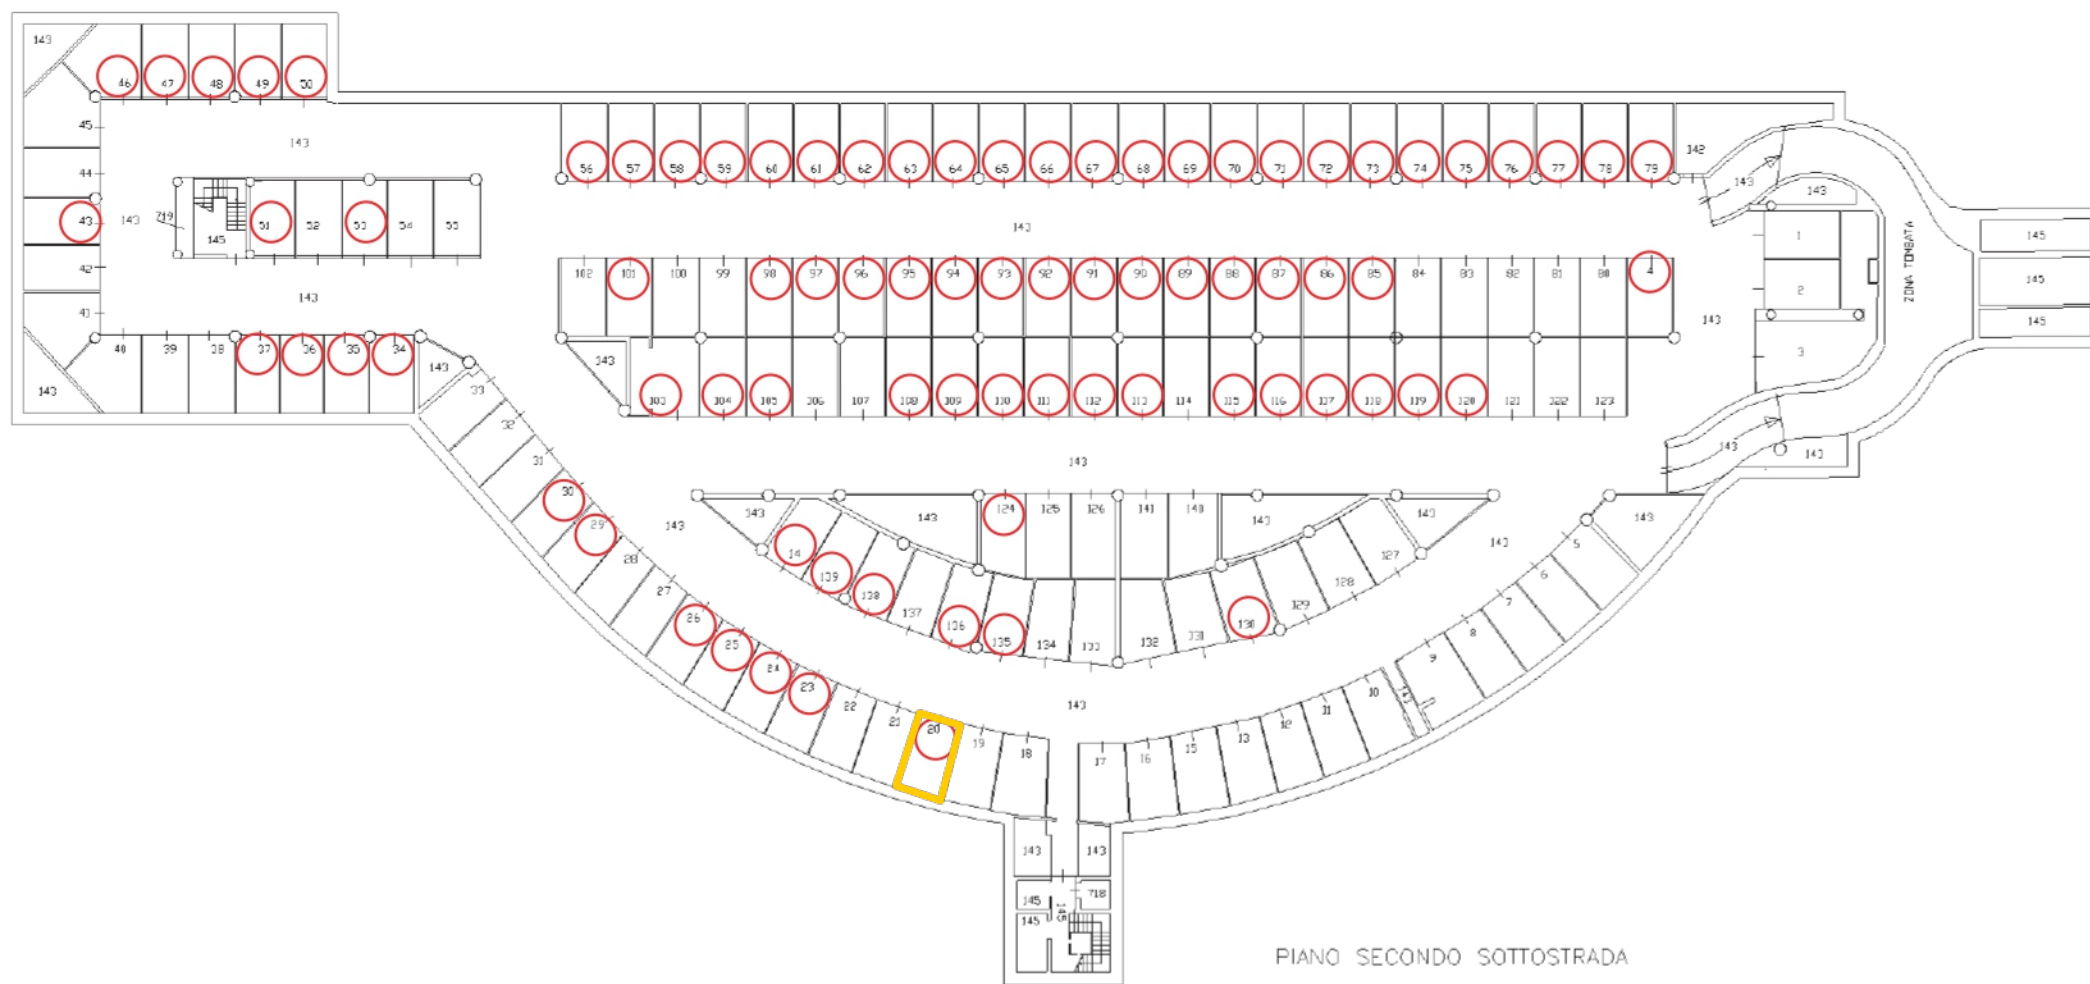

Data: 09/12/2013 - n. T114198 - Richiedente: Telematico