

**Agenzia del Territorio
CATASTO FABBRICATI
Ufficio Provinciale di
Caltanissetta**

Dichiarazione protocollata n. CL0086471 del 24/10/2013

Planimetria di u.i.u. in Comune di Gela

Strada Statale 117

civ.

Identificativi Catastali:

Sezione:

Foglio: 148

Particella: 500

Subalterno: 1

Compilata da:

Giocolano Santo

Iscritto all'albo:

Geometri

Prov. Caltanissetta

N. 894


Scheda n. 1

Scala 1:200

Piano Terra

H=2.70

S.S. 117

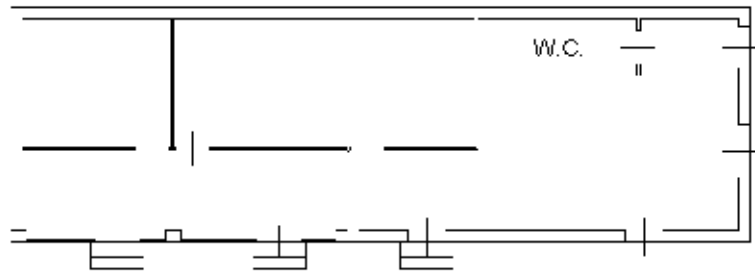

P.Ila 181

P.Ila 500
Sub 2

P.Ila 498



Ultima planimetria in atti

**Agenzia del Territorio
CATASTO FABBRICATI
Ufficio Provinciale di
Caltanissetta**

Dichiarazione protocollata n. CL0086471 del 24/10/2013

Planimetria di u.i.u. in Comune di Gela

Strada Statale 117

civ.

Identificativi Catastali:

Sezione:

Foglio: 148

Particella: 500

Subalterno: 2

Compilata da:
Giocolano Santo

Iscritto all'albo:
Geometri

Prov. Caltanissetta

N. 894

Scheda n. 1


Scala 1:200

Piano Terra

H=2.70

P.Ila 181

P.Ila 500
Sub 1

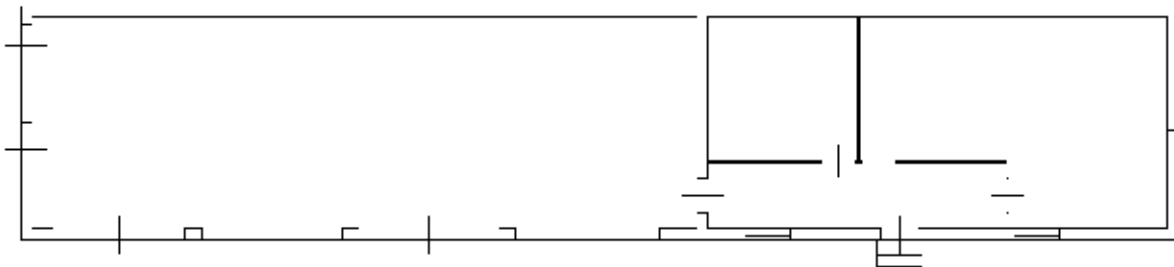

P.Ila 498

P.Ila 498



Ultima planimetria in atti

**Agenzia del Territorio
CATASTO FABBRICATI
Ufficio Provinciale di
Caltanissetta**

Dichiarazione protocollata n. CL0086472 del 24/10/2013

Planimetria di u.i.u. in Comune di Gela

Strada Statale 117

civ.

Identificativi Catastali:

Sezione:

Foglio: 148

Particella: 499

Subalterno:

Compilata da:
Giocolano Santo

Iscritto all'albo:
Geometri


Prov. Caltanissetta

N. 894

Scheda n. 1

Scala 1:200

Piano Terra

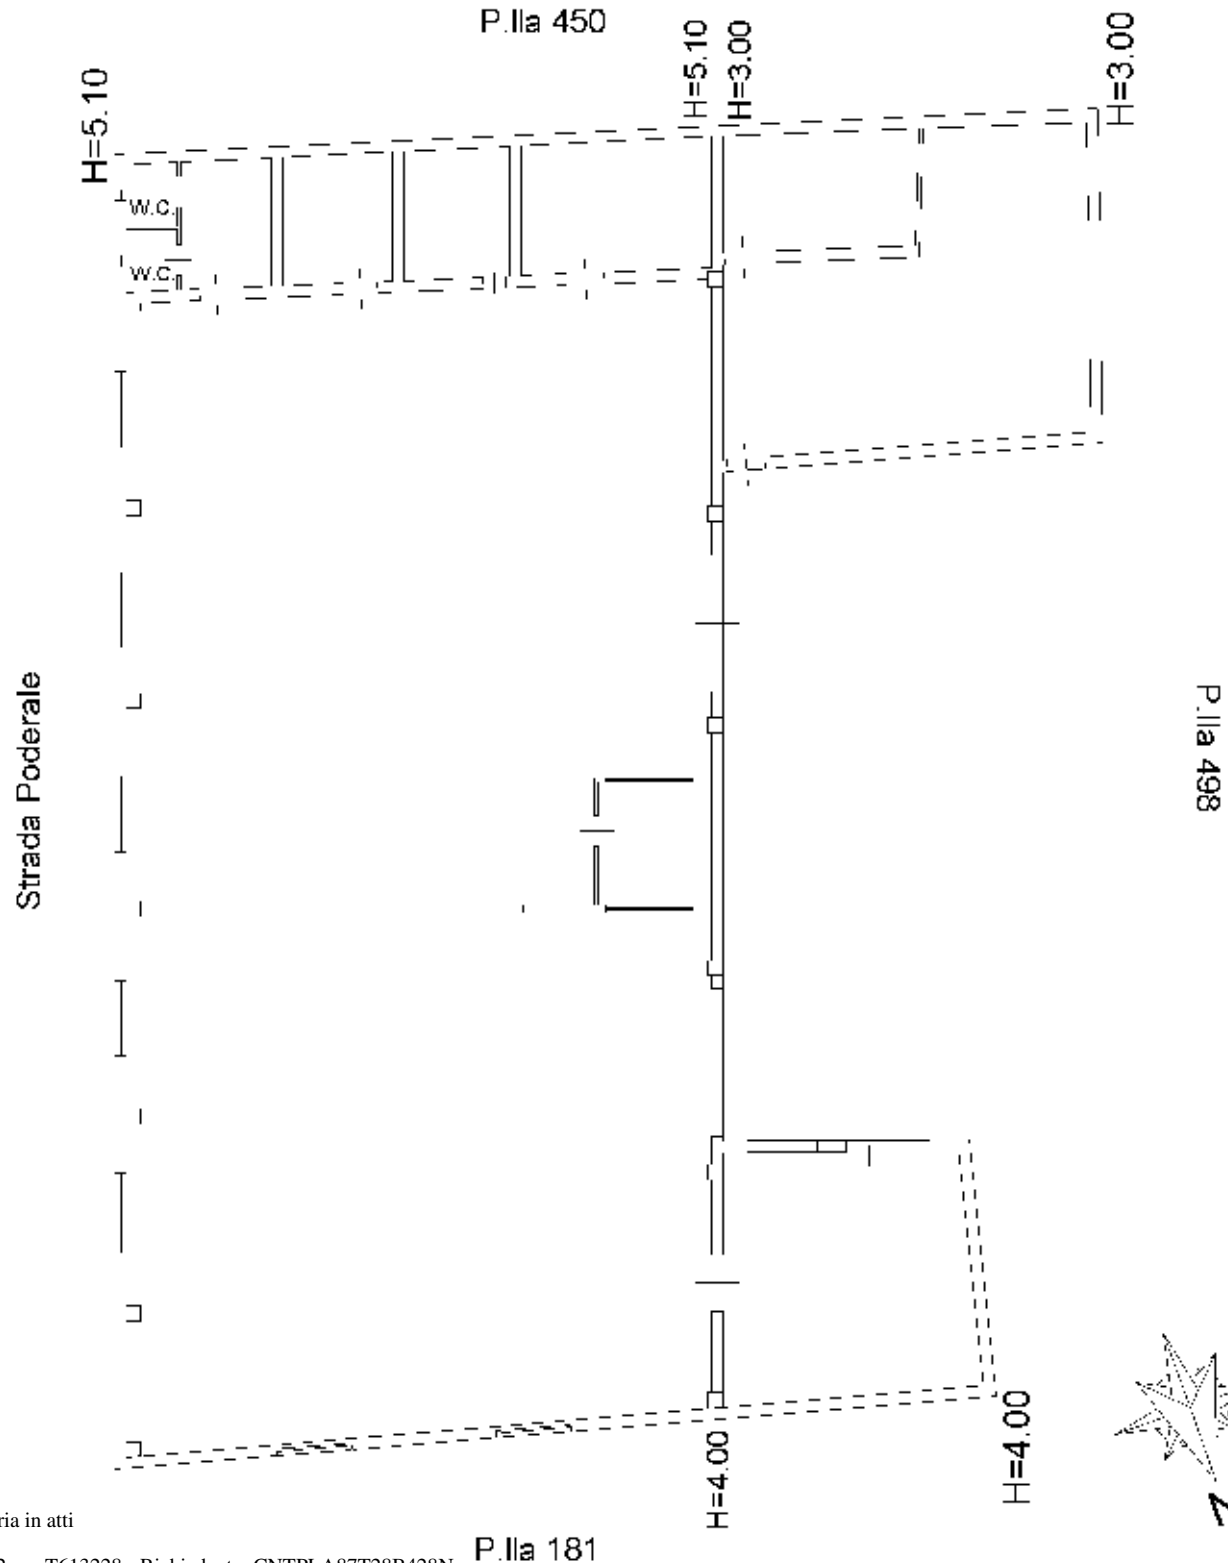

Ultima planimetria in atti