

MODULARIO
F. rig. rend. 497



MINISTERO DELLE FINANZE
DIREZIONE GENERALE DEL CATASTO E DEI SERVIZI TECNICI ERARIALI

MOD. B (Nuovo Catasto Edilizio Urbano)

Lire
50


NUOVO CATASTO EDILIZIO URBANO

(R. DECRETO-LEGGE 13 APRILE 1939, N. 452)

Planimetria dell'immobile situato nel Comune di Verona Via Albere

Ditta Sec. ANNA S.p.a. con sede a Conegliano Veneta (Treviso)

Allegata alla dichiarazione presentata all'Ufficio Tecnico Erariale di Verona CANT. 42

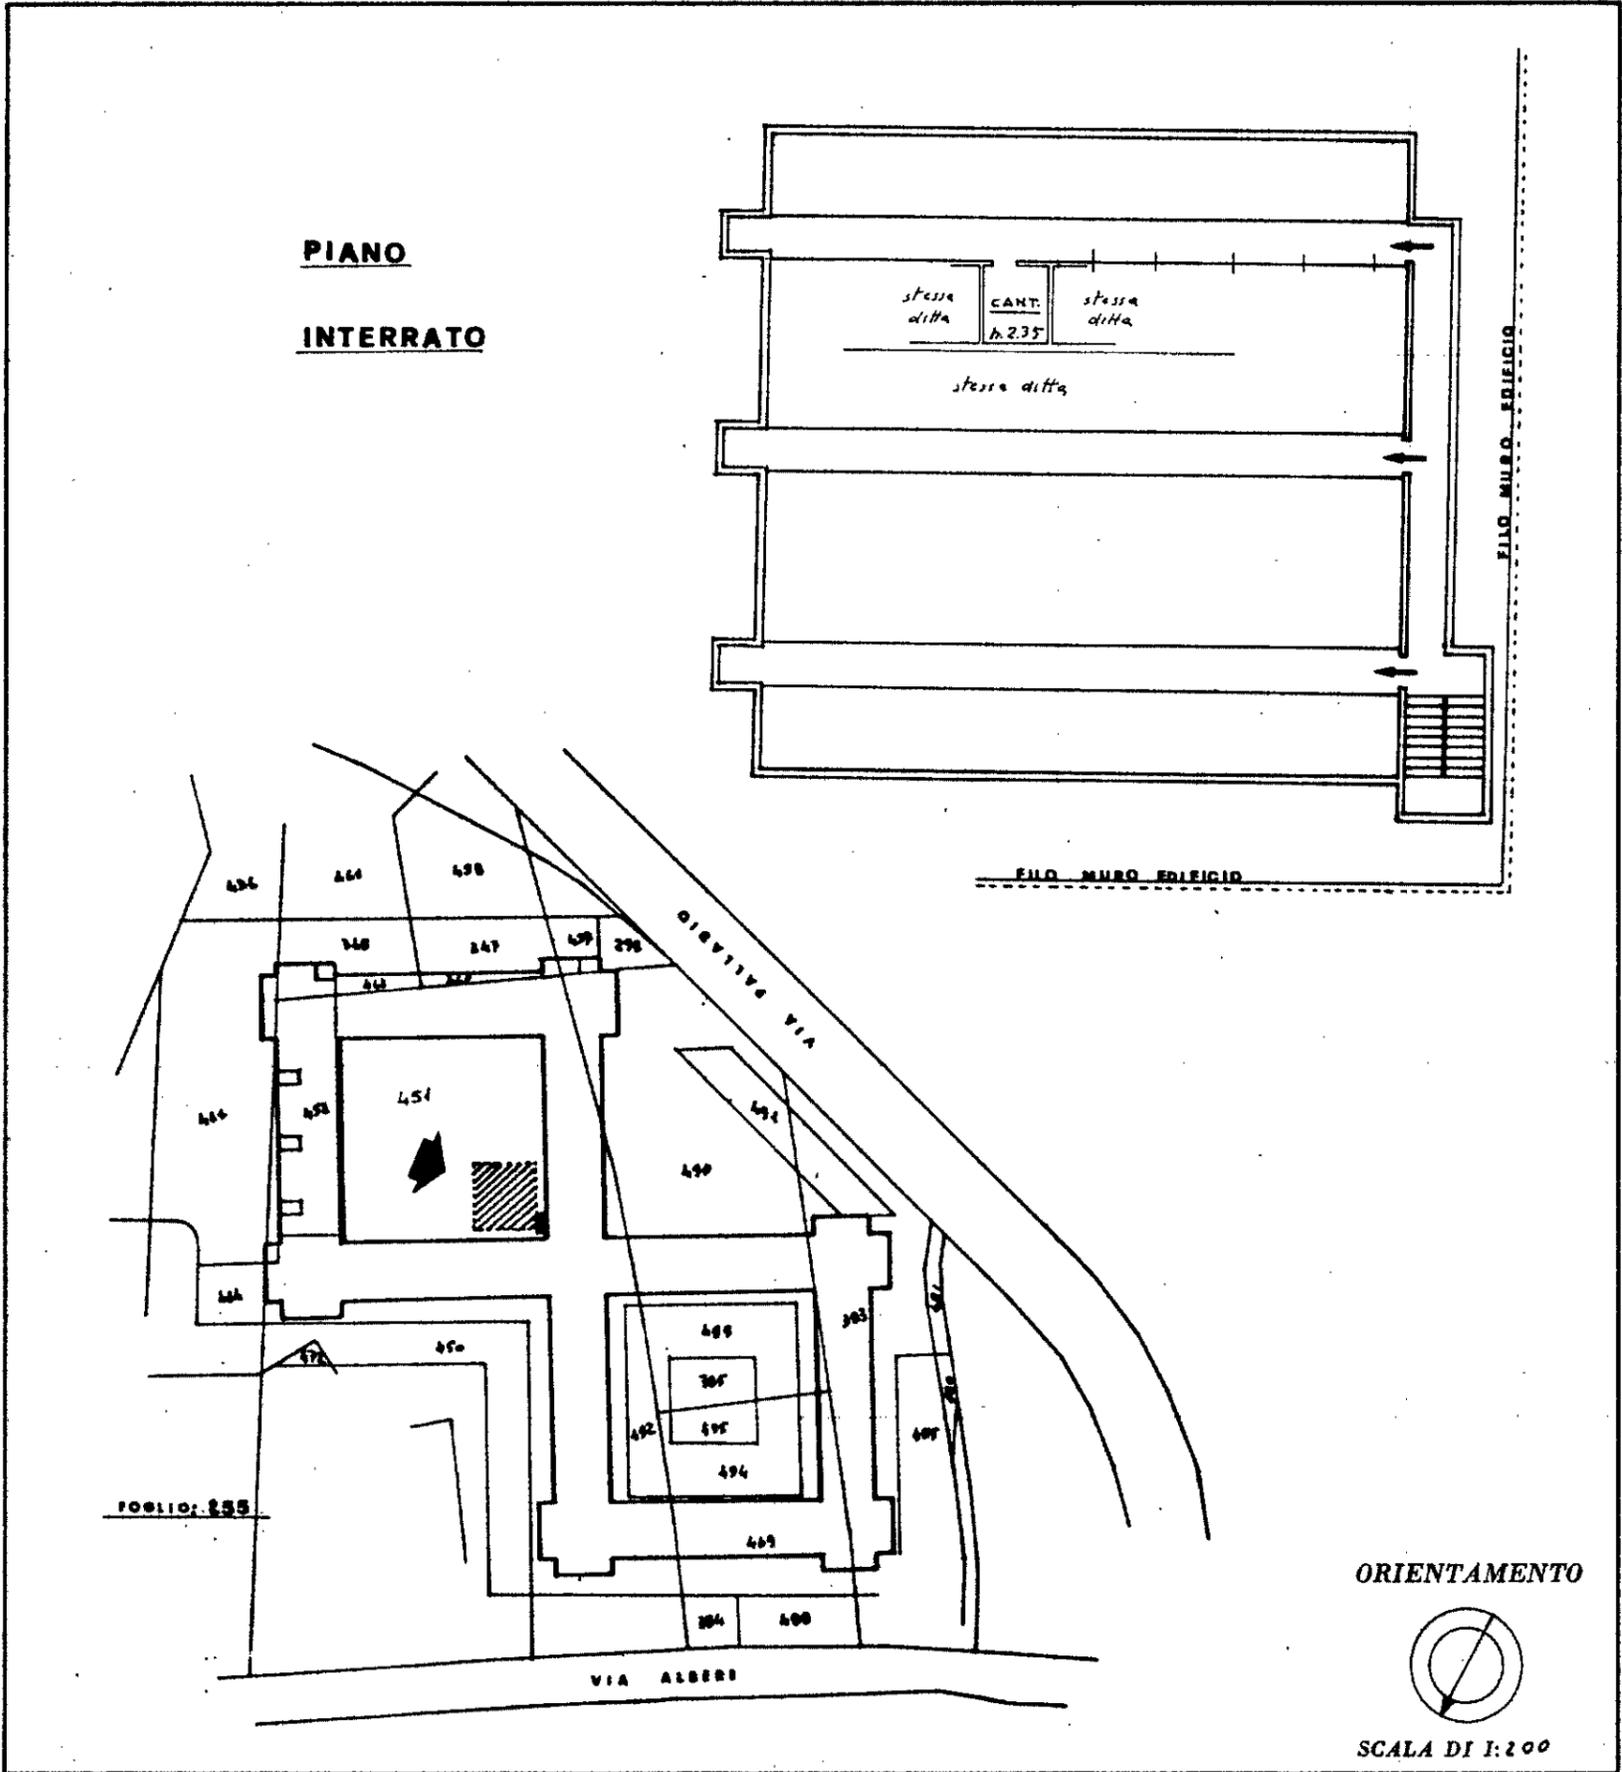

SPAZIO RISERVATO PER LE ANNOTAZIONI D'UFFICIO

DATA 19 APR. 1983

PROT. N° 3838

Compilata dall' Ingegnere
(Titolo, nome e cognome del tecnico)
Roberto Filippi

Iscritto all'Albo degli Ingegneri 923
della Provincia di Bergamo
IL TECNICO
(Dott. Ing. R. Filippi)

DATA _____

Firma: [Signature]
Iscritto all'albo degli Ingegneri
della provincia di Bergamo al n. _____