

MODULARIO
F. ug. rend. 497



MINISTERO DELLE FINANZE

DIREZIONE GENERALE DEL CATASTO E DEI SERVIZI TECNICI ERARIALI

NUOVO CATASTO EDILIZIO URBANO

(R. DECRETO-LEGGE 13 APRILE 1939, N. 652)


MOD. B (Nuovo Catasto Edilizio Urbano)

Lire
50

Planimetria dell'immobile situato nel Comune di Verona Via ALBERE

Ditta Soc. ANNA S.p.a. con sede a Conegliano Veneto (Treviso)

Allegata alla dichiarazione presentata all'Ufficio Tecnico Erariale di Verona CANT. 43

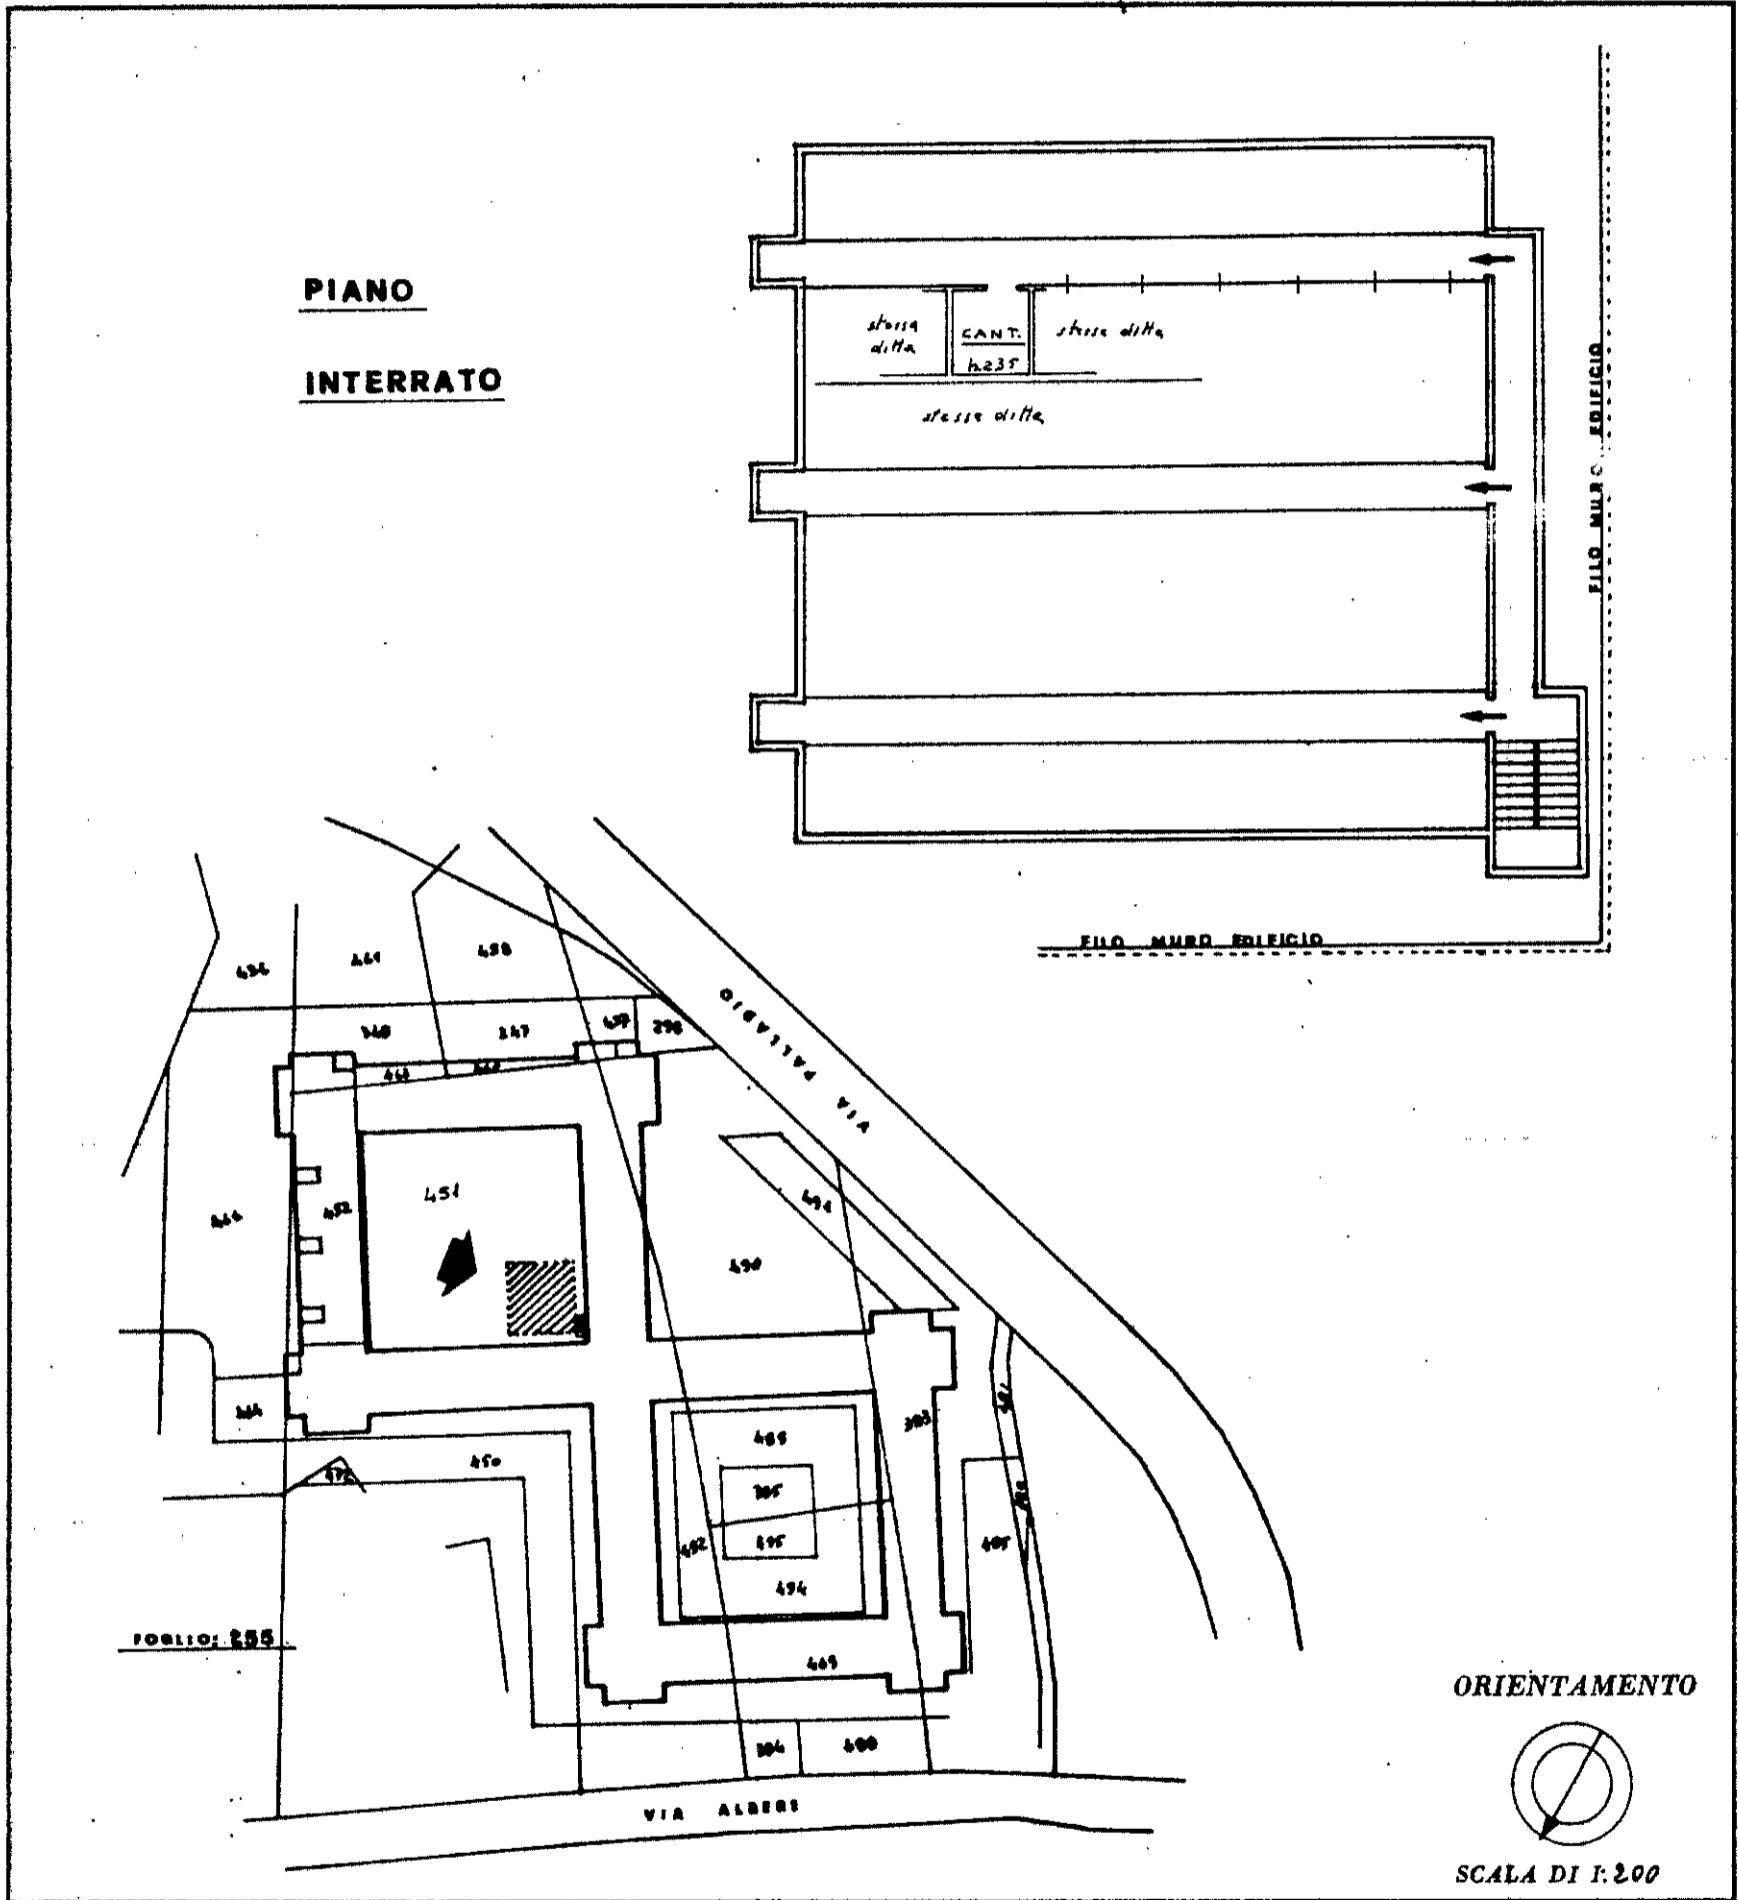

SPAZIO RISERVATO PER LE ANNOTAZIONI D'UFFICIO 733

DATA

PROT. N°

19 APR. 1983

3839

Compilata dall' Ingegnere
(Titolo, nome e cognome del tecnico)

Roberto Filippi

Iscritto all'Albo degli Ingegneri 523

della Provincia di Bergamo

DATA **IL TECNICO**

Firma: (Dott. Ing. R. Filippi)

Iscritto all'albo degli Ingegneri
della provincia di Bergamo al n. 929