

MODULARIO
F. reg. rend. 497



MINISTERO DELLE FINANZE
DIREZIONE GENERALE DEL CATASTO E DEI SERVIZI TECNICI ERARIALI

MOD. B (Nuovo Catasto Edilizio Urbano)

NUOVO CATASTO EDILIZIO URBANO


Lire
50

(R. DECRETO-LEGGE 13 APRILE 1939, N. 652)

Planimetria dell'immobile situato nel Comune di Verona Via Alberc

Ditta Soc. ANNA S.p.a. con sede a Conegliano Veneto (Treviso)

Allegata alla dichiarazione presentata all'Ufficio Tecnico Erariale di Verona CANT. 45

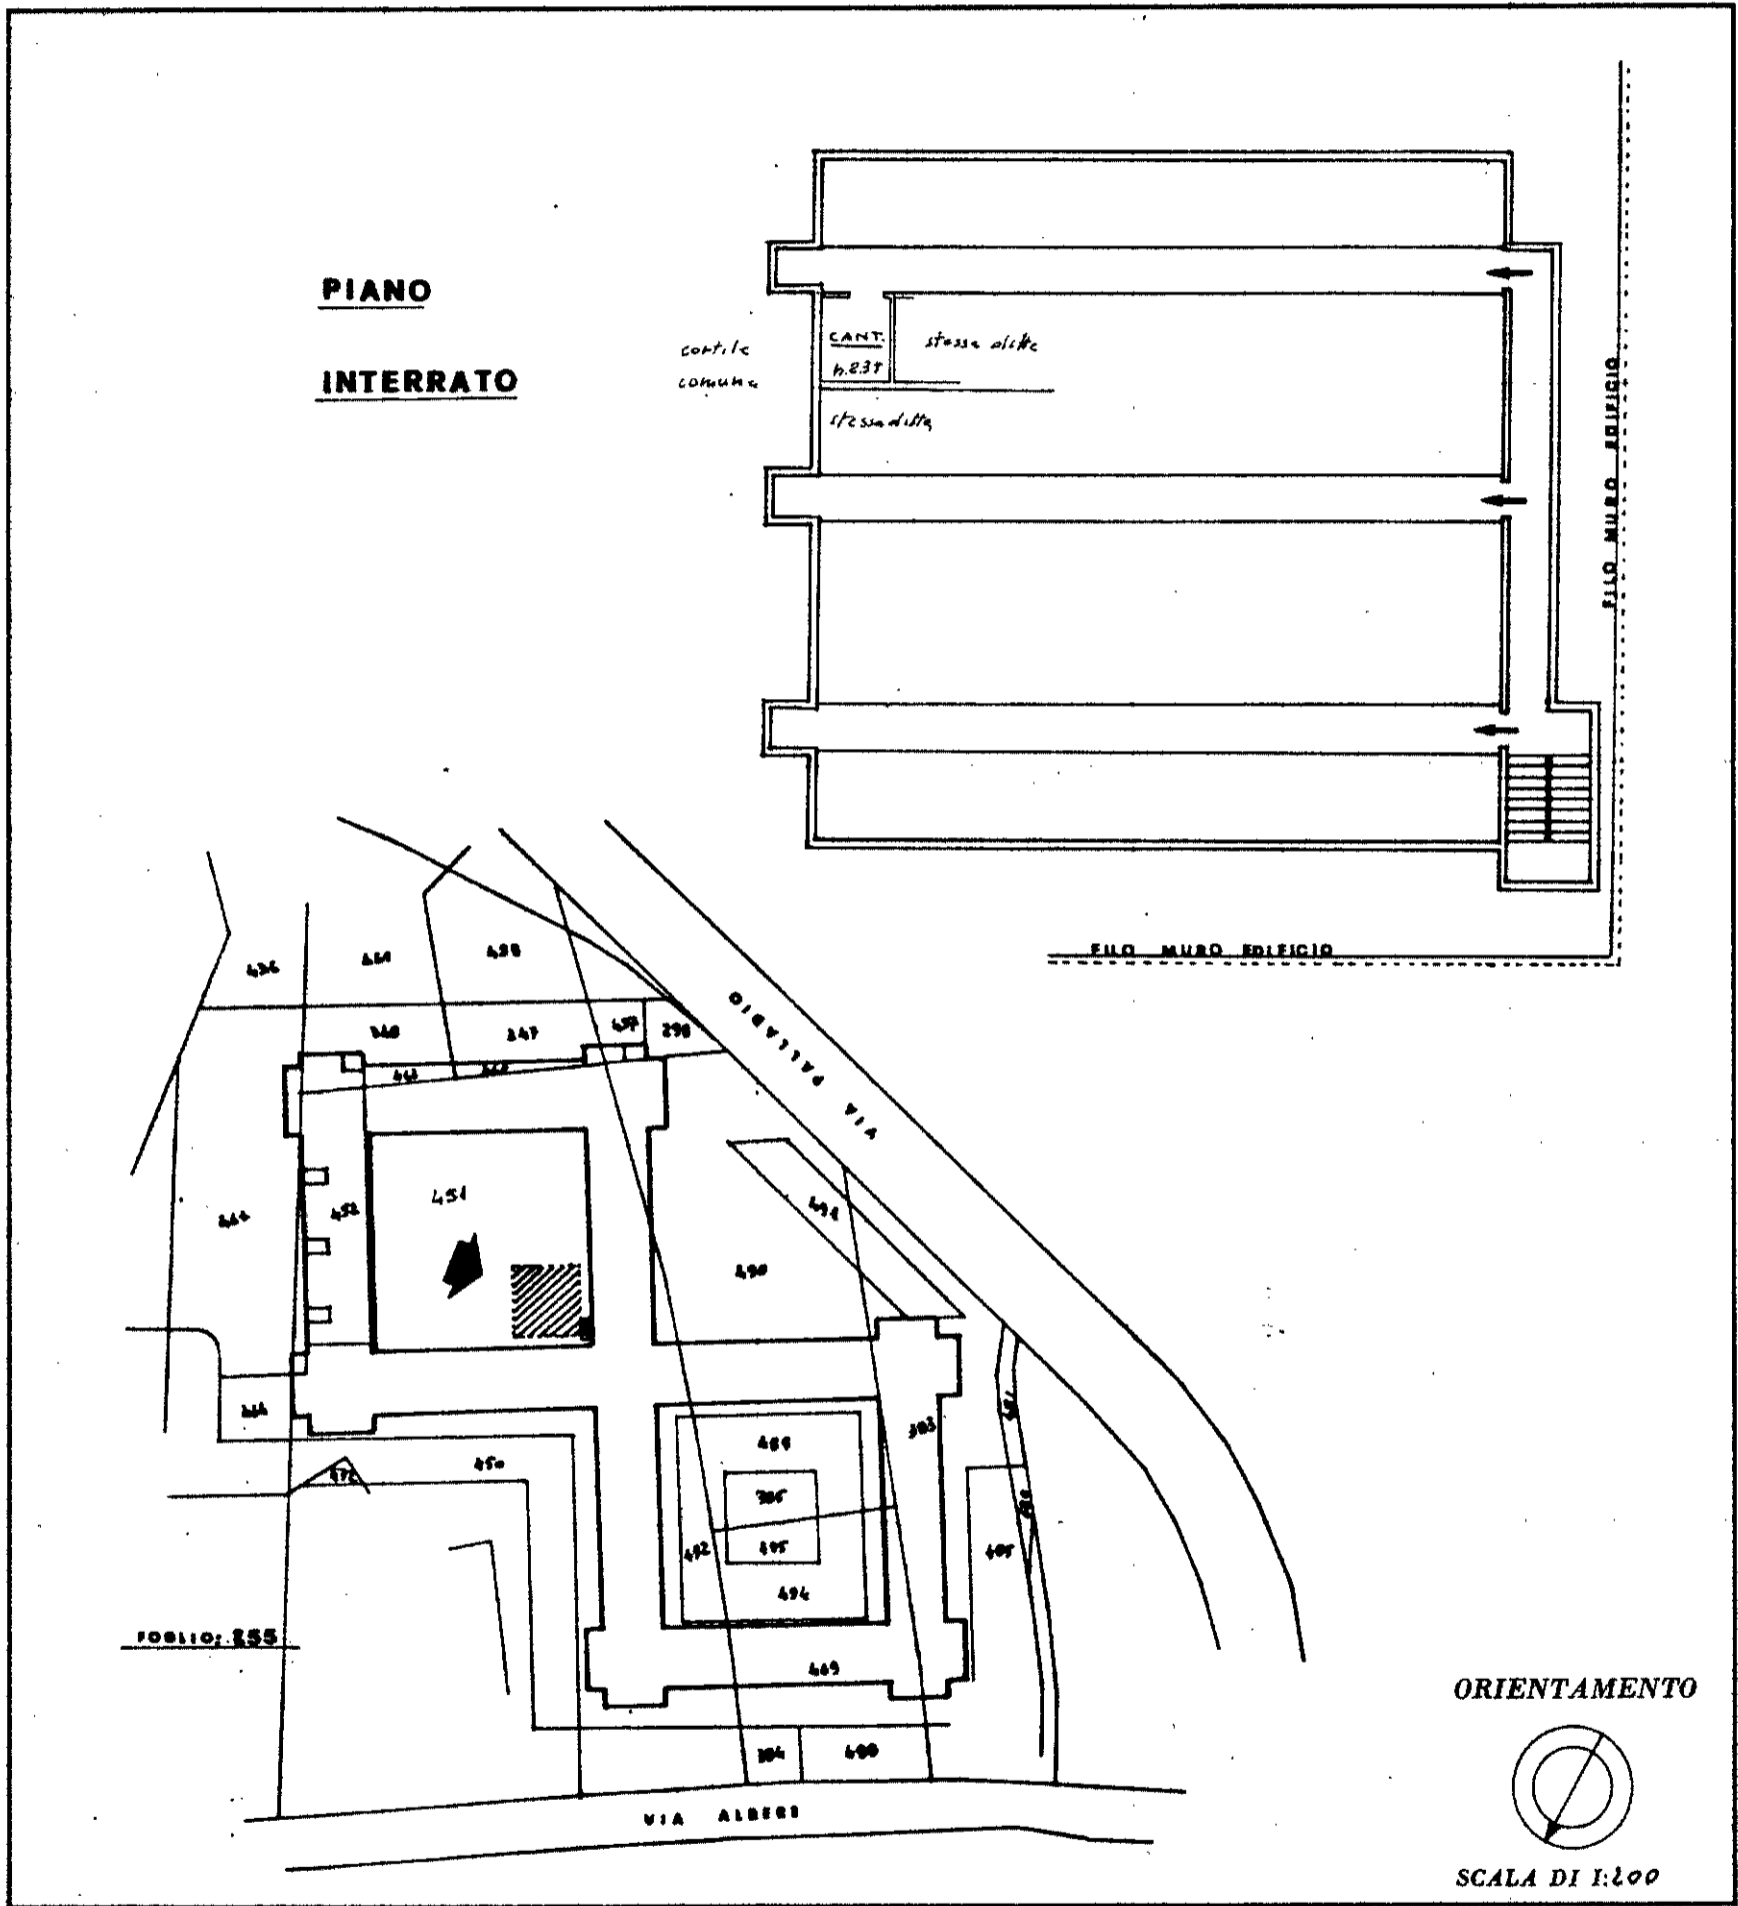

SPAZIO RISERVATO PER LE ANNOTAZIONI D'UFFICIO

DATA 19 APR 1983

PROT. N° 3841

Compilata dall' Ingegnere
(Titolo, nome e cognome del tecnico)
Roberto Filippi

Iscritto all'Albo degli Ingegneri 333
della Provincia di IL TECNICO
(Dott. Ing. R. Filippi)

DATA

Firma: Roberto Filippi
Iscritto all'Albo degli Ingegneri
della provincia di Bergamo al n. 923