

MODULARIO
F. - rig. rend. - 497



MINISTERO DELLE FINANZE
DIREZIONE GENERALE DEL CATASTO E DEI SERVIZI TECNICI ERARIALI

MOD. B (Nuovo Catasto Edilizio Urbano)

Lire
200


NUOVO CATASTO EDILIZIO URBANO

(R. DECRETO-LEGGE 13 APRILE 1939, N. 650)

Planimetria dell'immobile situato nel Comune di BOVOLONE Via MORE

Ditta

Allegata alla dichiarazione presentata all'Ufficio Tecnico Erariale di VERONA

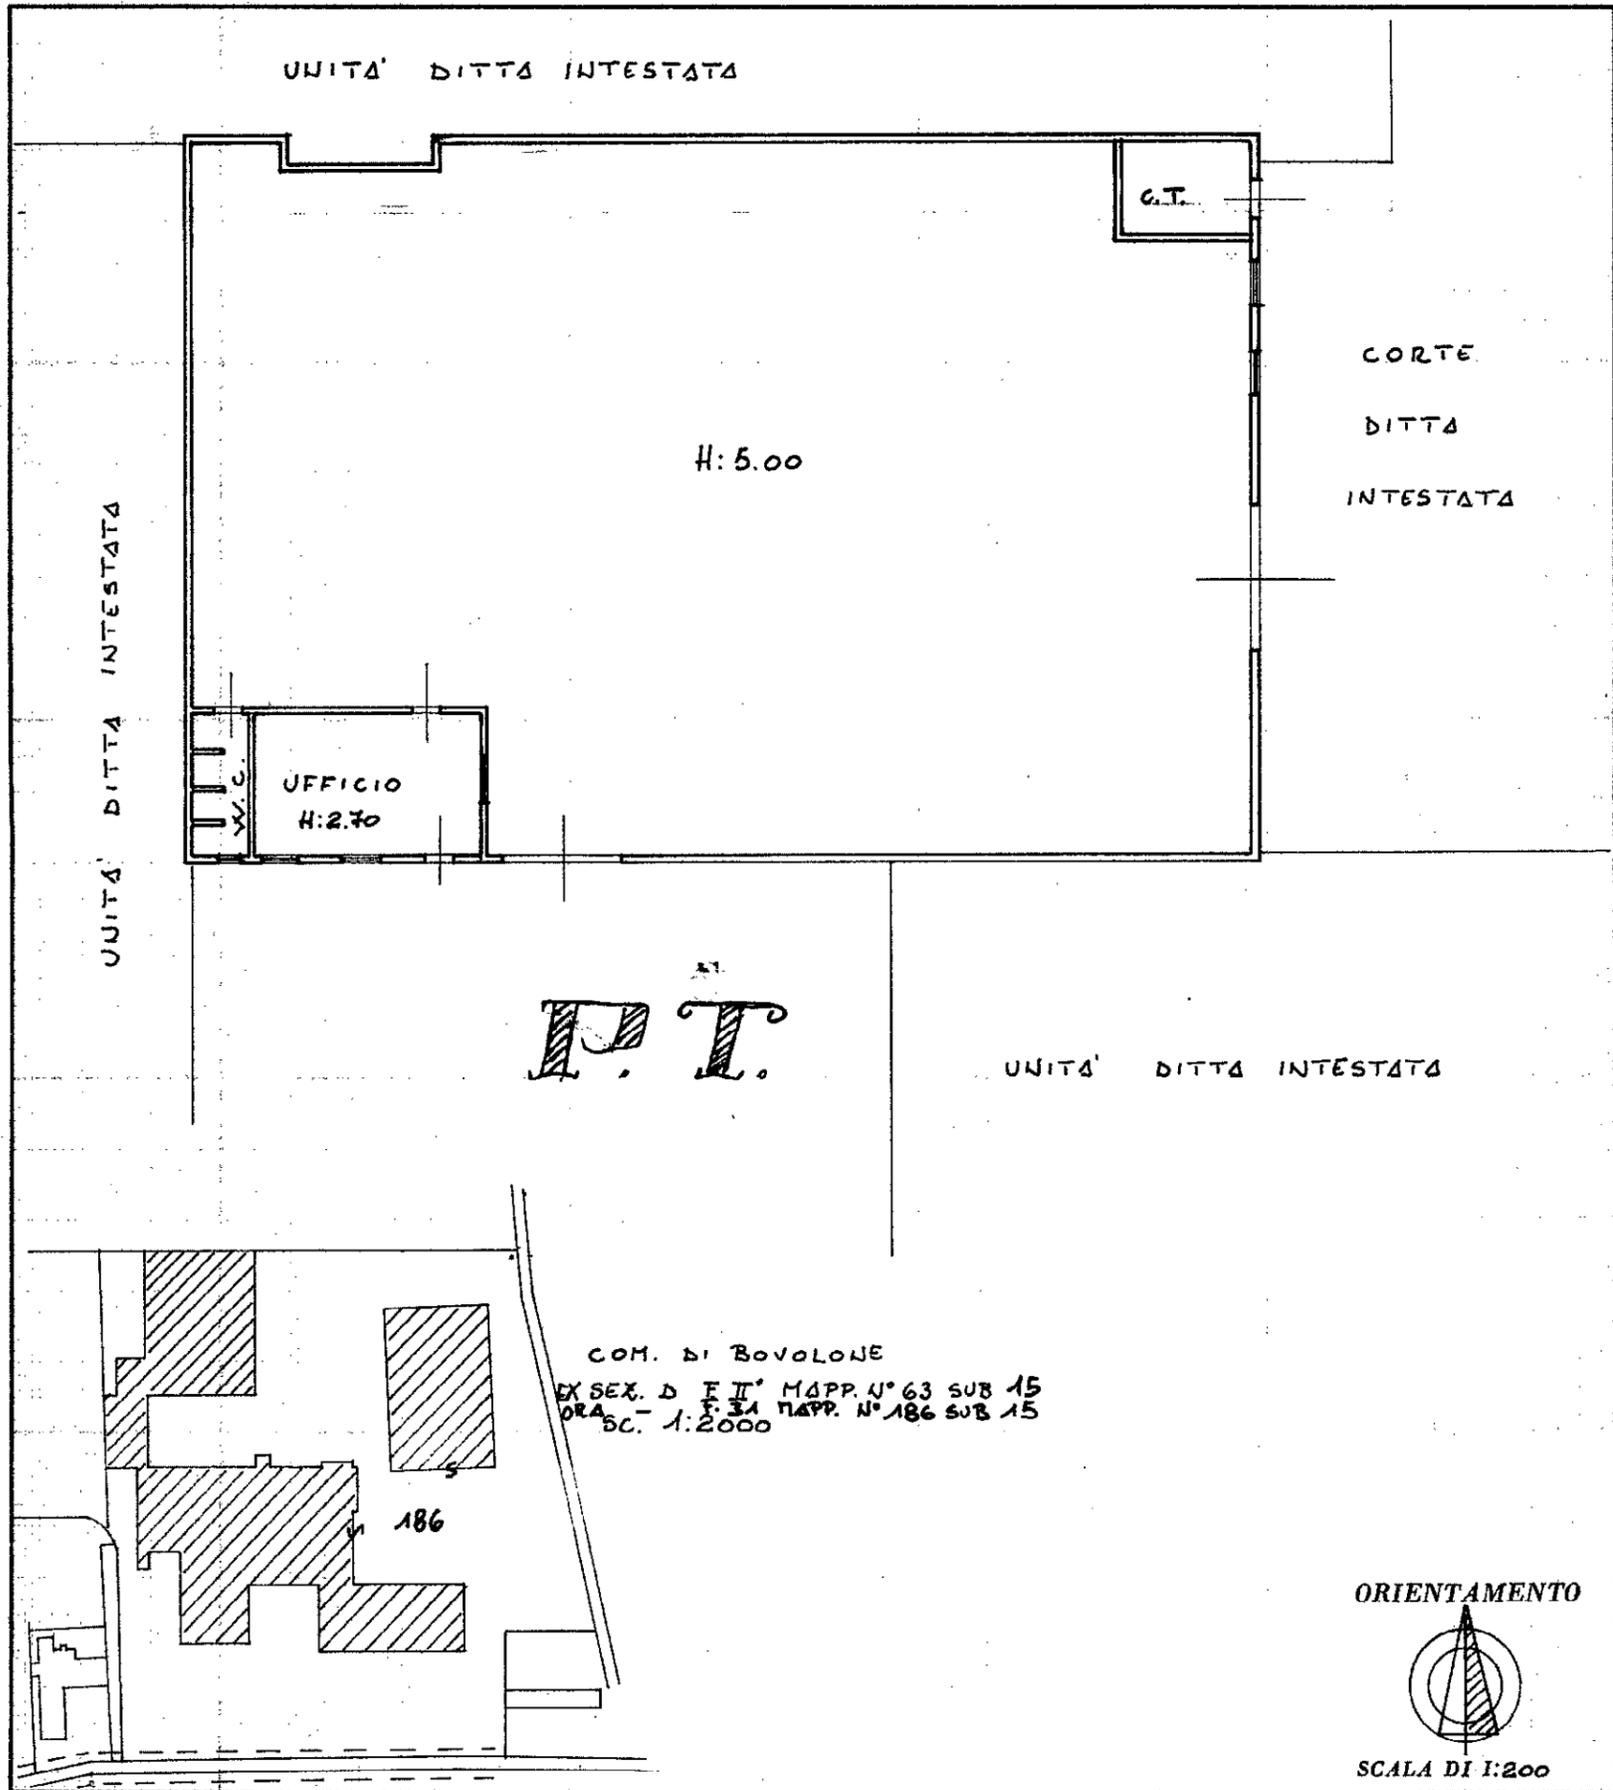

SPAZIO RISERVATO PER LE ANNOTAZIONI D'UFFICIO

DATA
PROT. N°

29-11-91
10775


FOGLIO 31 MAPP. N° 186/15

Compilata dal GEOM. ANTONIO FIORINI
(Titolo, nome e cognome del tecnico)

Iscritto all'Albo dei GEOMETRI
della Provincia di VERONA

DATA
Firma:

29.11.1991

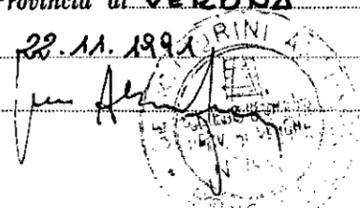

IP.E.S. - OFFICINA C.V. ROMA

MODULARIO
F. - rig. rend. - 497



MINISTERO DELLE FINANZE
DIREZIONE GENERALE DEL CATASTO E DEI SERVIZI TECNICI ERARIALI

Mod. B (Nuovo Catasto Edilizio Urbano)

Lire
200


NUOVO CATASTO EDILIZIO URBANO

(R. DECRETO-LEGGE 13 APRILE 1939, N. 652)

Planimetria dell'immobile situato nel Comune di BOVOLONE Via MORE

Ditta

Allegata alla dichiarazione presentata all'Ufficio Tecnico Erariale di VERONA

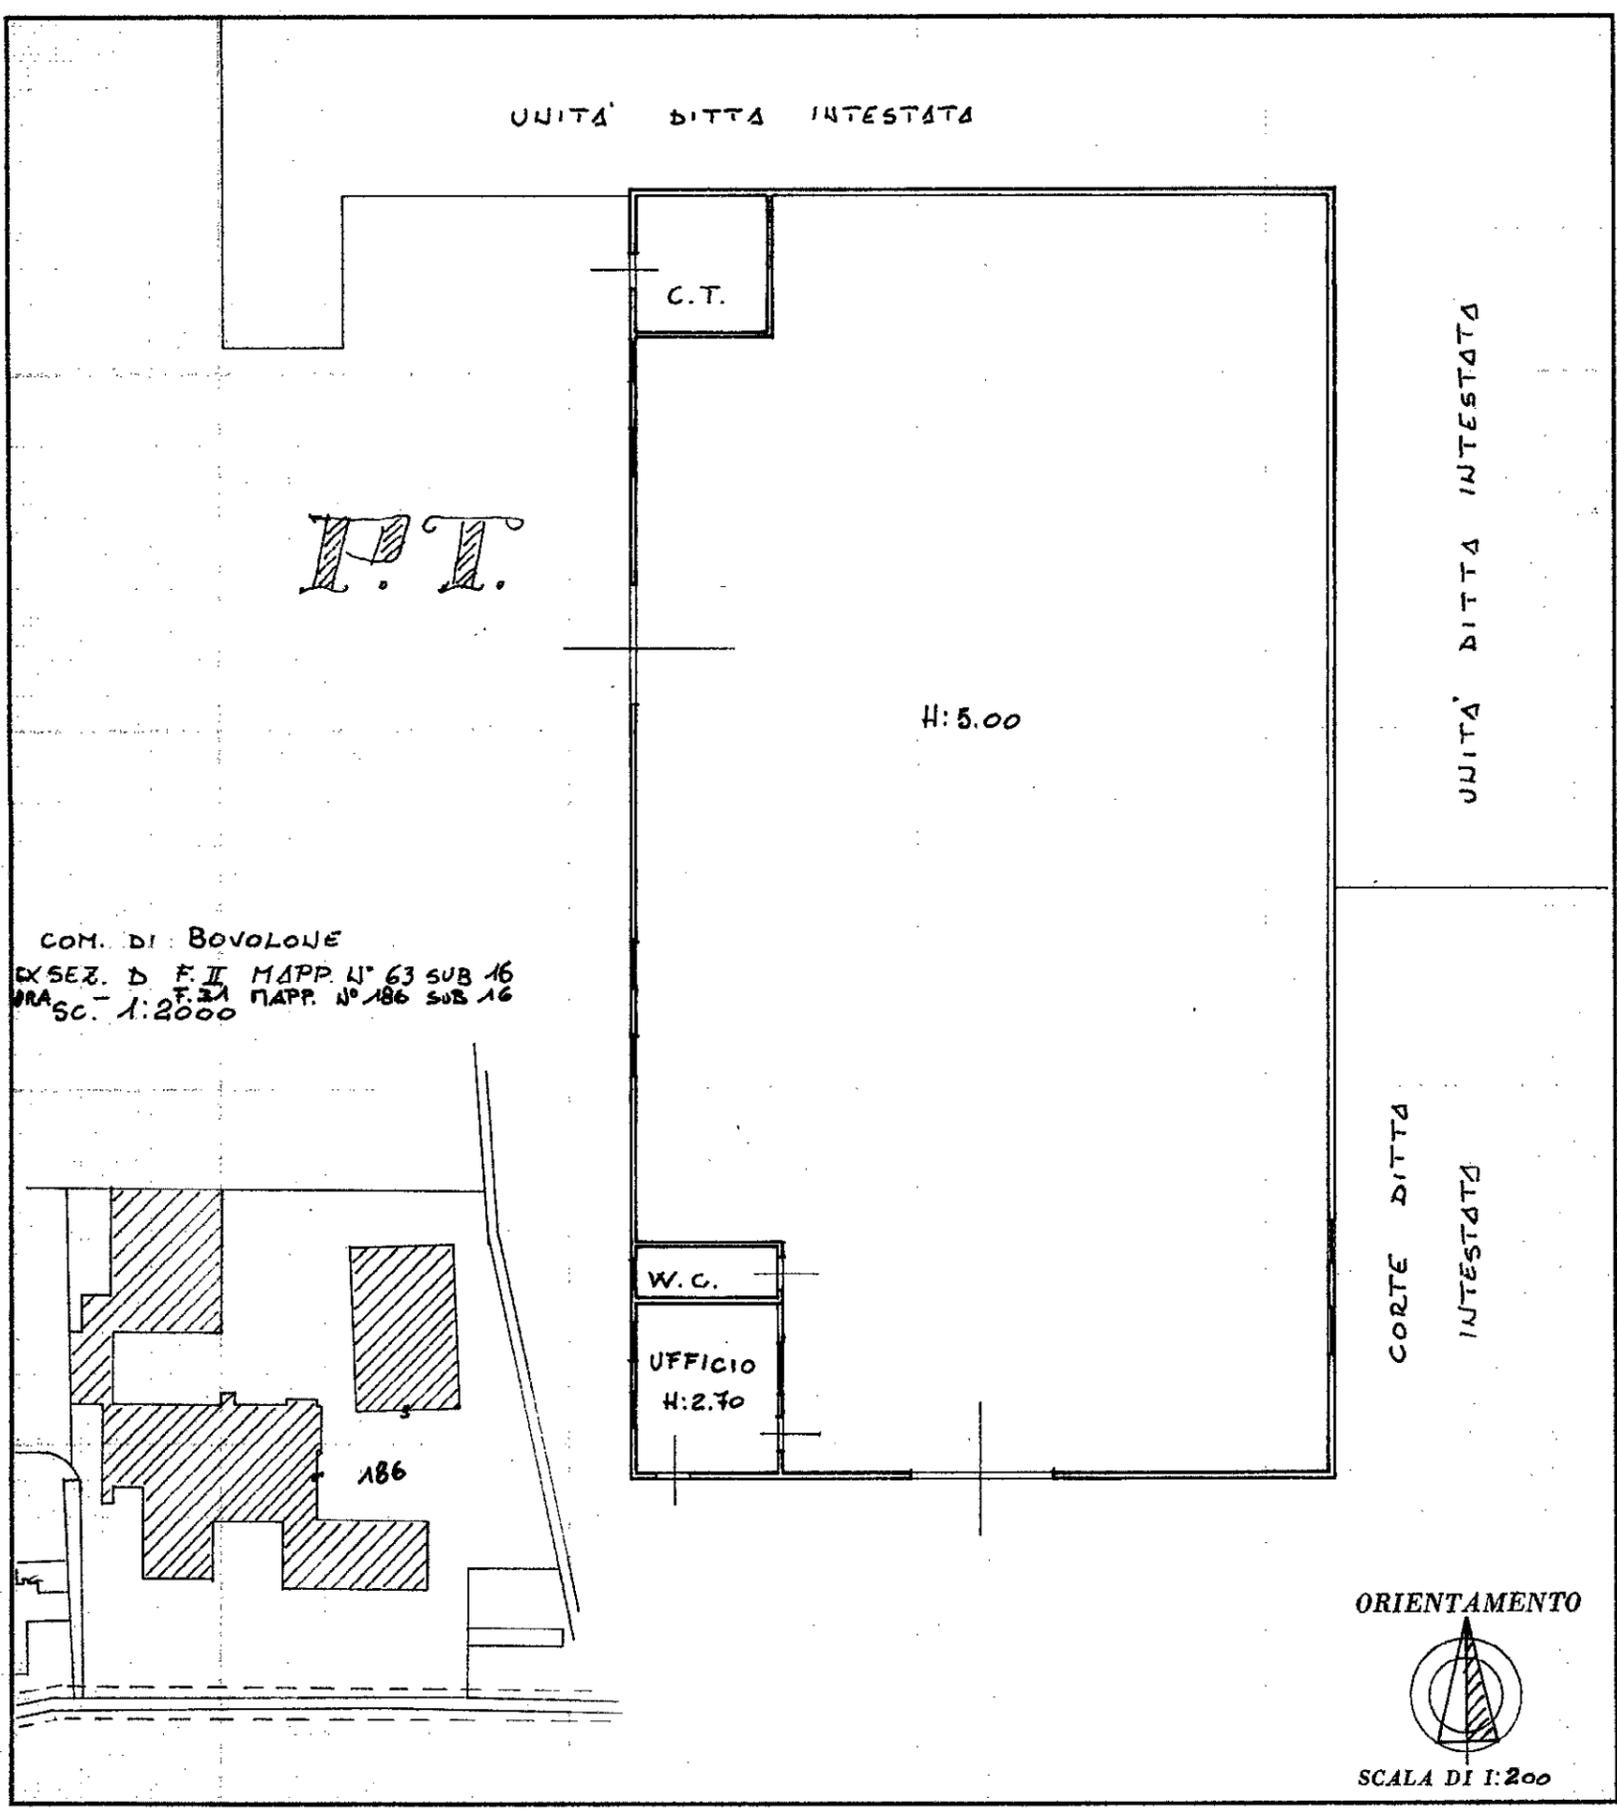

SPAZIO RISERVATO PER LE ANNOTAZIONI D'UFFICIO

DATA 29.11.91

PROT. N° 10775

FOLLIO 31 MAPP. N° 186/16

Compilata dal GEOM. ANTONIO FIORINI
(Titolo, nome e cognome del tecnico)

Iscritto all'Albo de: GEOMETRI
della Provincia di VERONA

DATA 29.11.1991

Firma: [Signature]